


CHIUSURE ORIZZONTALI

C.O.2 PAVIMENTO VERSO ESTERNO

PIANO TERRA-PRIMO

scala 1:10

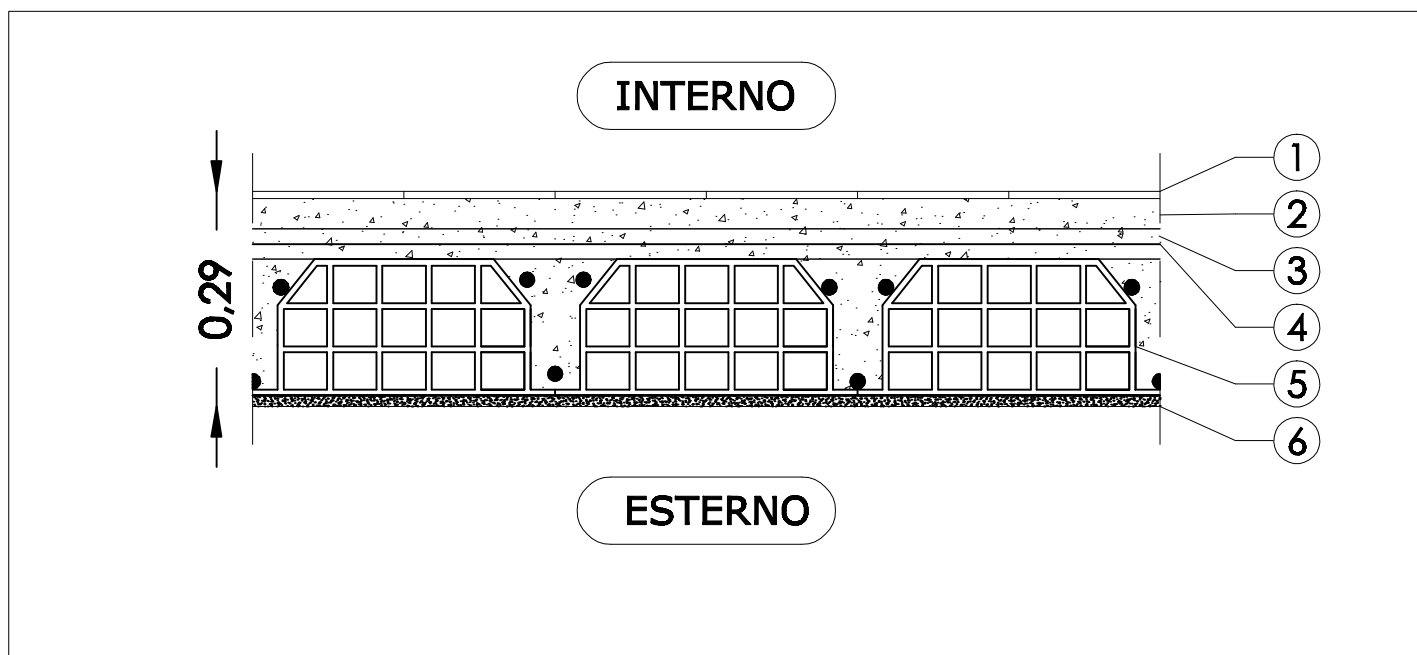

DESCRIZIONE SINTETICA DELLE PARTI DELL'ELEMENTO TECNICO

- ① Lastre di cls sp. 1 cm
- ② Sottofondo in opera per pavimenti sp. 4 cm
- ③ Cappa collaborante in cls sp. 4 cm
- ④ Armatura di ripartizione
- ⑤ Solaio a pannelli prefabbricati in laterocemento con nervatura gettata in opera sp. 18 cm
- ⑥ Intonaco sp. 1 cm e finitura per intonaco civile sp. 0,5 cm

CARATTERISTICHE DELL'ELEMENTO TECNICO

TRASMITTANZA

$U = 1,692 \text{ W/m}^2\text{K}$

ISOLAMENTO AL CALPESTIO

$L_{n,w} = 65 \text{ dB}$

$DL_w = 10,4 \text{ dB}$

2.2.4 Chiusure e partizioni interne orizzontali e verticali

13 C.O.2 Pavimento verso esterno

Scala 1:10