


CHIUSURE ORIZZONTALI

C.O.4 SOLAIO VOLUMI TECNICI

scala 1:10

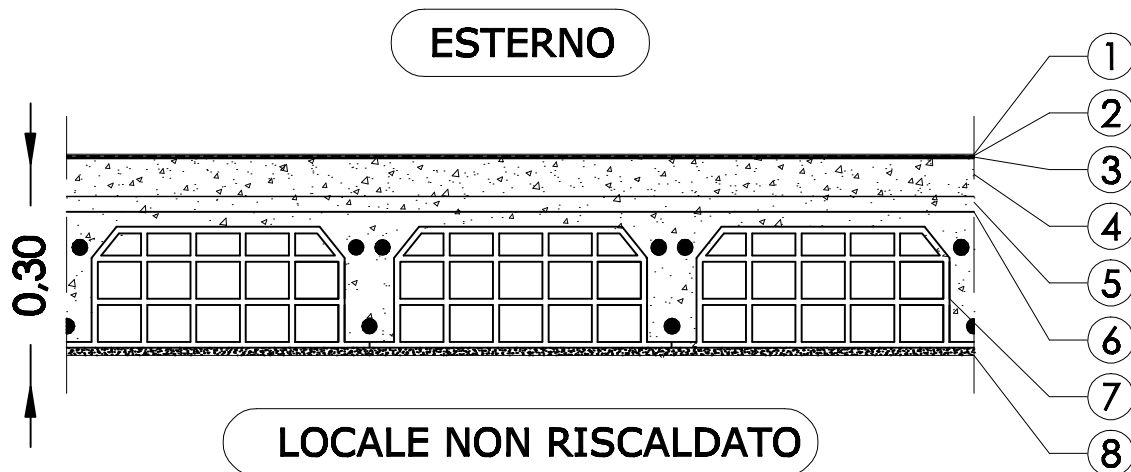

DESCRIZIONE SINTETICA DELLE PARTI DELL'ELEMENTO TECNICO

- ① Strato di separazione in tessuto non tessuto sp. 0.4 mm
- ② Strato impermeabilizzante in bitume polimero sp. 0.8 mm
- ③ Primer
- ④ Strato di regolarizzazione in sabbia e cemento, pendenza 1,5% sp. 5 cm
- ⑤ Cappacollaborante in cls sp. 4 cm
- ⑥ Armatura di ripartizione
- ⑦ Solaio a pannelli prefabbricati in laterocemento con nervatura gettata in opera sp. 18 cm
- ⑧ Intonaco sp. 1 cm

2.2.4 Chiusure e partizioni interne orizzontali e verticali

15 C.O.4 Solaio piano tipo

Scala 1:10