


PARTIZIONI INTERNE VERTICALI

P.I.V.1 PARETE INTERNA PIANO TIPO 1 scala 1:10

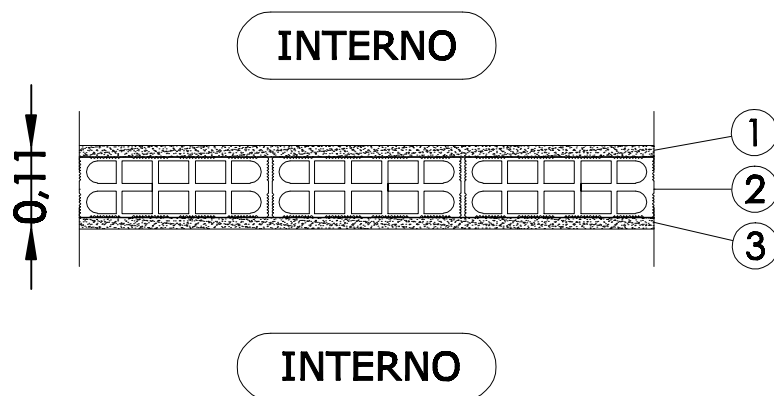

DESCRIZIONE SINTETICA DELLE PARTI DELL'ELEMENTO TECNICO

- ① Intonaco civile per interni sp. 1,5 cm
- ② Laterizio forato 8x25x50 cm
- ③ Intonaco civile per interni sp. 1,5 cm

CARATTERISTICHE DELL'ELEMENTO TECNICO

POTERE FONOASSORBENTE

R_w = 42 dB

2.2.4 Chiusure e partizioni interne orizzontali e verticali

16 P.I.V.1 Parete interna piano tipo 1

Scala 1:10