


PARTIZIONI INTERNE VERTICALI

P.I.V.2 PARETE INTERNA PIANO TIPO 2

scala 1:10

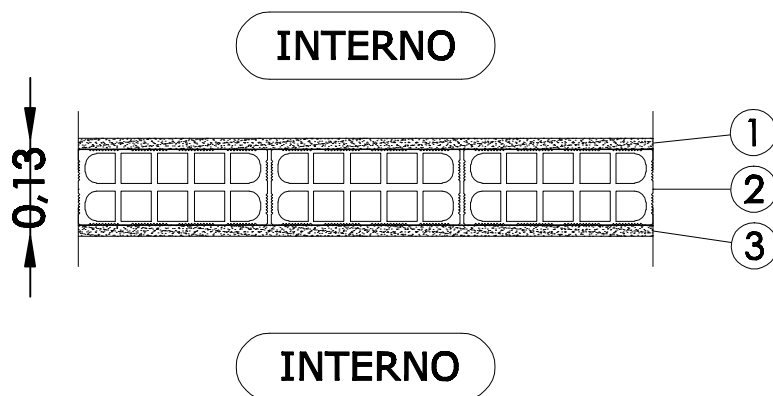

DESCRIZIONE SINTETICA DELLE PARTI DELL'ELEMENTO TECNICO

- ① Intonaco civile per interni sp. 1,5 cm
- ② Laterizio forato 10x25x50 cm
- ③ Intonaco civile per interni sp. 1,5 cm

CARATTERISTICHE DELL'ELEMENTO TECNICO

POTERE FONOASSORBENTE

R_w = 43 dB

2.2.4 Chiusure e partizioni interne orizzontali e verticali

17 P.I.V.2 Parete interna piano tipo 2

Scala 1:10