


PARTIZIONI INTERNE VERTICALI

P.I.V.3 PARETE VERSO VANO SCALE-ASCENSORE scala 1:10

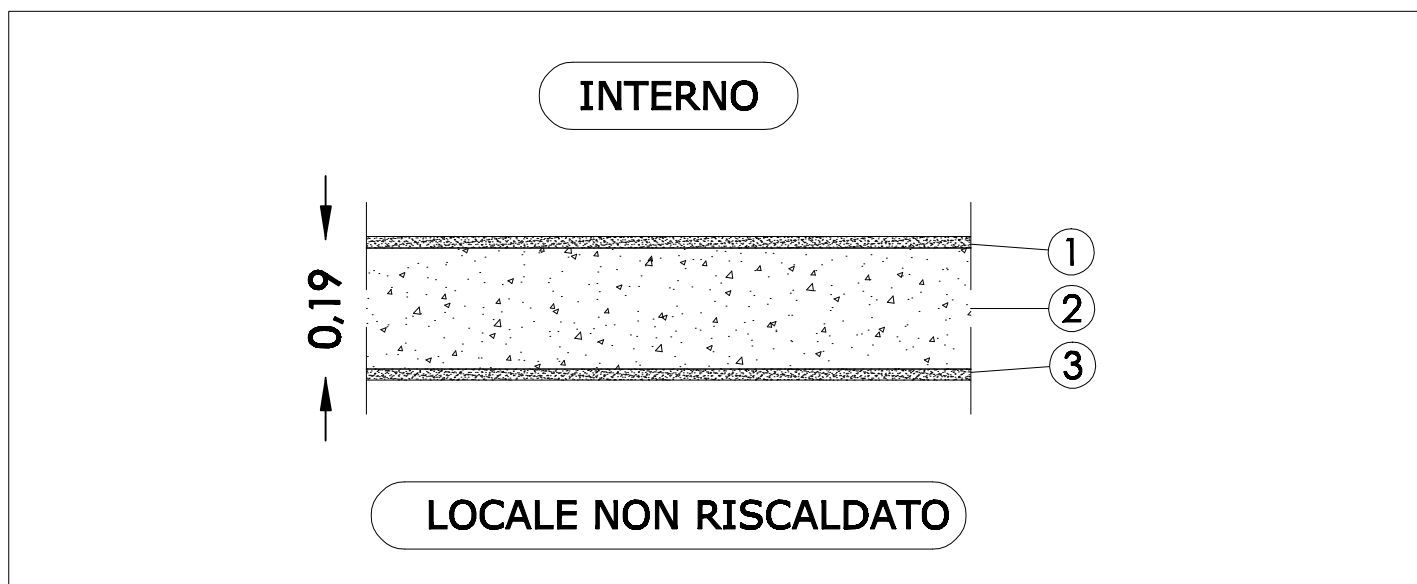

DESCRIZIONE SINTETICA DELLE PARTI DELL'ELEMENTO TECNICO

- ① Intonaco civile per interni sp. 1,5 cm
- ② Pannello prefabbricato in cls sp. 16 cm
- ③ Intonaco civile per interni sp. 1,5 cm

CARATTERISTICHE DELL'ELEMENTO TECNICO

TRASMITTANZA

$U = 2,525 \text{ W/m}^2\text{K}$

POTERE FONOASSORBENTE

$R'w = 54 \text{ dB}$

2.2.4 Chiusure e partizioni interne orizzontali e verticali

18 P.I.V.3 Parete verso vano scale

Scala 1:10