


PARTIZIONI INTERNE ORIZZONTALI

P.I.O.1 SOLAIO PIANO TIPO

scala 1:10

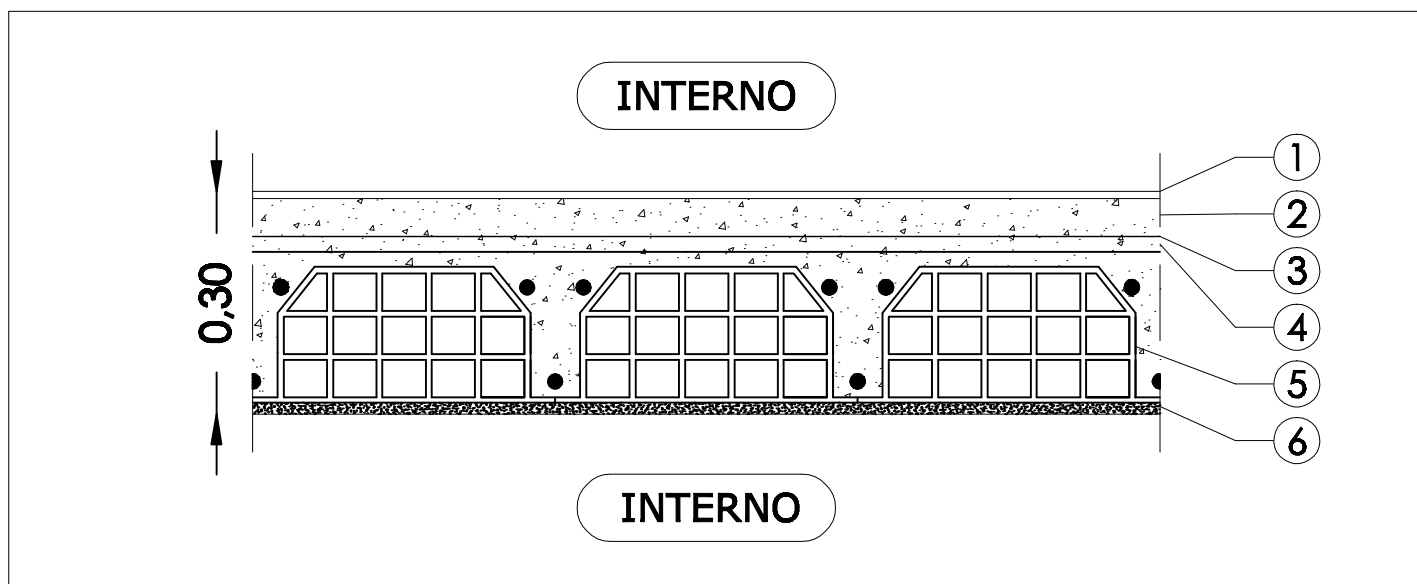

DESCRIZIONE SINTETICA DELLE PARTI DELL'ELEMENTO TECNICO

- ① Pavimento in piastrelle di ceramica sp. 1 cm
- ② Sottofondo in opera per pavimenti sp. 5 cm
- ③ Cappacollaborante in cls sp. 4 cm
- ④ Armatura di ripartizione
- ⑤ Solaio a pannelli prefabbricati in laterocemento con nervatura gettata in opera sp. 18 cm
- ⑥ Intonaco sp. 1 cm e finitura per intonaco civile sp. 0,5 cm

CARATTERISTICHE DELL'ELEMENTO TECNICO

ISOLAMENTO AL CALPESTIO

$L_{n,w} = 38$ dB

$DL_w = 35,1$ dB

2.2.4 Chiusure e partizioni interne orizzontali e verticali

19 P.I.O.1 Solaio piano tipo

Scala 1:10