


PARTIZIONI INTERNE ORIZZONTALI

P.I.O.3 SOLAIO SU GARAGE
PIANO TERRA-SEMINTERRATO
scala 1:10

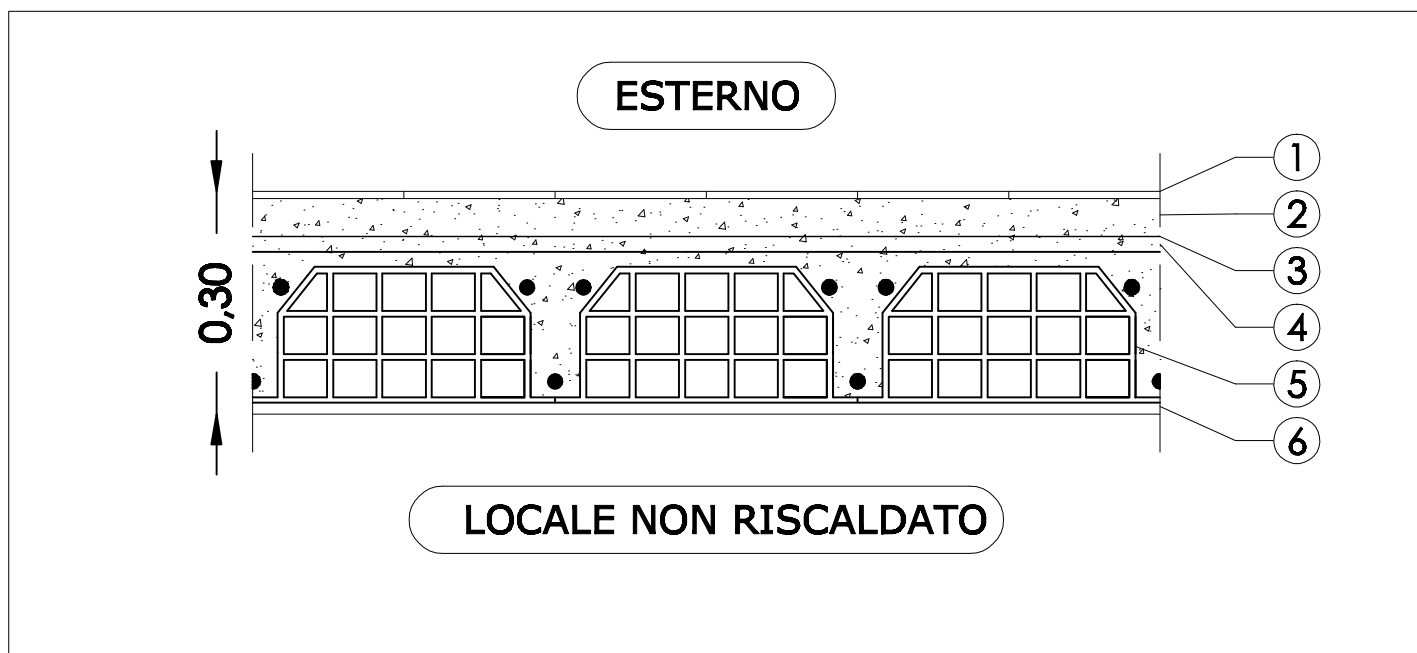

DESCRIZIONE SINTETICA DELLE PARTI DELL'ELEMENTO TECNICO

- ① Lastre di cls sp. 1 cm
- ② Sottofondo in opera per pavimenti sp. 5 cm
- ③ Cappa collaborante in cls sp. 4 cm
- ④ Armatura di ripartizione
- ⑤ Solaio a pannelli prefabbricati in laterocemento con nervatura gettata in opera sp. 18 cm
- ⑥ Intonaco sp. 1 cm e finitura per intonaco civile sp. 0,5 cm

2.2.4 Chiusure e partizioni interne orizzontali e verticali

21 P.I.O.3 Solaio su garage

Scala 1:10