


# PARTIZIONI INTERNE ORIZZONTALI

P.I.O.4 PAVIMENTO SU CANTINA  
PIANO TERRA-PRIMO  
scala 1:10

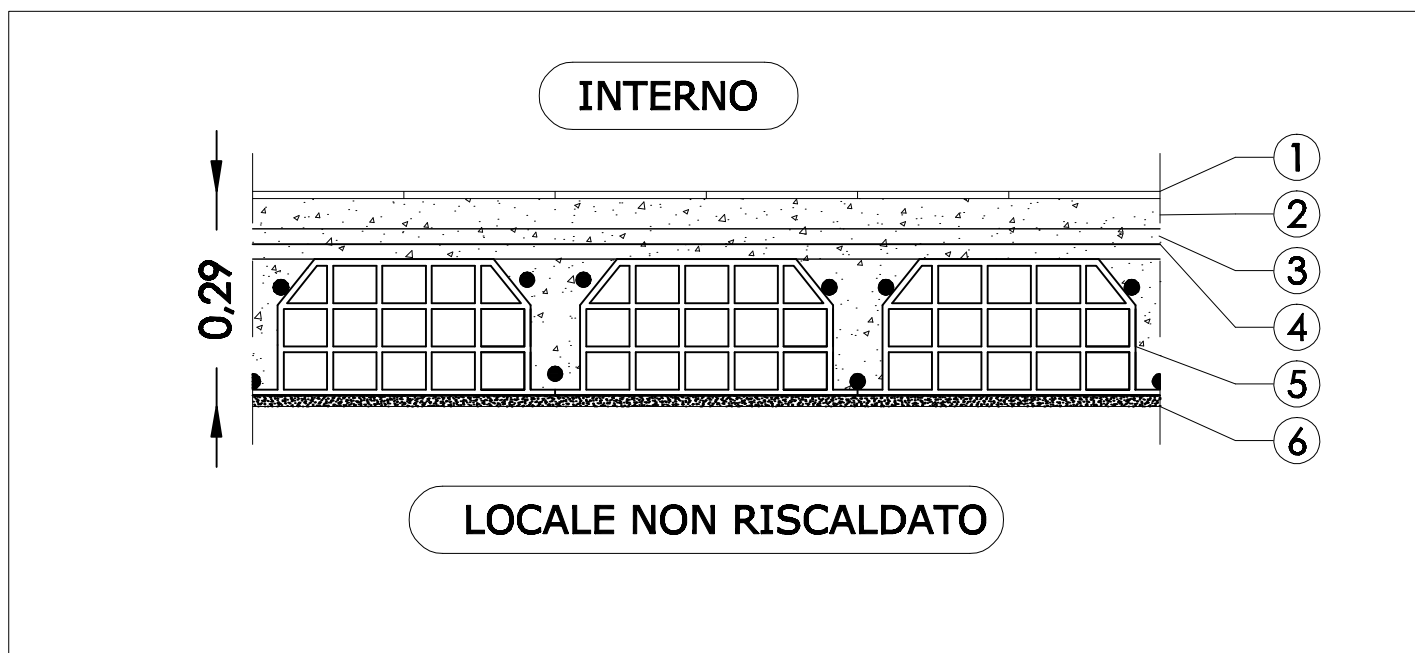

## DESCRIZIONE SINTETICA DELLE PARTI DELL'ELEMENTO TECNICO

- ① Lastre di cls sp. 1 cm
- ② Sottofondo in opera per pavimenti sp. 4 cm
- ③ Cappa collaborante in cls sp. 4 cm
- ④ Armatura di ripartizione
- ⑤ Solaio a pannelli prefabbricati in laterocemento con nervatura gettata in opera sp. 18 cm
- ⑥ Intonaco sp. 1 cm e finitura per intonaco civile sp. 0,5 cm

## CARATTERISTICHE DELL'ELEMENTO TECNICO

TRASMITTANZA

$U = 1,411 \text{ W/m}^2\text{K}$

ISOLAMENTO AL CALPESTIO

$L_{n,w} = 65 \text{ dB}$

$DL_w = 10,4 \text{ dB}$

2.2.4 Chiusure e partizioni interne orizzontali e verticali

**22** P.I.O.4 Pavimento su cantina

Scala 1:10