


NODO ULTIMO SOLAIO-PARAPETTO DI COPERTURA

Scala 1:10

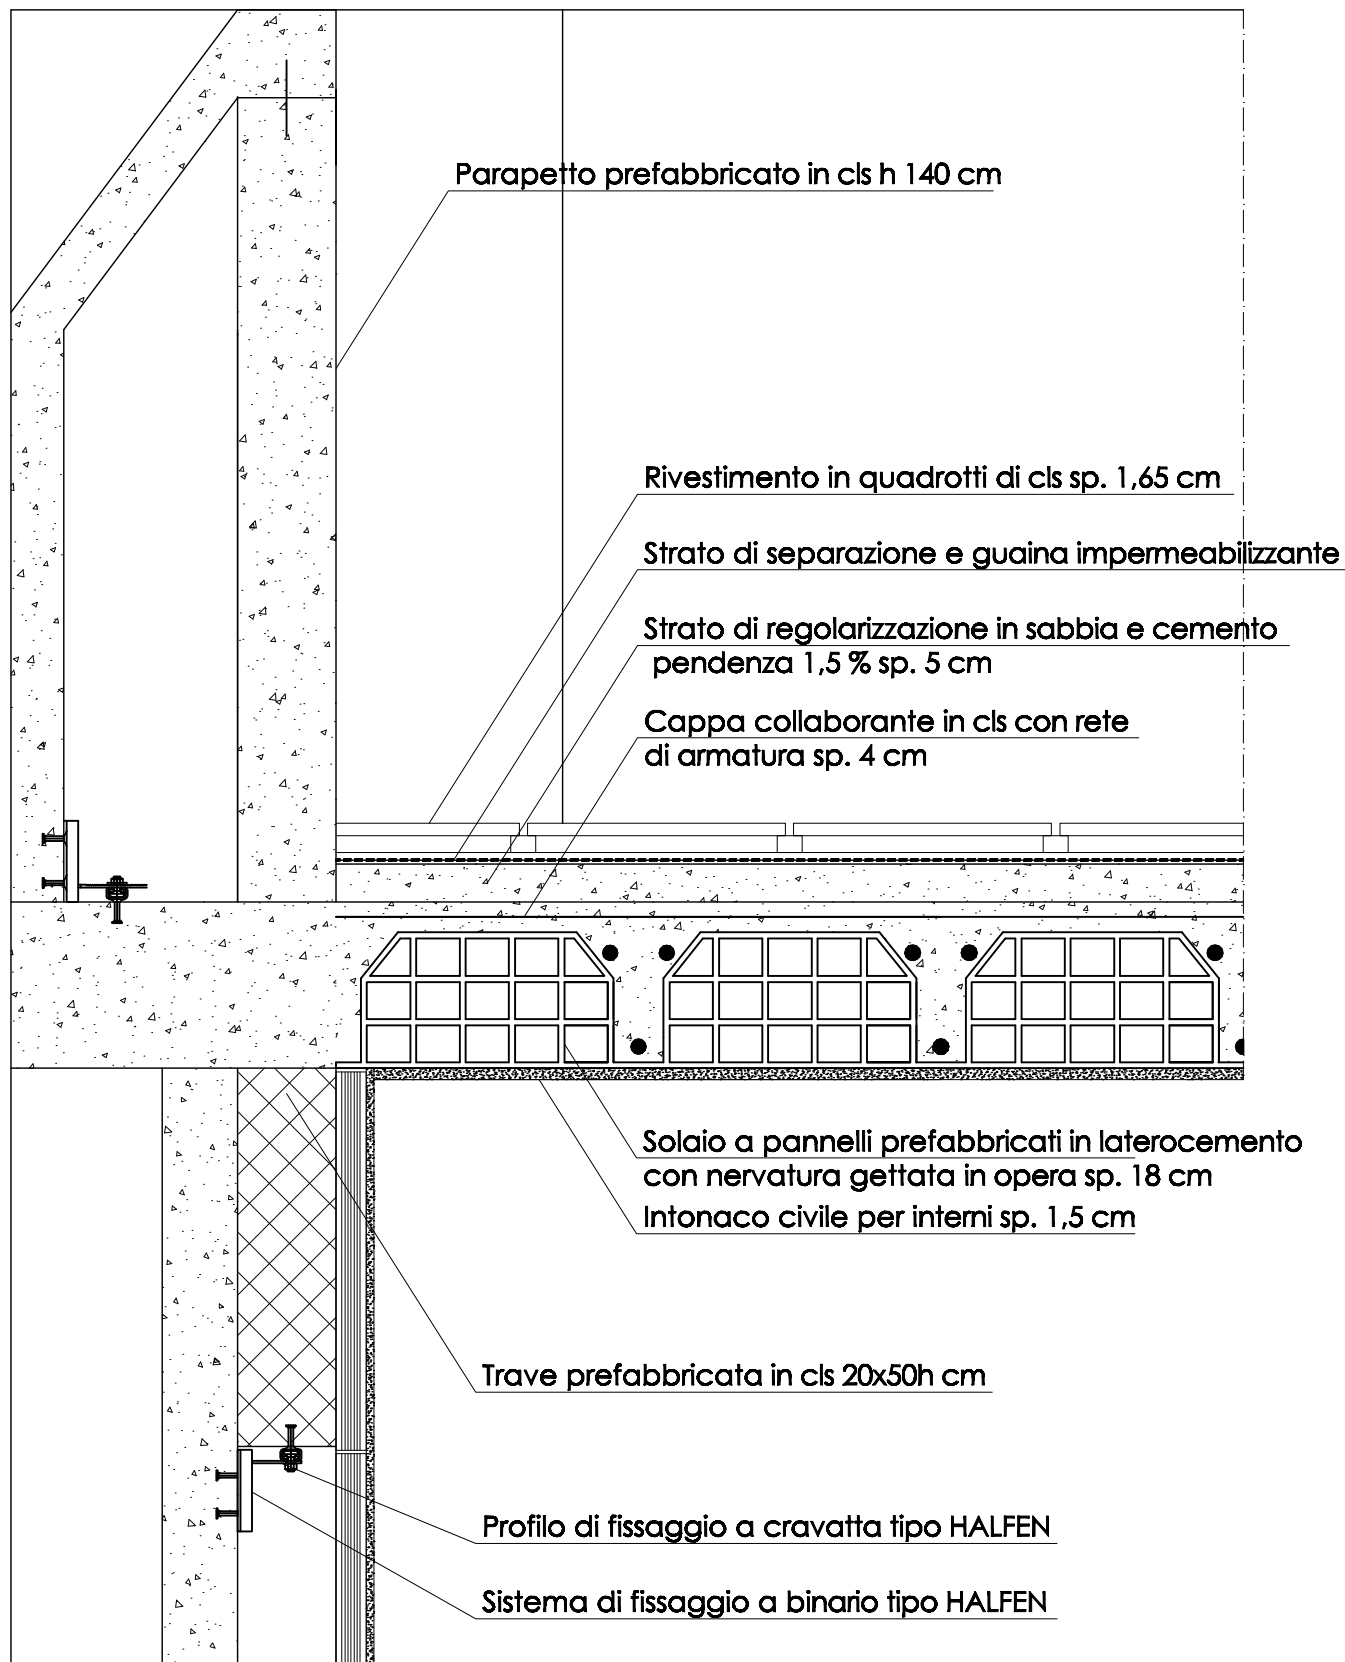

SOFFITTO SU TERRAZZO

$U = 1,883 \text{ W/m}^2\text{K}$

$Lnw = 65 \text{ dB}$

$\Delta Lw = 10,4 \text{ dB}$

PARETE ESTERNA PIANO TIPO

$U = 1,827 \text{ W/m}^2\text{K}$

$Rw = 49 \text{ dB}$

2.2.4 Chiusure e partizioni interne orizzontali e verticali

29 Nodo solaio - parapetto di copertura

Scala 1:10