


NODO PARETE ESTERNA-SOLAIO

Scala 1:10

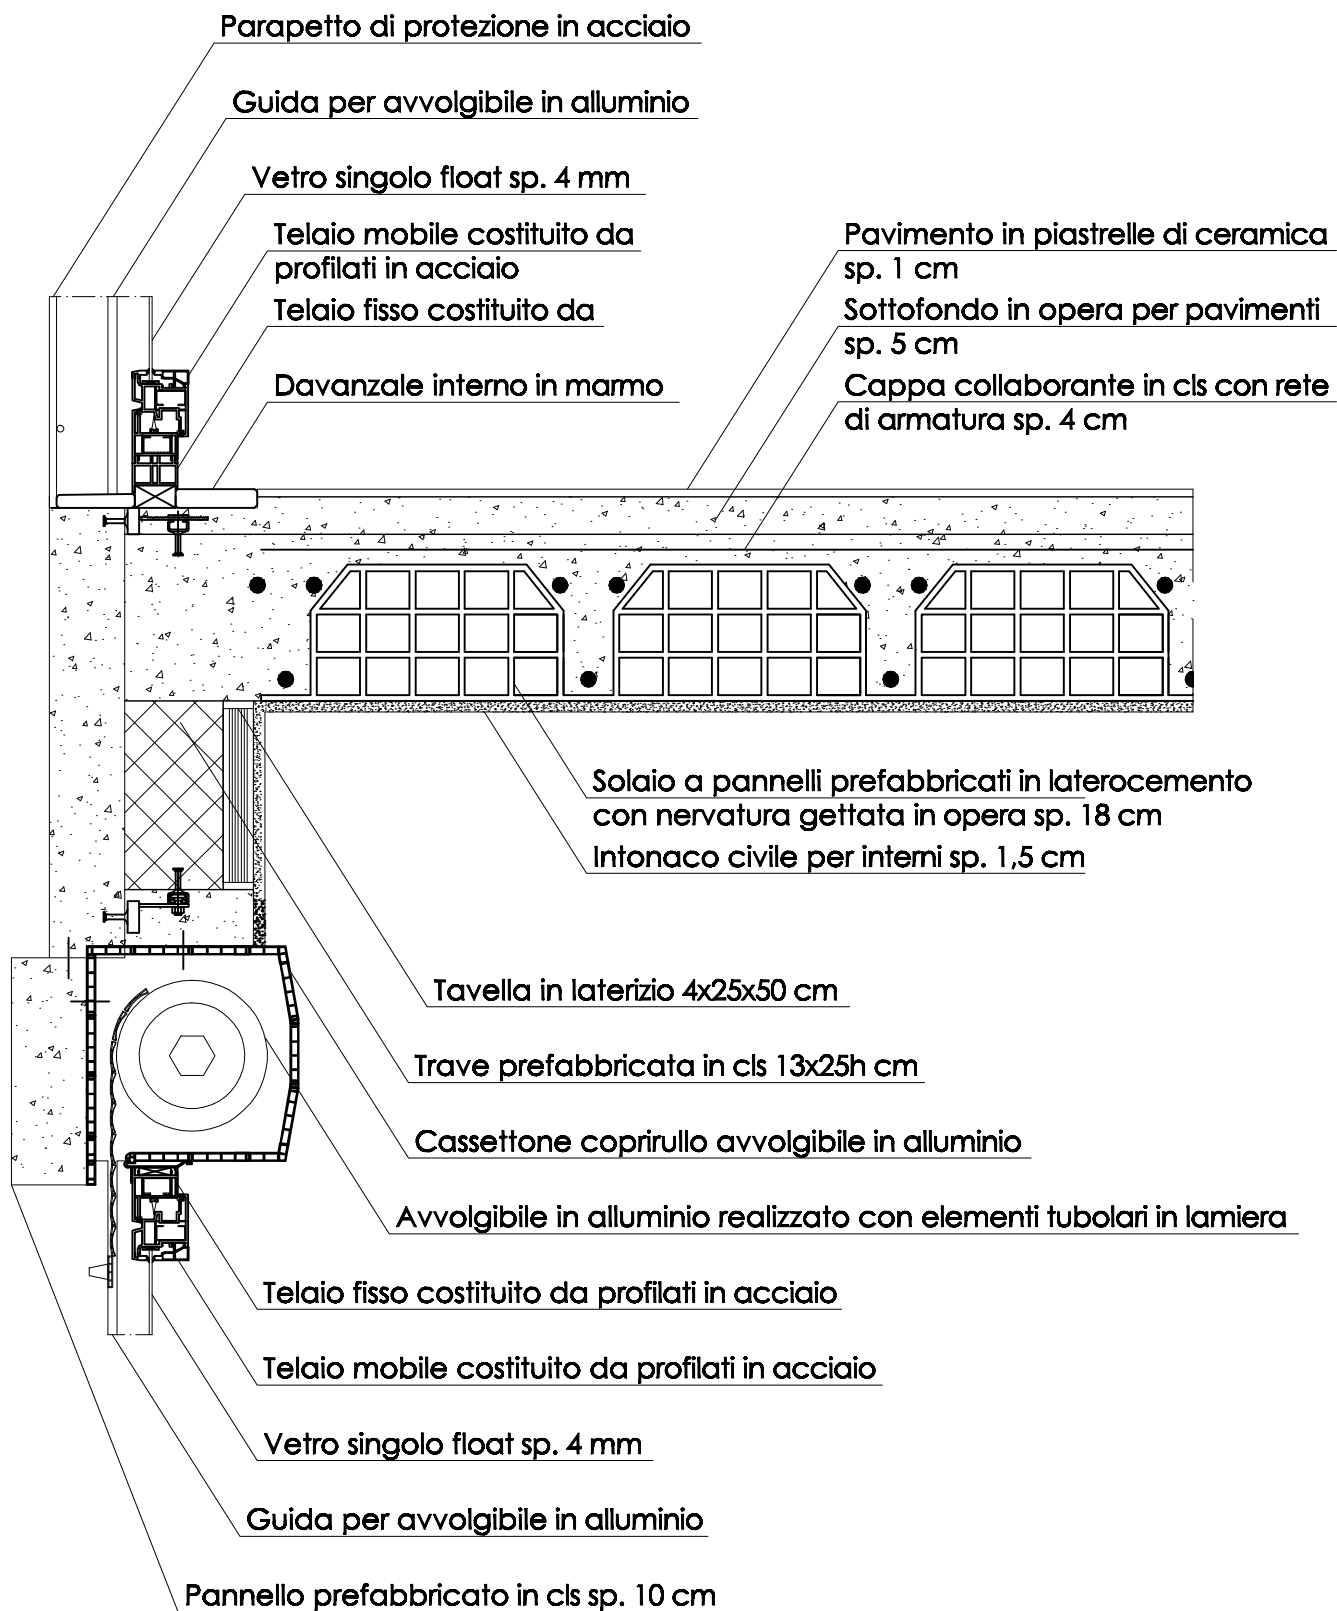

SOLAIO PIANO TIPO

$R'w = 40 \text{ dB}$

$\Delta Lw = 35,1 \text{ dB}$

2.2.4 Chiusure e partizioni interne orizzontali e verticali

30 Nodo parete esterna - solaio

Scala 1:10