NODO PARETE ESTERNA - SERRAMENTO
Scala 1:10

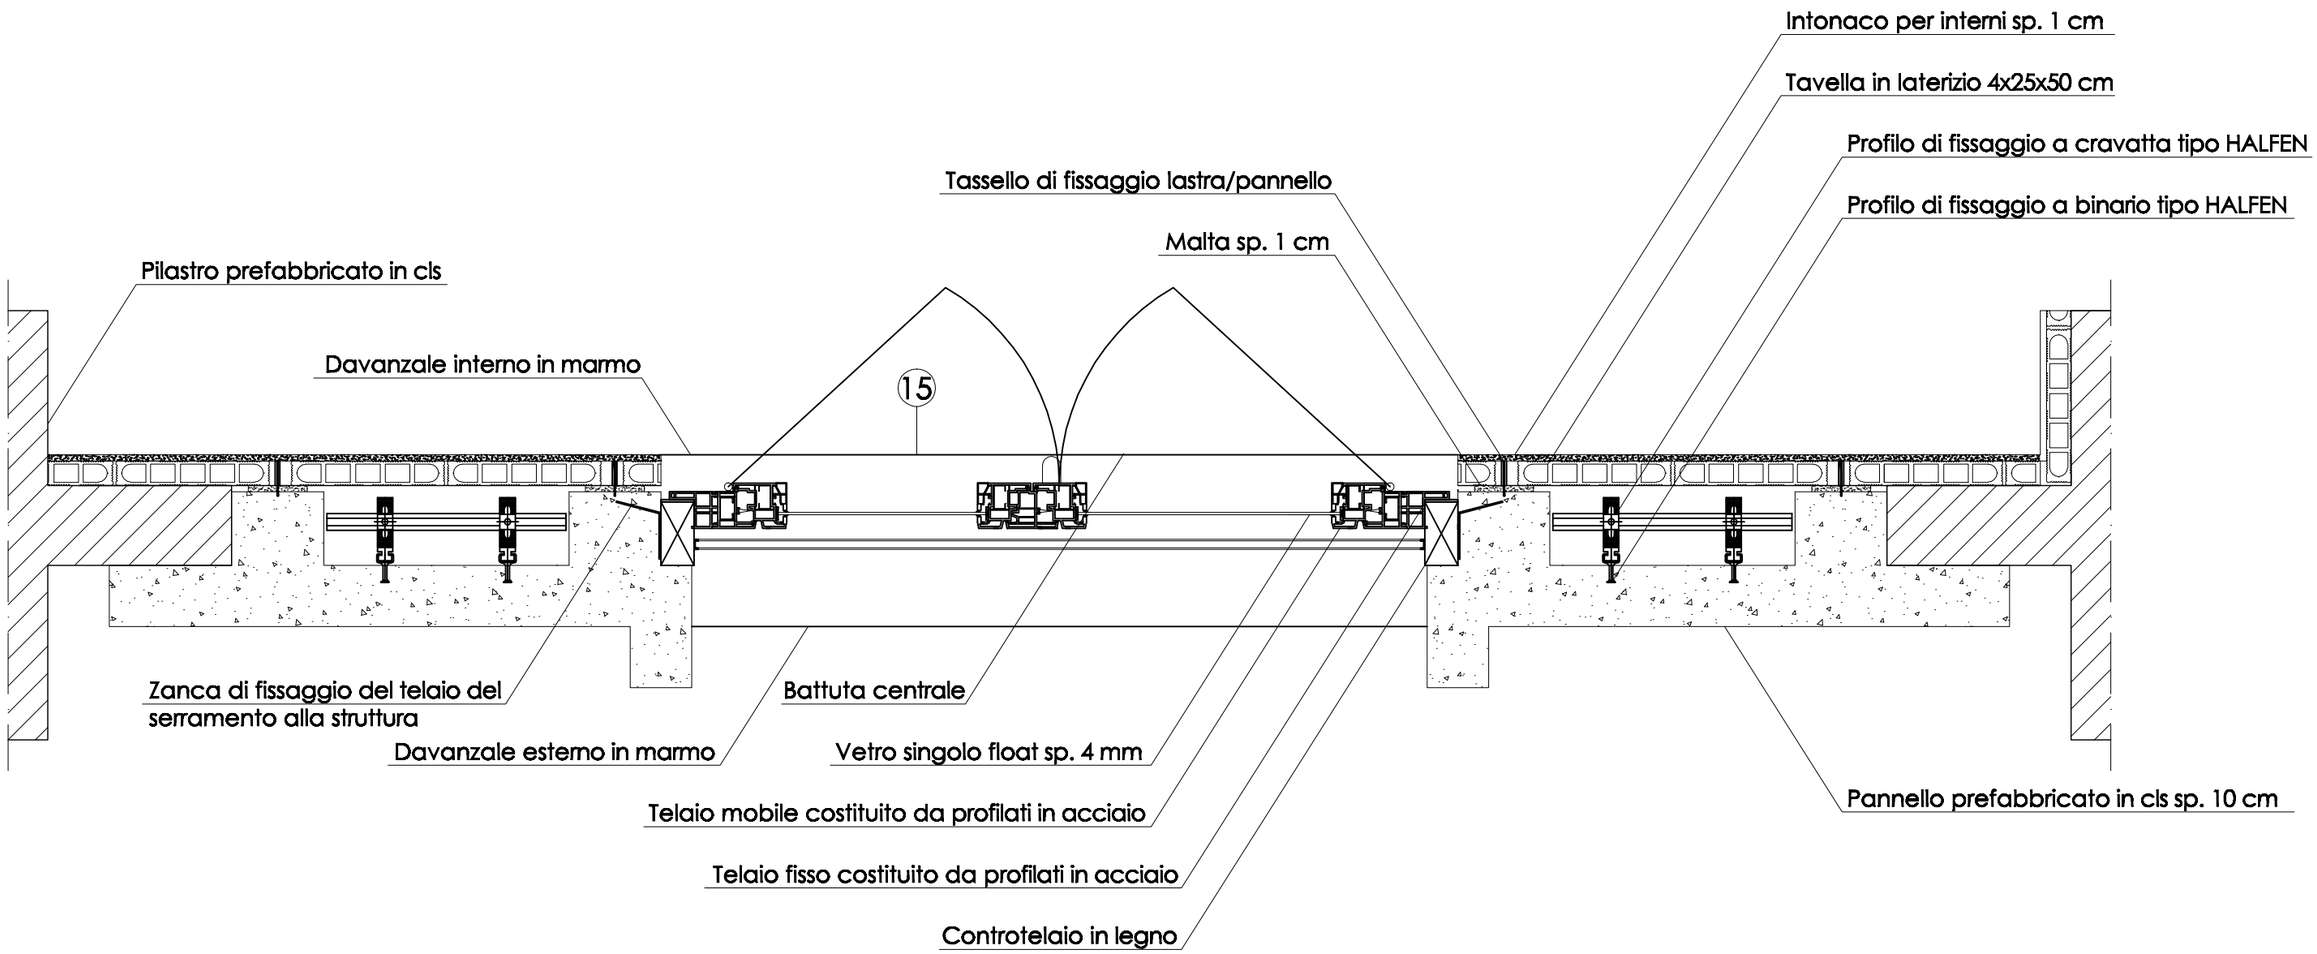

PARETE ESTERNA PIANO TIPO
U = 1,827 W/mqK
Rw = 49 dB

2.2.4 Chiusure e partizioni interne orizzontali e verticali

31 Nodo parete esterna - serramento

Scala 1:10