


NODO PARETE ESTERNA - BALCONE

Scala 1:10

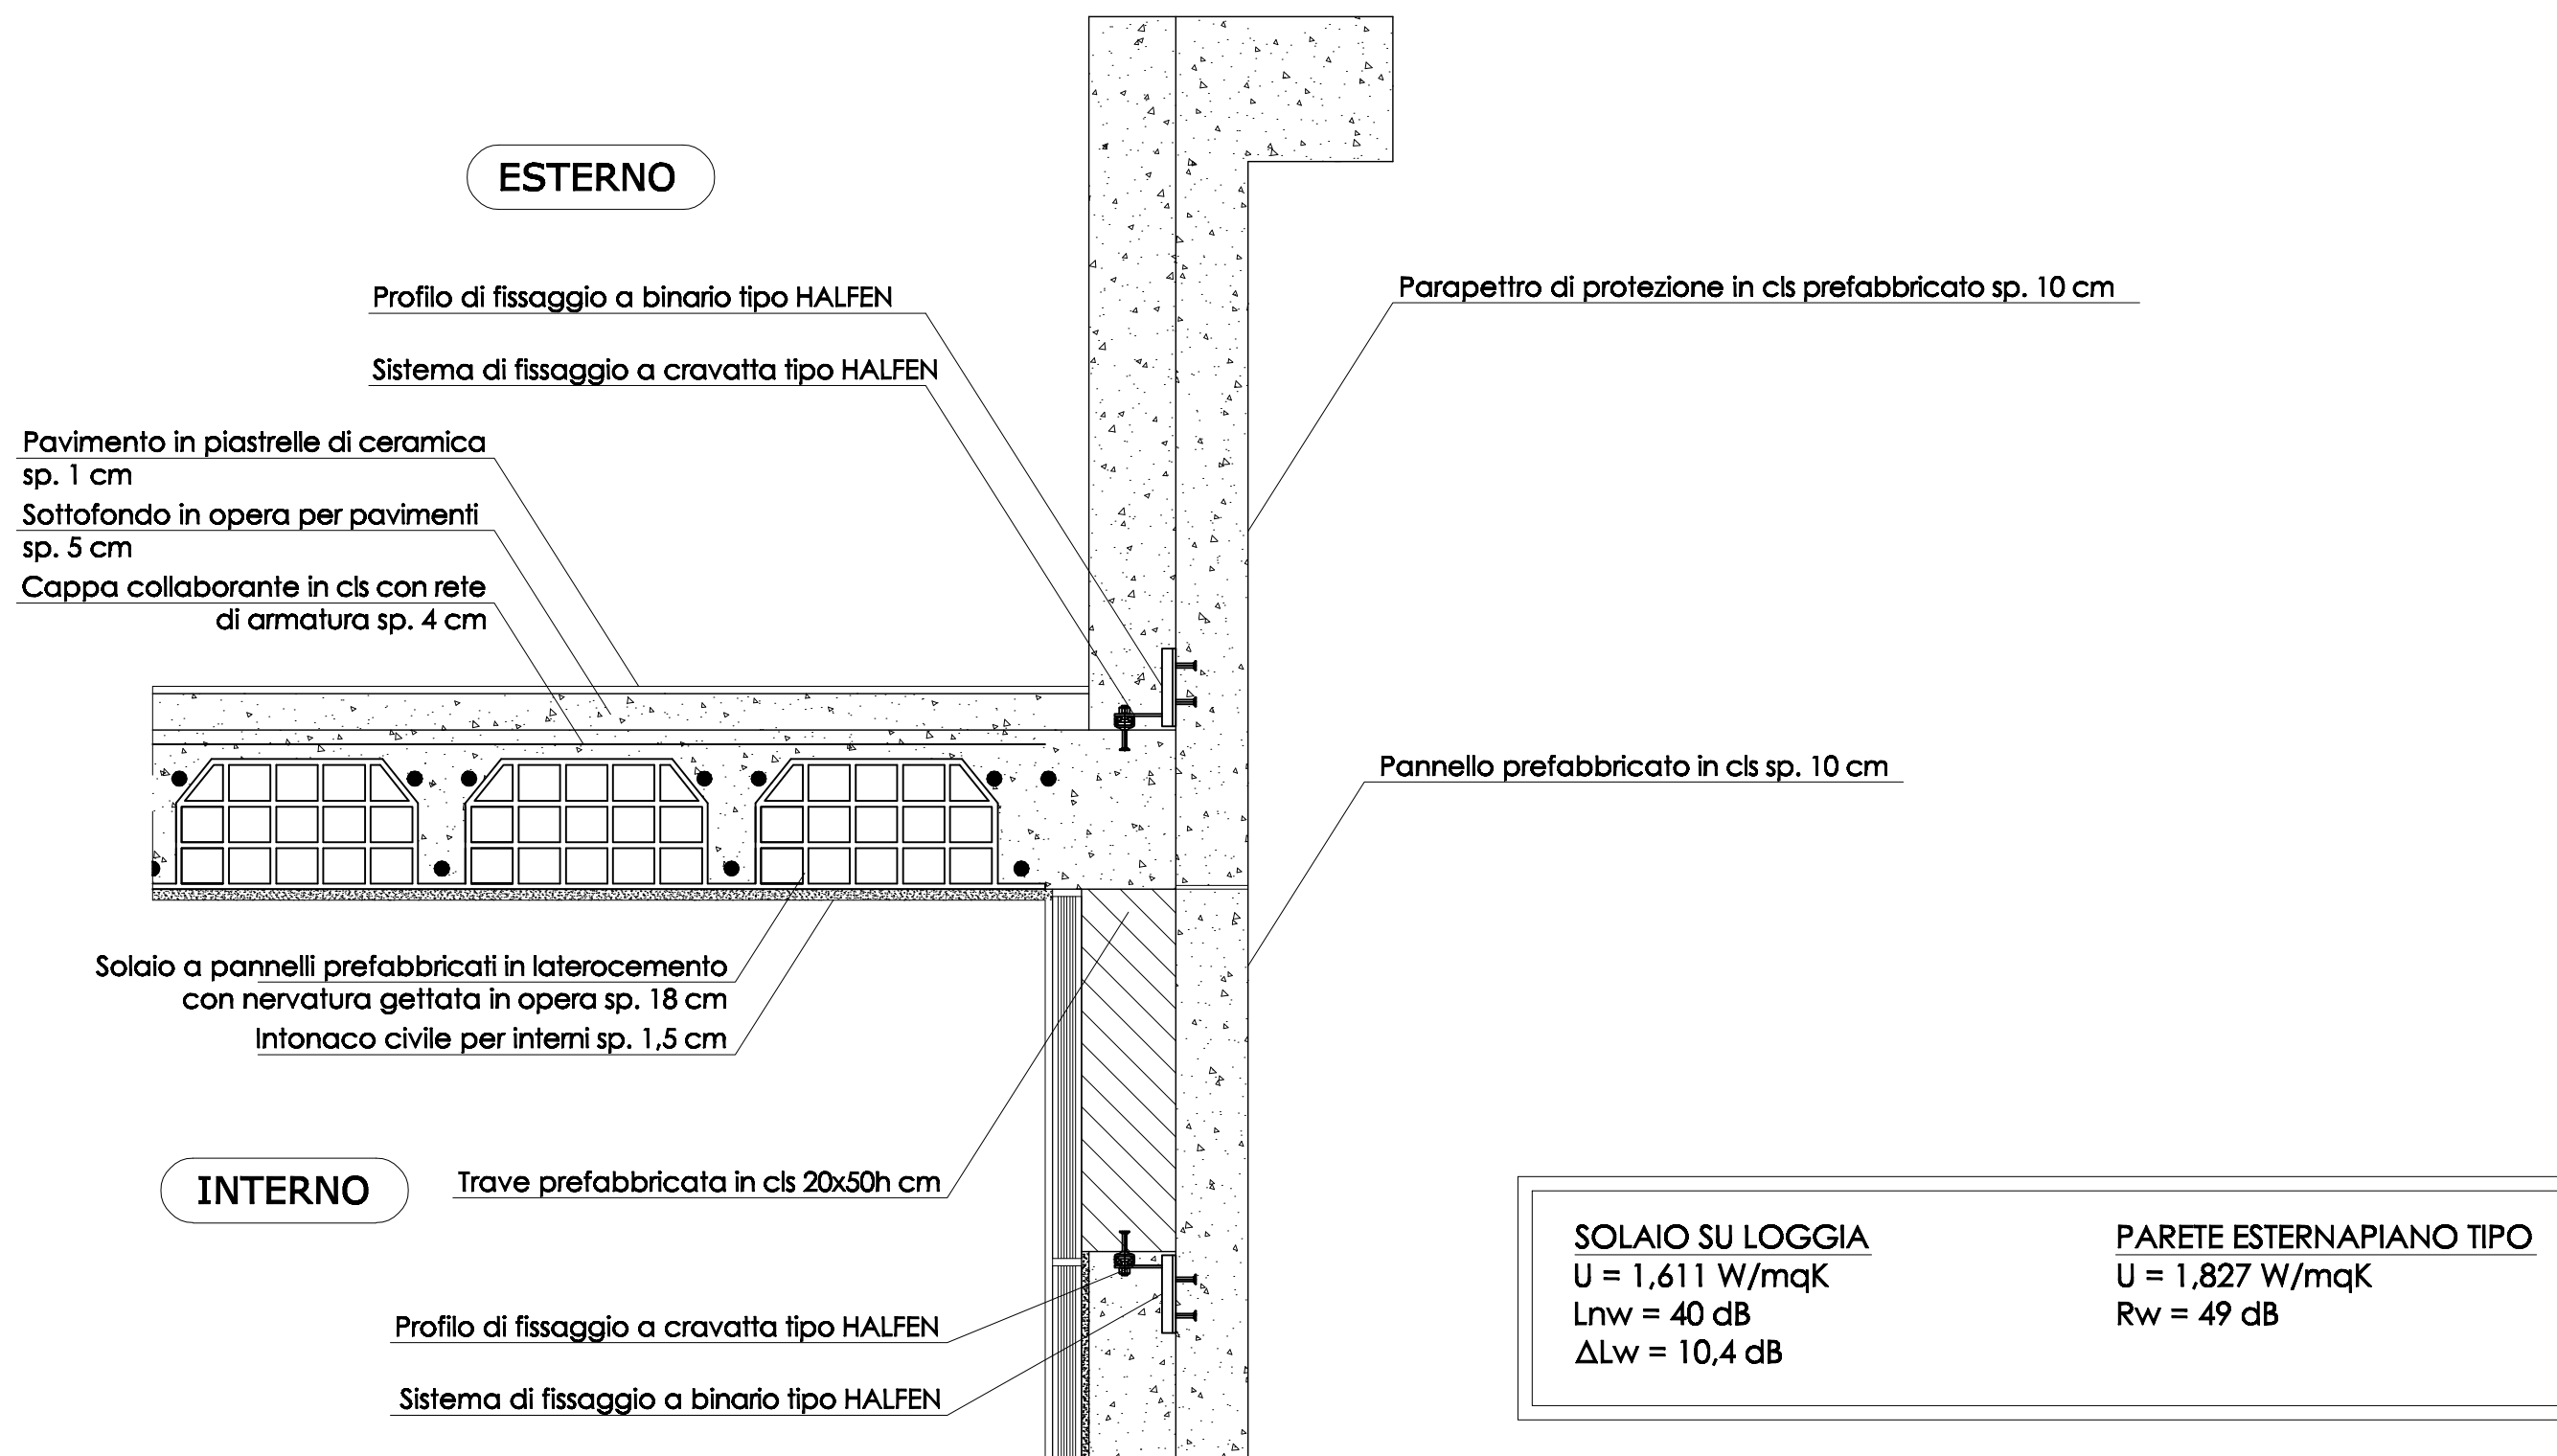

2.2.4 Chiusure e partizioni interne orizzontali e verticali

33 Nodo parete esterna - balcone

Scala 1:10