



# PROSPETTO OVEST

Scala 1:200

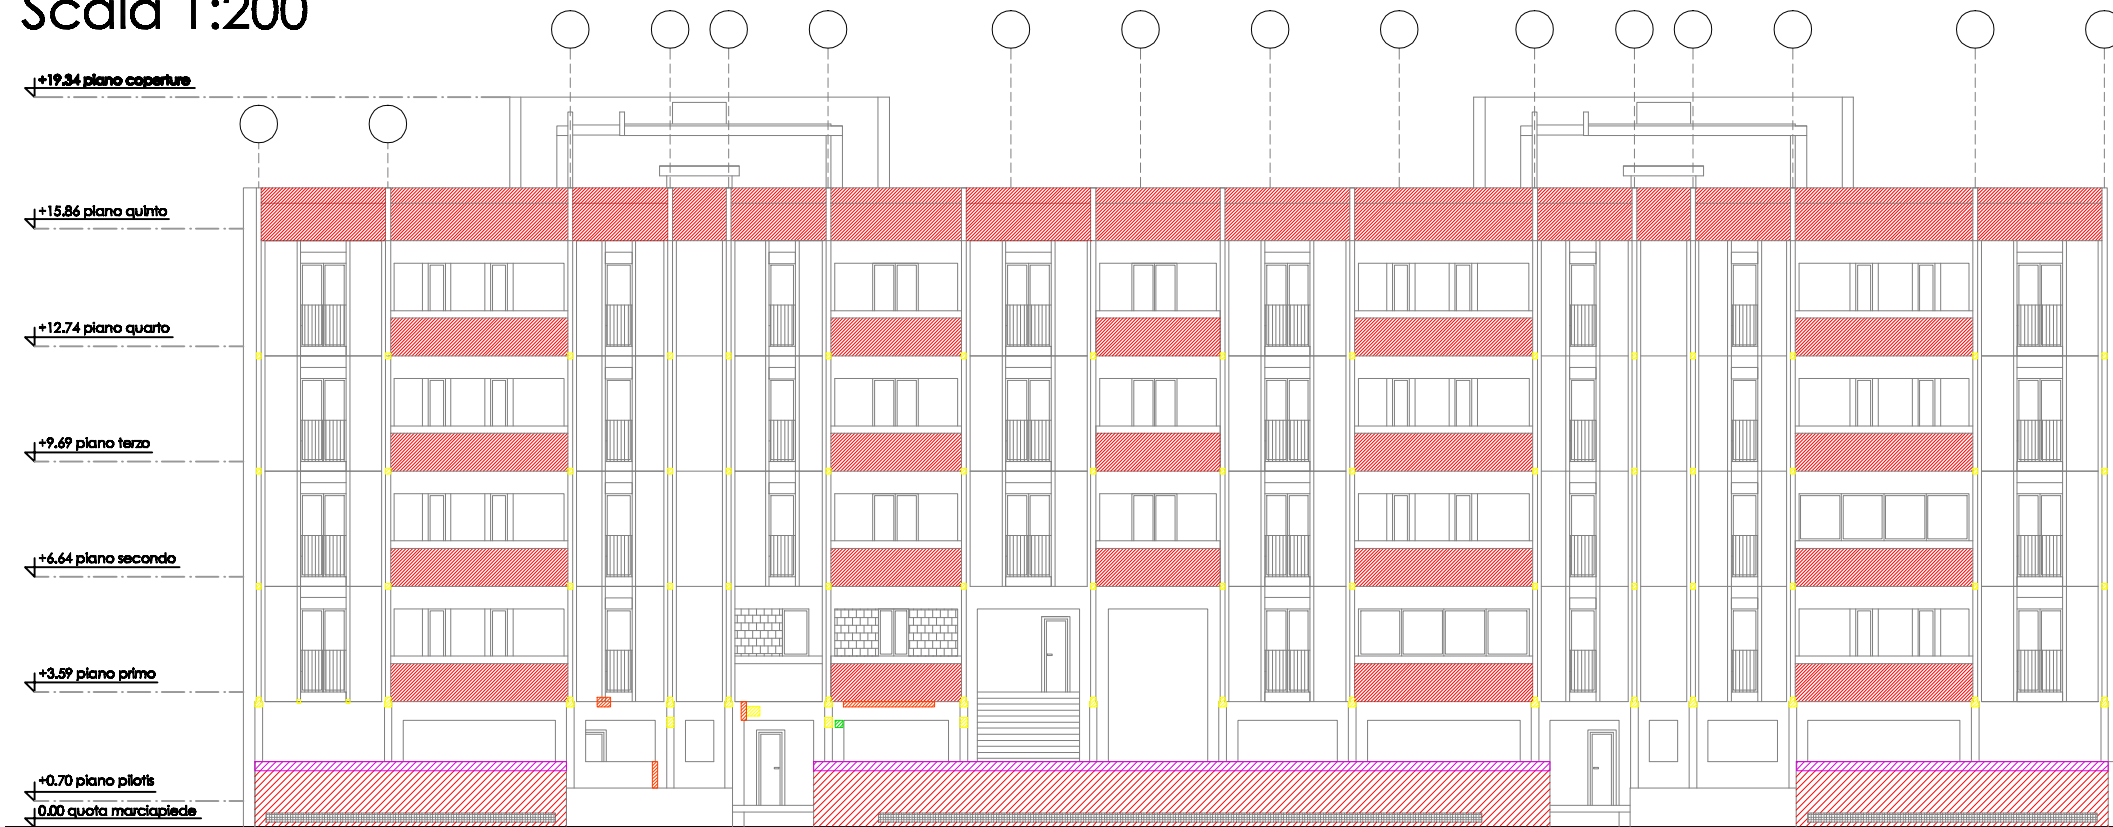


# PROSPETTO SUD

Scala 1:200

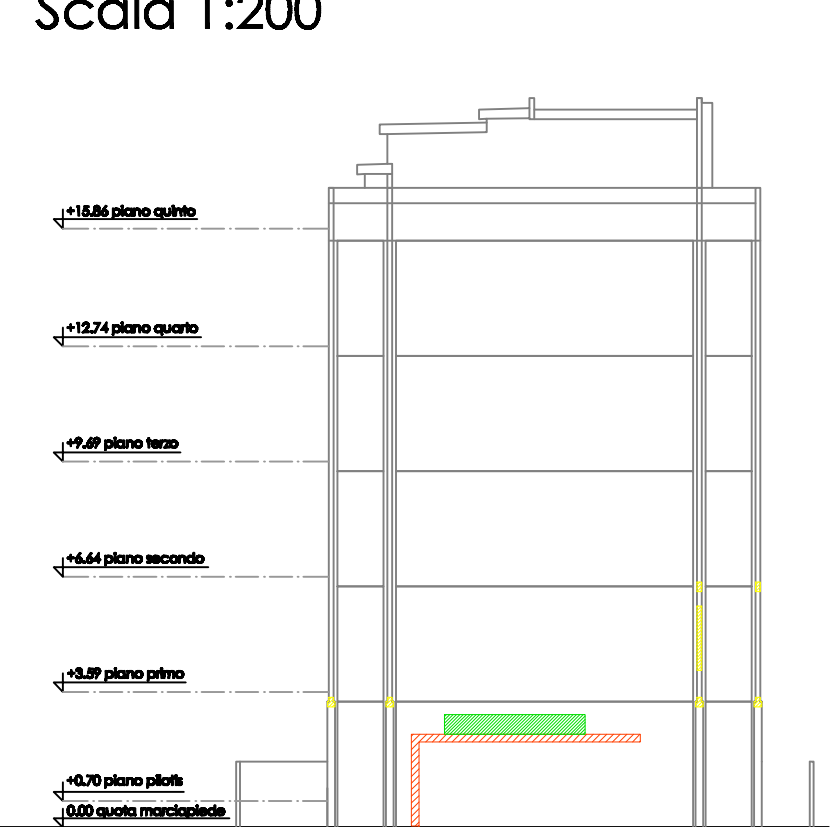


# PROSPETTO EST

Scala 1:200

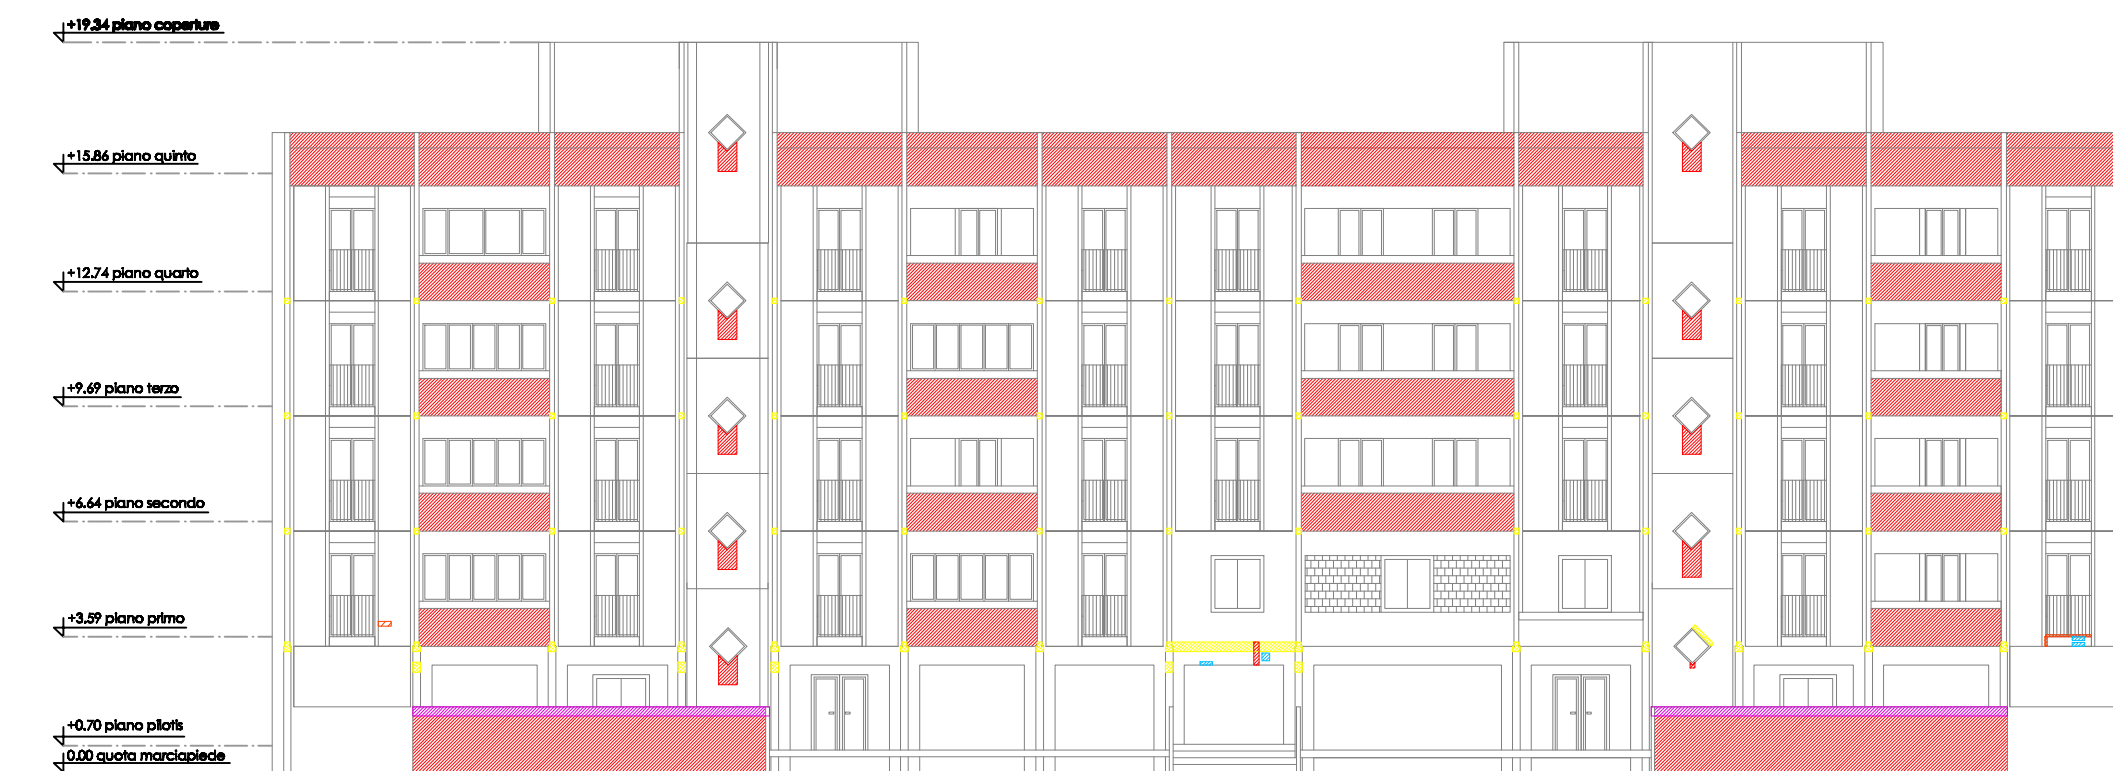

# PROSPETTO NORD

Scala 1:200

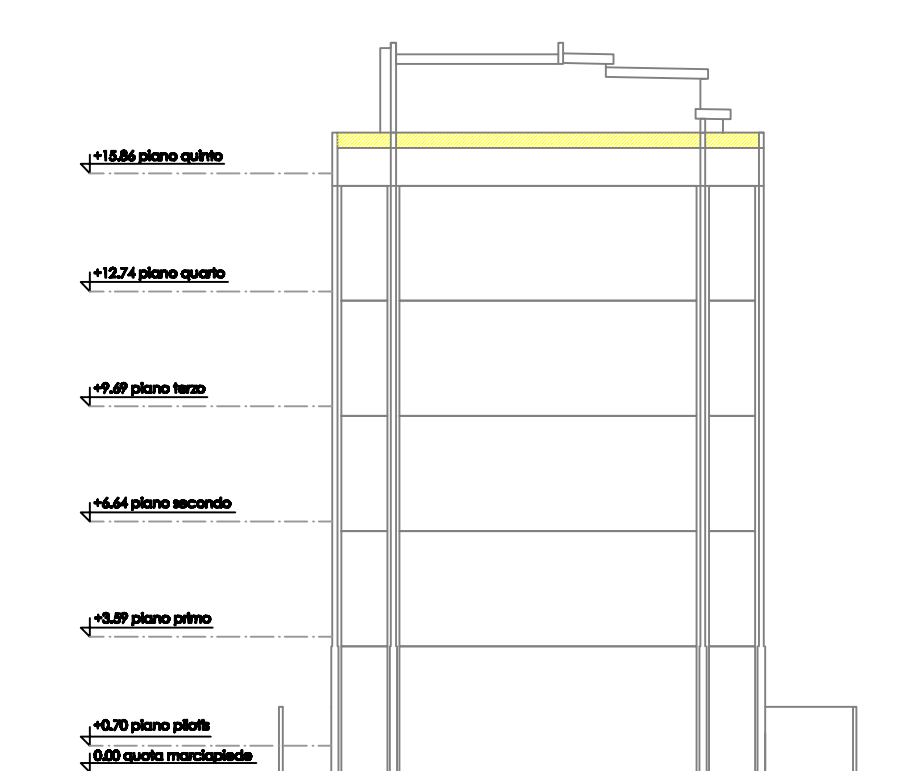

## LEGENDA

	dilavamento differenziale		fessurazione		distacco
	corrosione dei metalli		esfoliazione		colonizzazione biologica

2.3.1 Degrado dell'edificio  
 34 Tavola del degrado  
 Scala 1:200