



**PROSPETTO OVEST**  
Scala 1:200

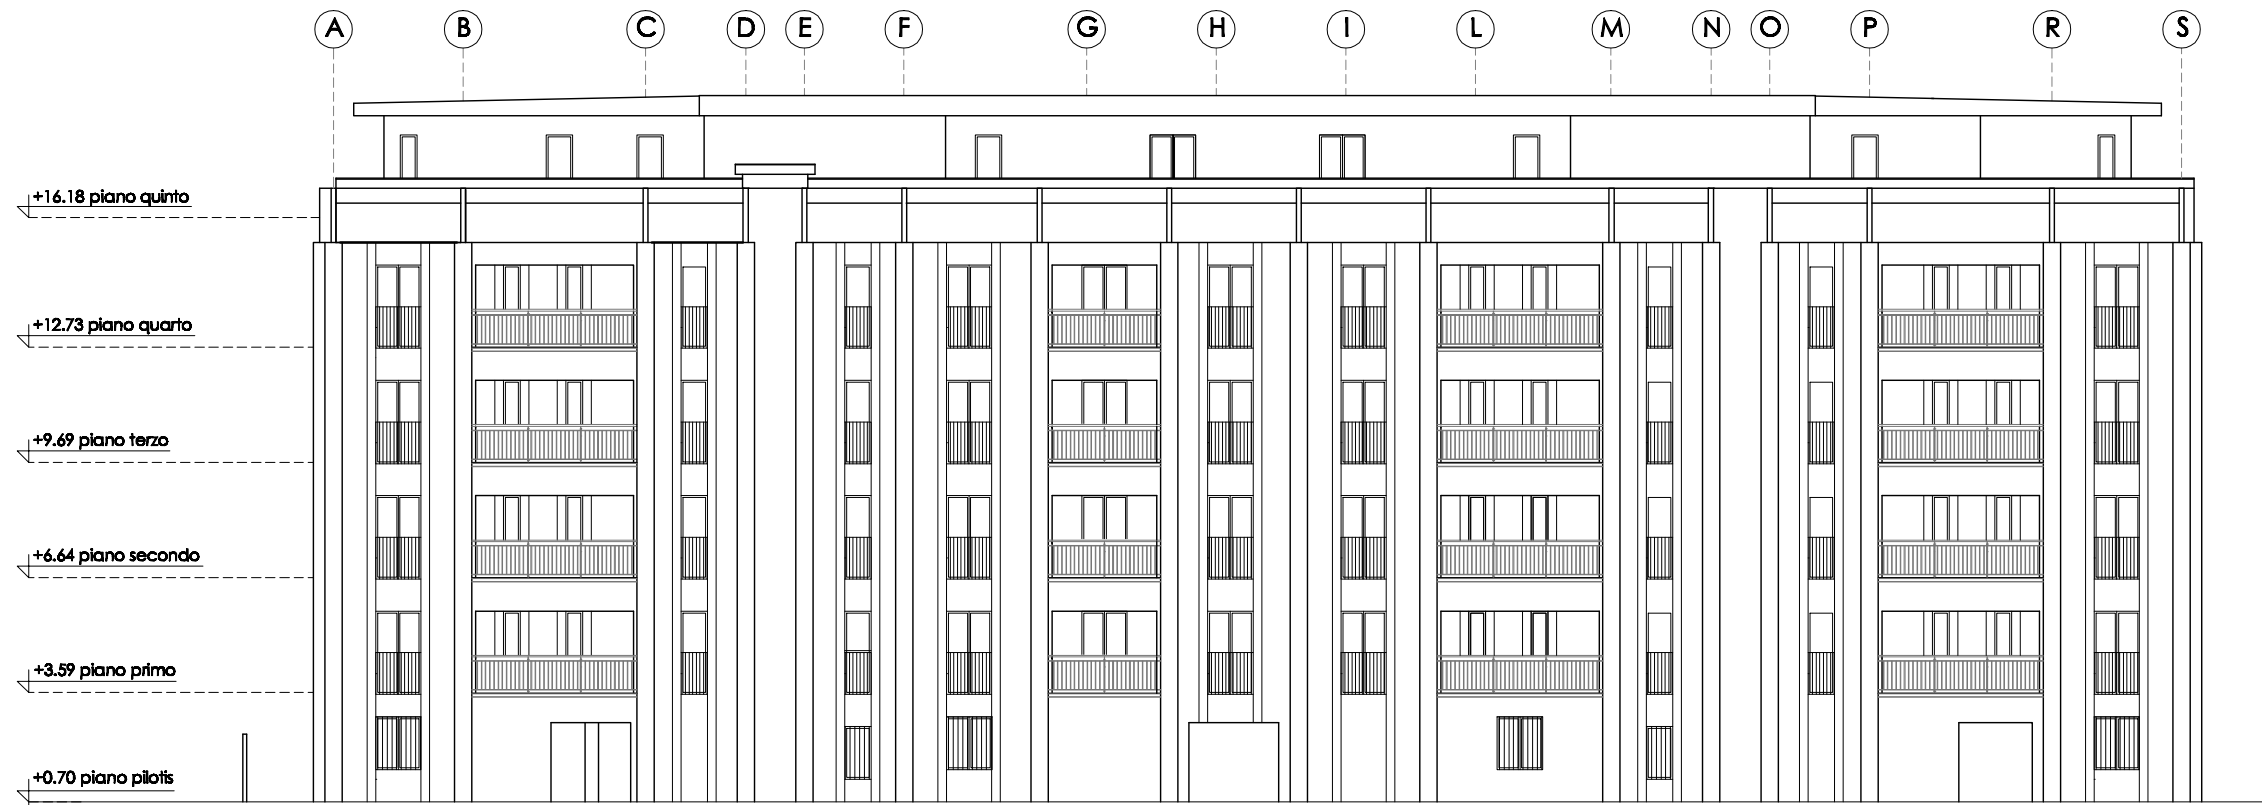

**PROSPETTO EST**  
Scala 1:200

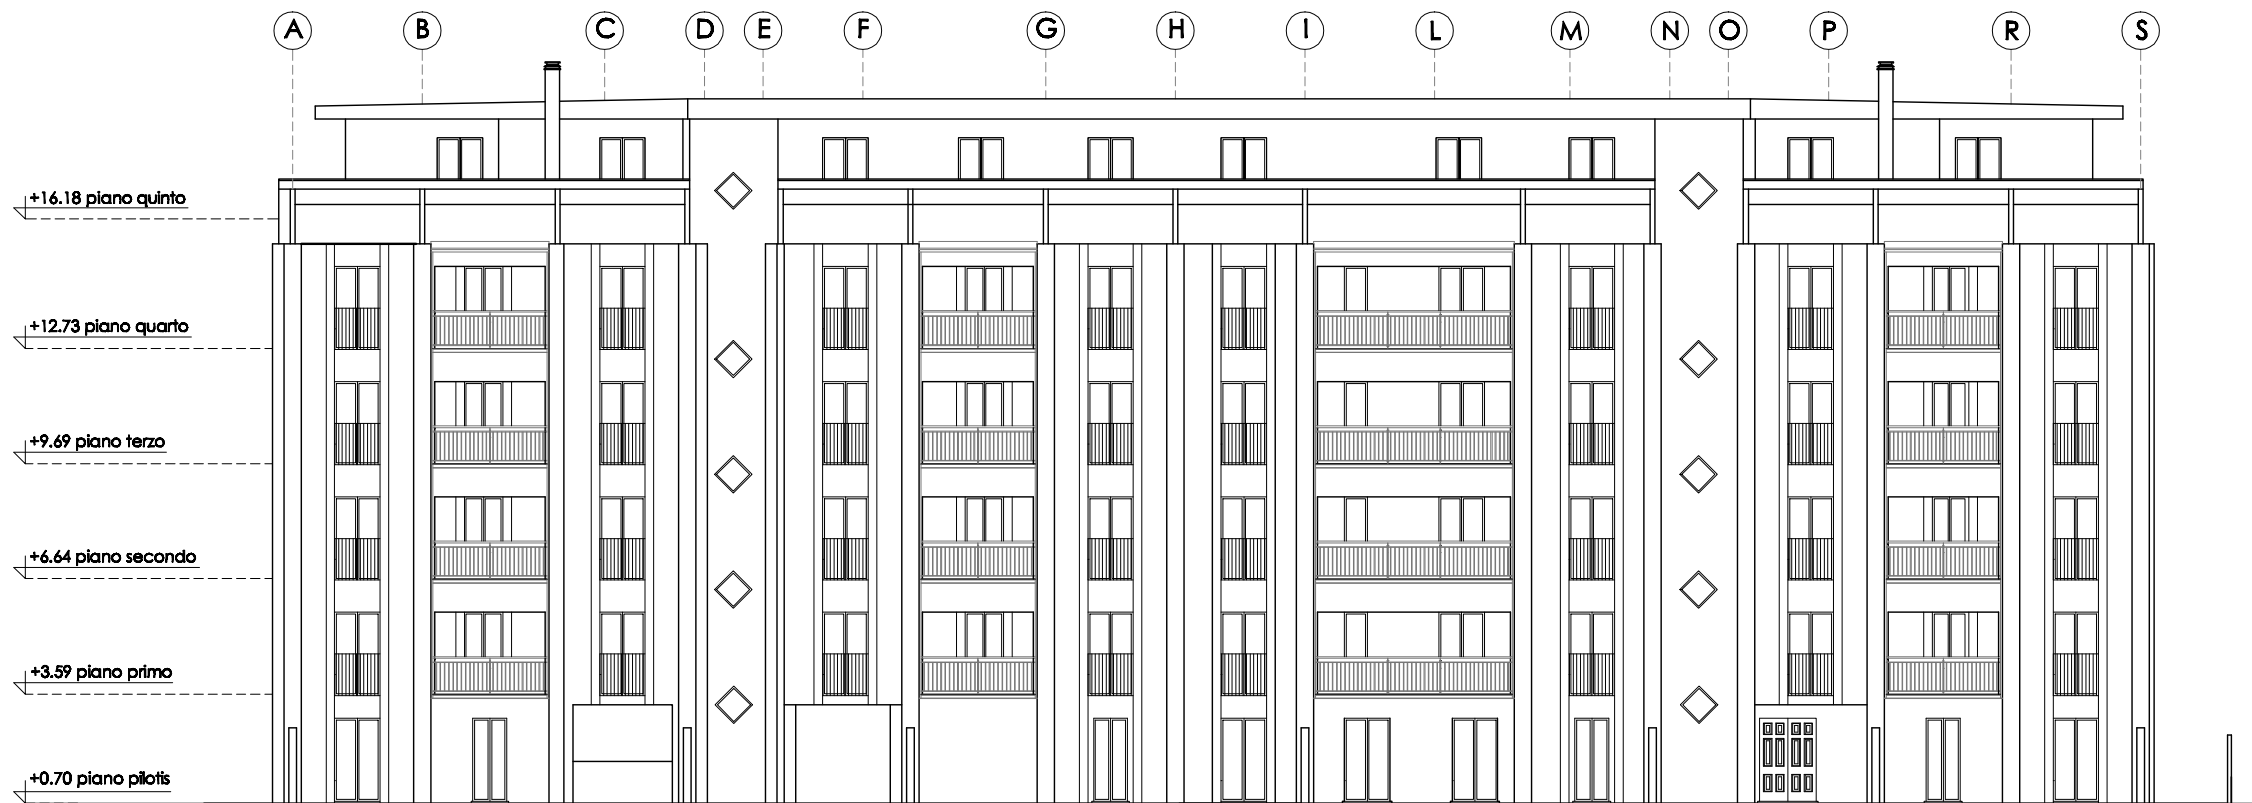

4.1.2 Distributivo funzionale e rapporto con gli spazi esterni

**37** Prospetto Ovest e prospetto Est

Scala 1:200