




PROSPETTO SUD
Scala 1:200

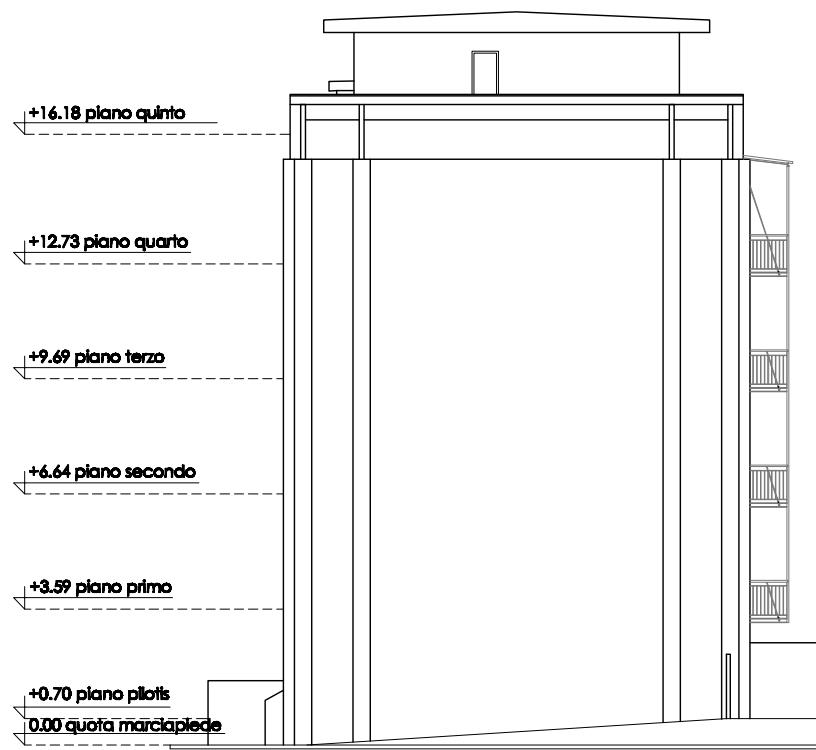


PROSPETTO NORD
Scala 1:200

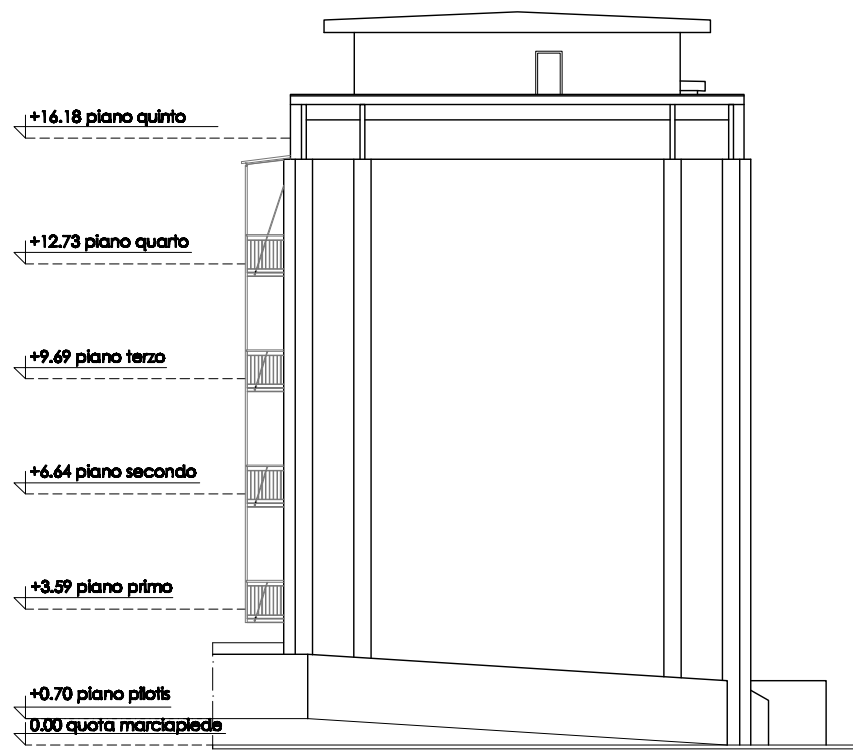

SEZIONE B-B
Scala 1:200

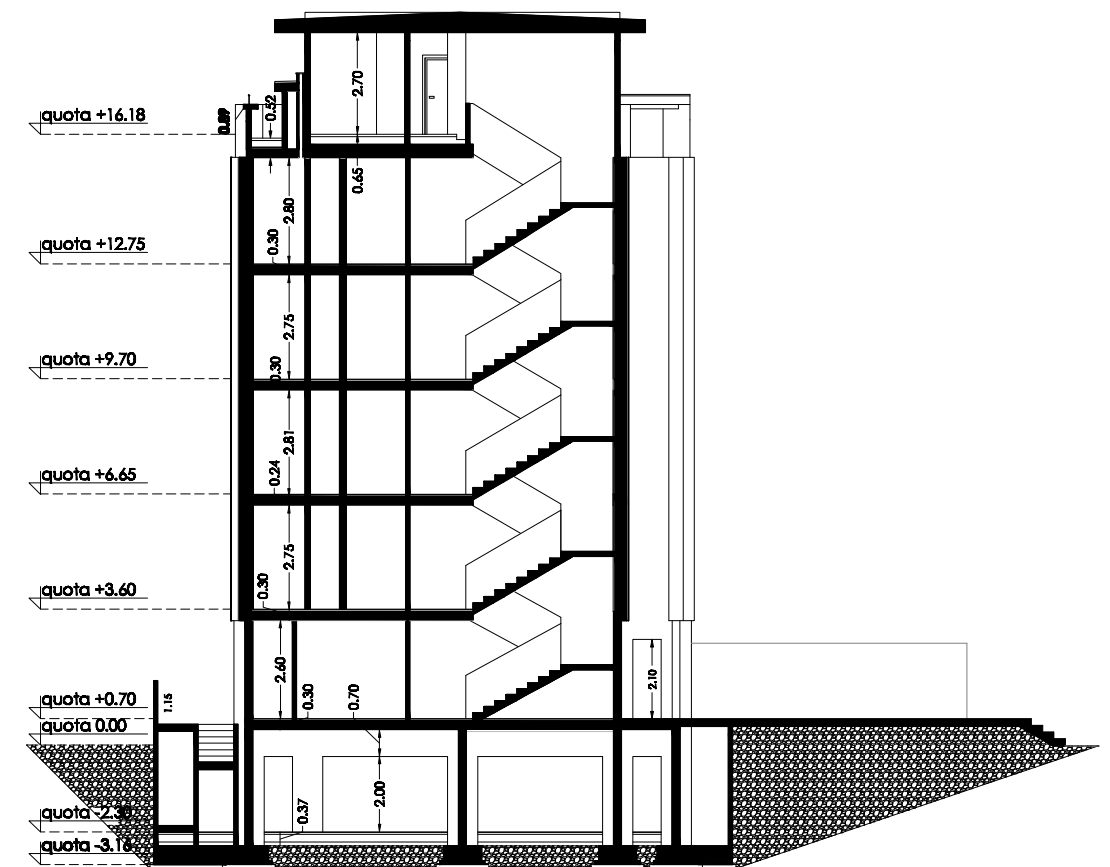

SEZIONE A-A
Scala 1:200

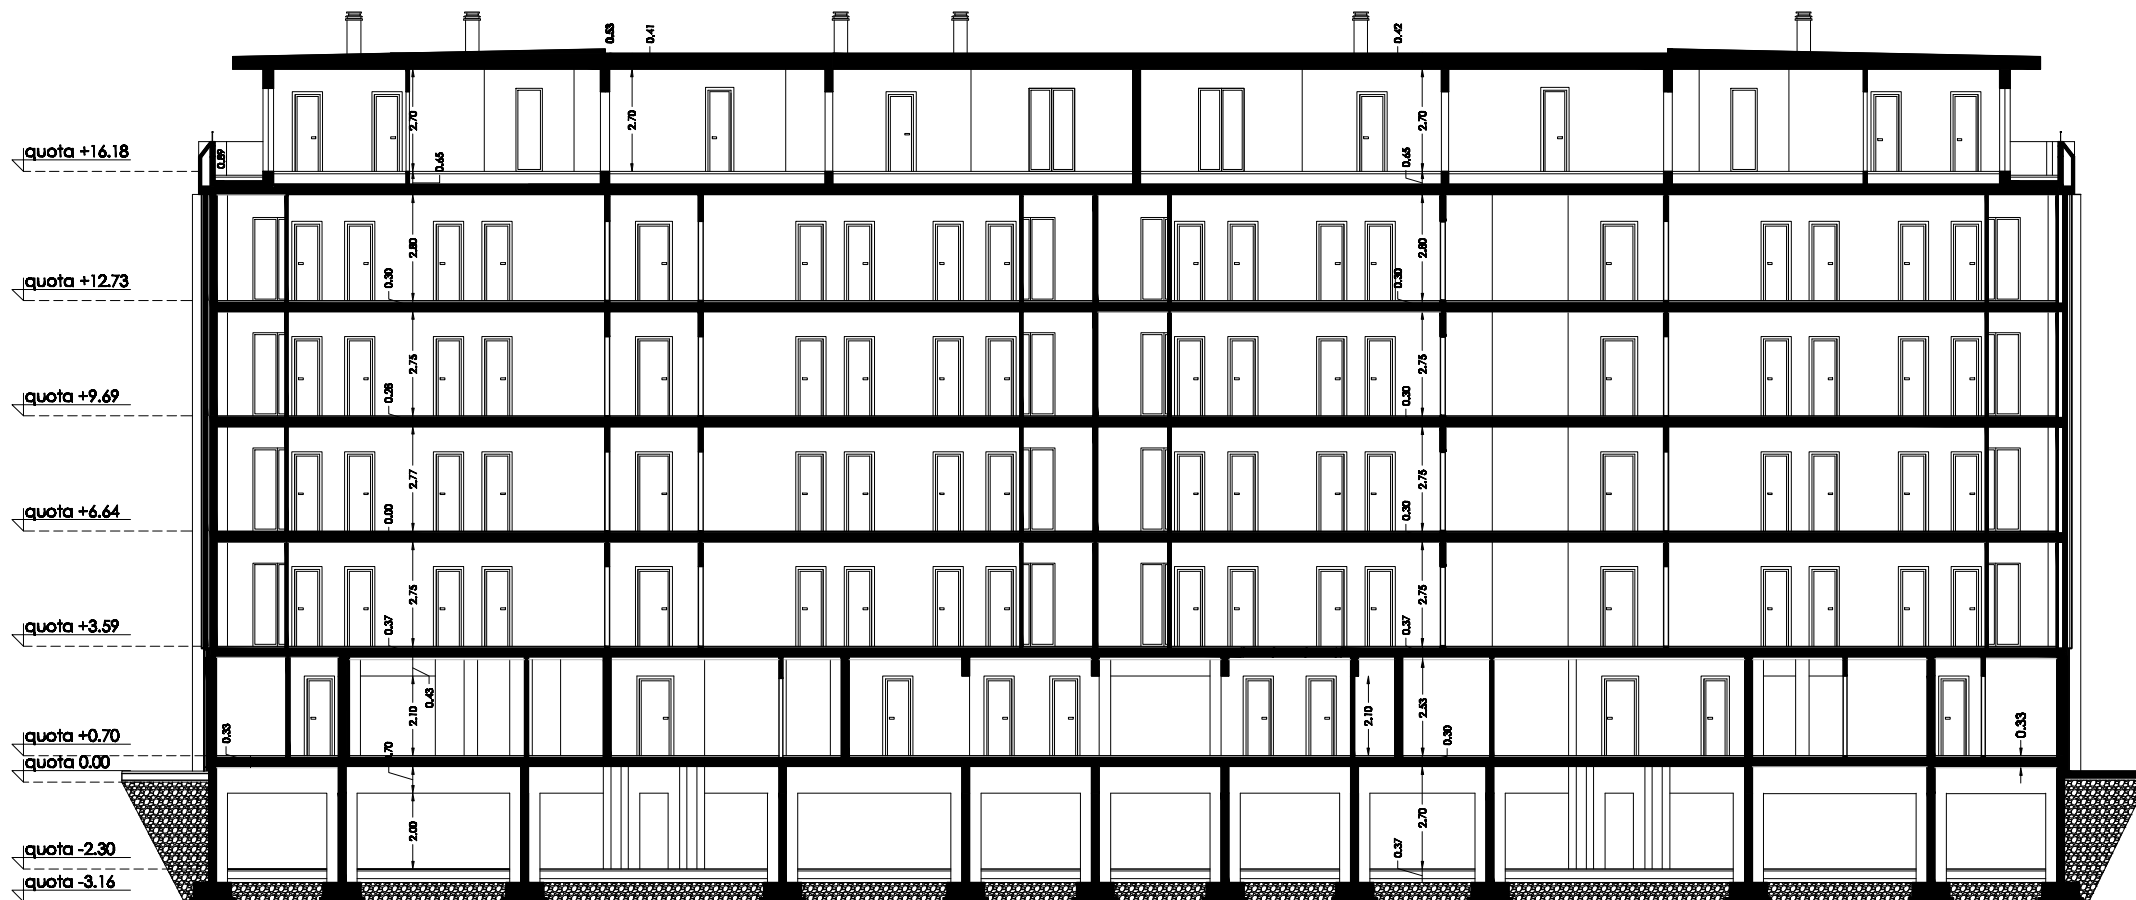

4.1.2 Distributivo funzionale e rapporto con gli spazi esterni

38 Prospetti Nord e Sud, Sezioni A-A/B-B

Scala 1:200