


**PROSPETTO EST**  
**Scala 1:50**

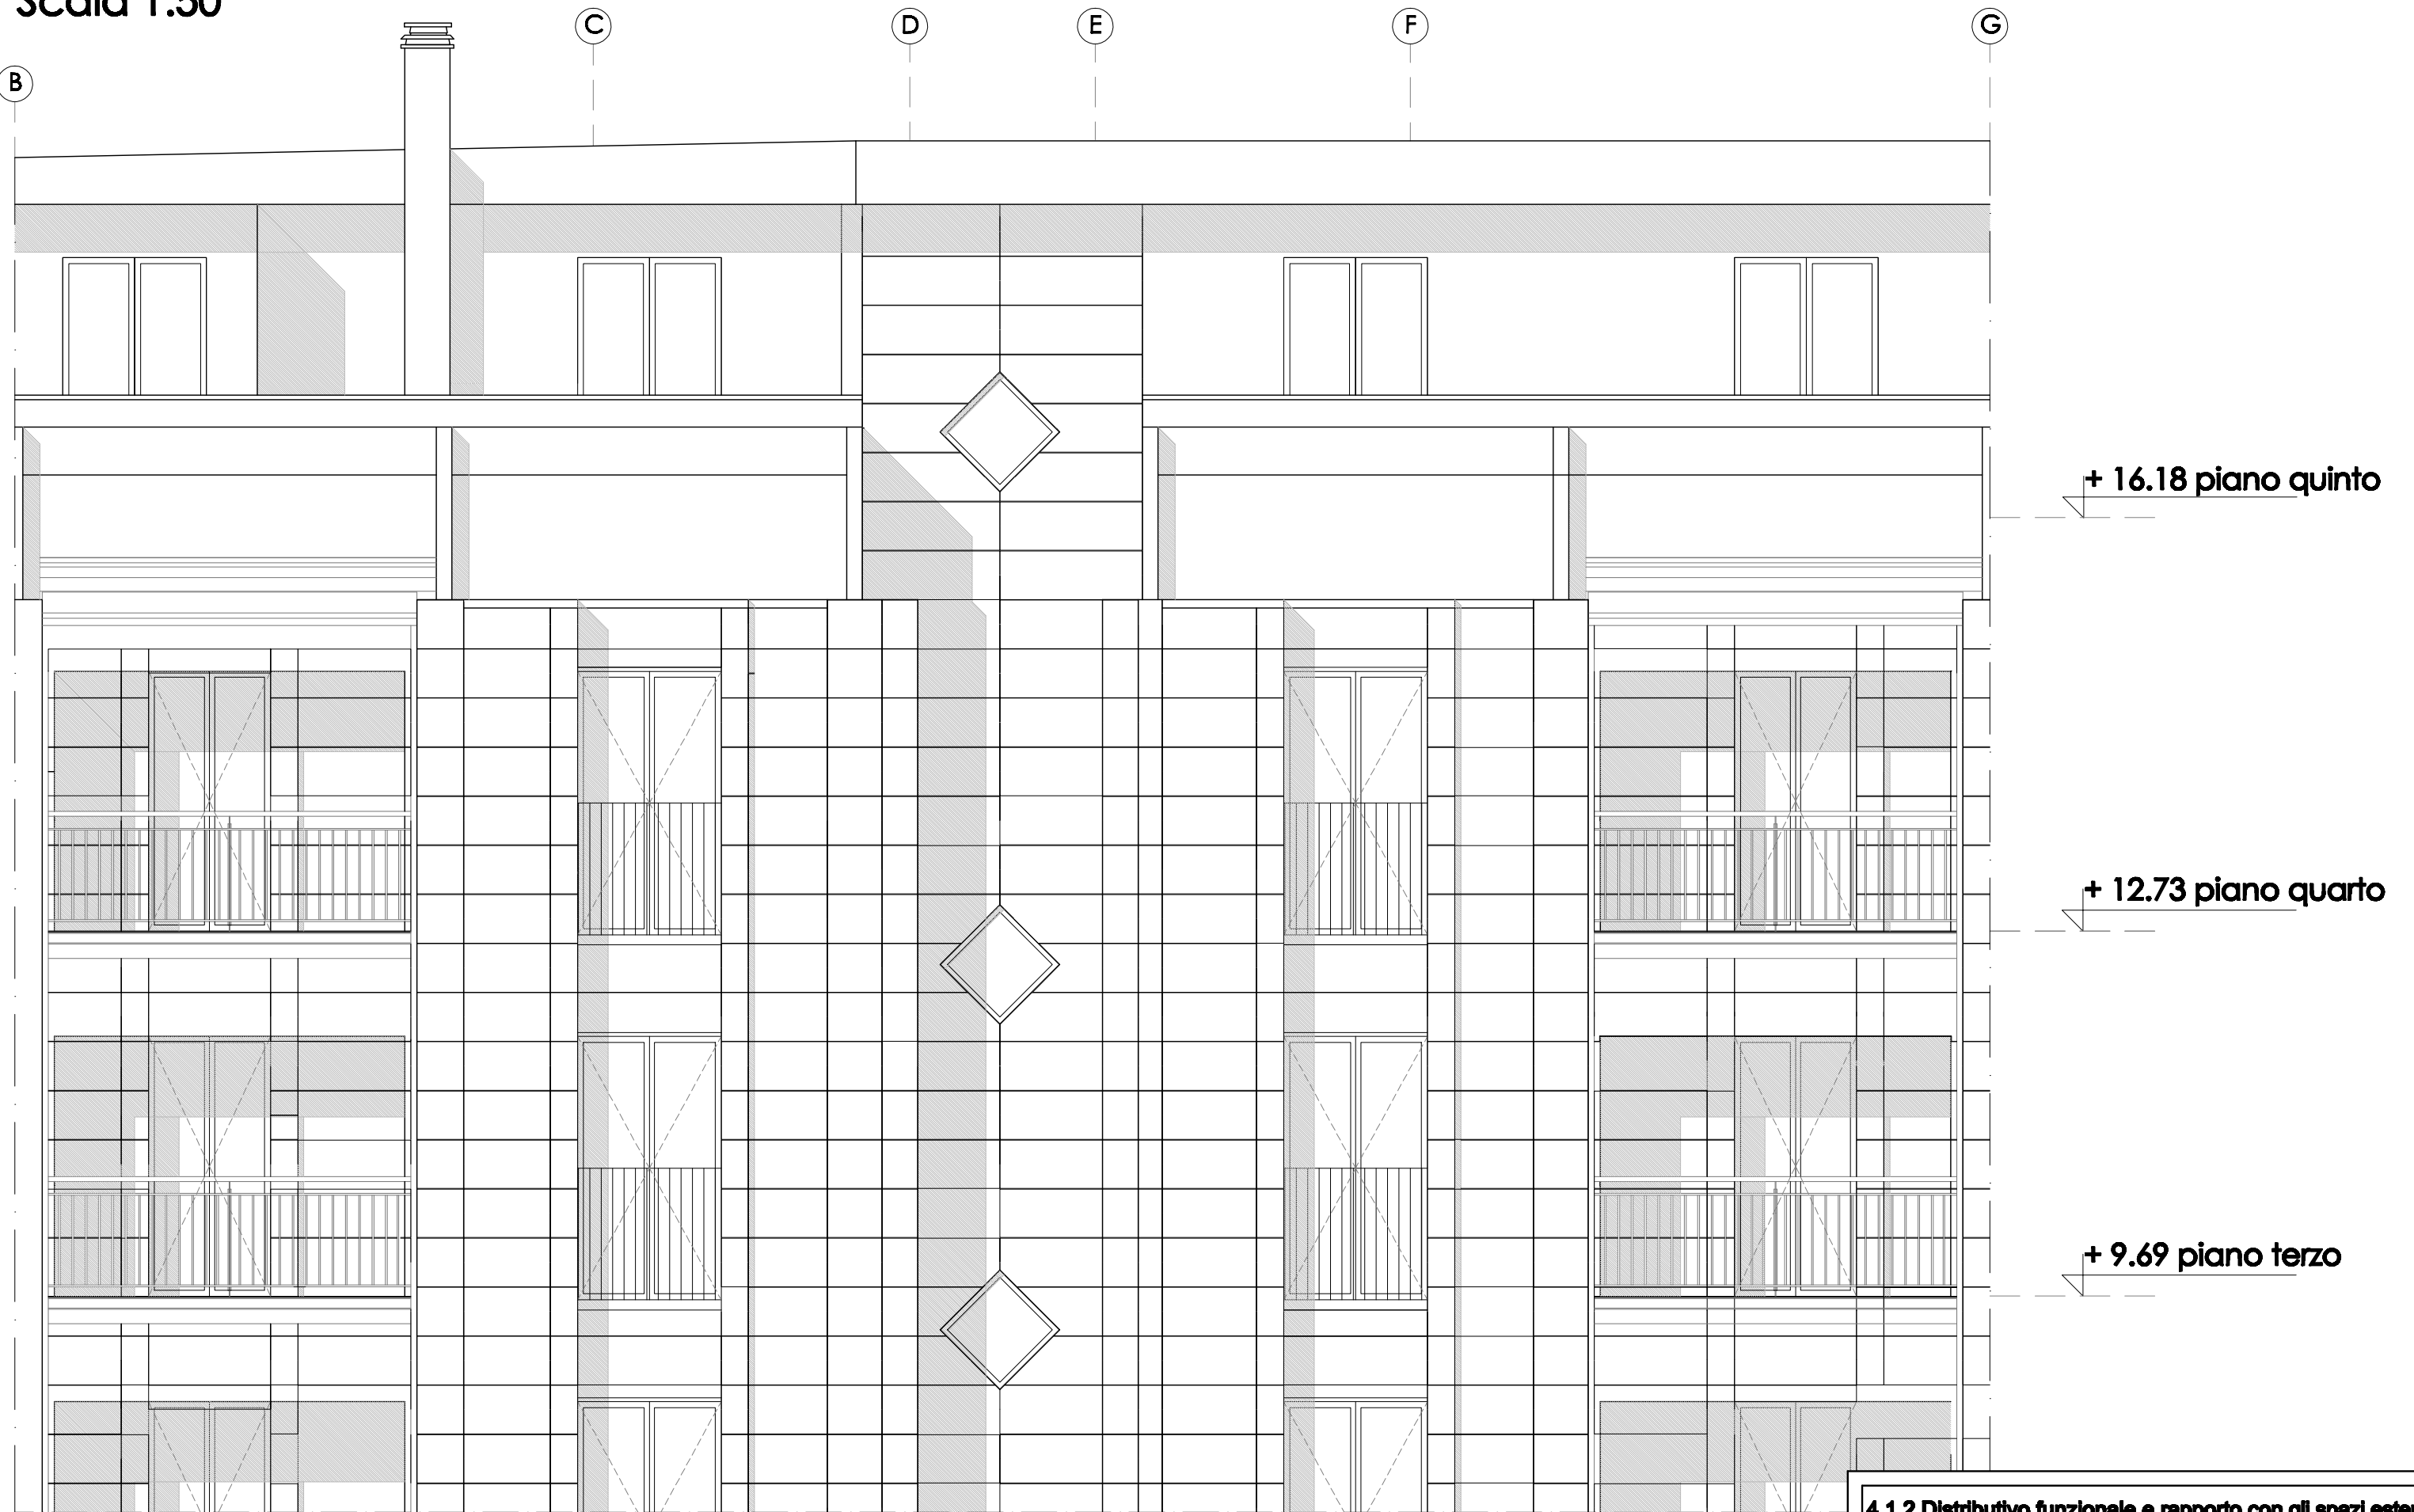

4.1.2 Distributivo funzionale e rapporto con gli spazi esterni

**42** Particolare prospetto

Scala 1:50