


CHIUSURE VERTICALI

C.V.3 PARETE ESTERNA PIANO TERRA 2

scala 1:10

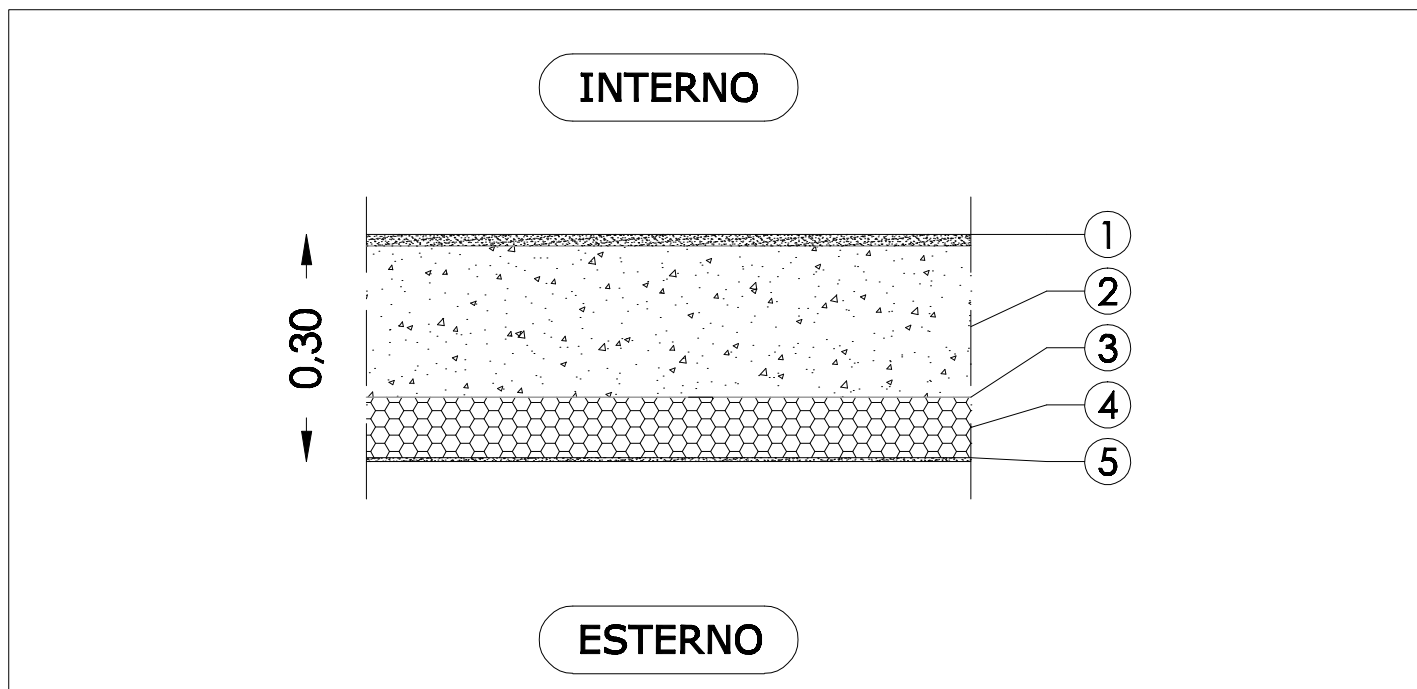

DESCRIZIONE SINTETICA DELLE PARTI DELL'ELEMENTO TECNICO

- ① Intonaco civile per interni sp. 1,5 cm
- ② Pannello prefabbricato in cls sp. 20 cm
- ③ Strato di collante per cappotto
- ④ Pannello in polistirene espando sinterizzato con grafite sp. 8 cm
- ⑤ Intonaco per cappotto sp. 5 mm

CARATTERISTICHE DELL'ELEMENTO TECNICO

TRASMITTANZA

$$U = 0,342 \text{ W/mqK}$$

POTERE FONOASSORBENTE

$$R_w = 56 \text{ dB}$$

4.1.4 Tecnologie costruttive

46 C.V.3 Parete esterna piano terra 2

Scala 1:10