


CHIUSURE ORIZZONTALI

C.0.1 PAVIMENTO VERSO ESTERNO

PIANO PRIMO

scala 1:10

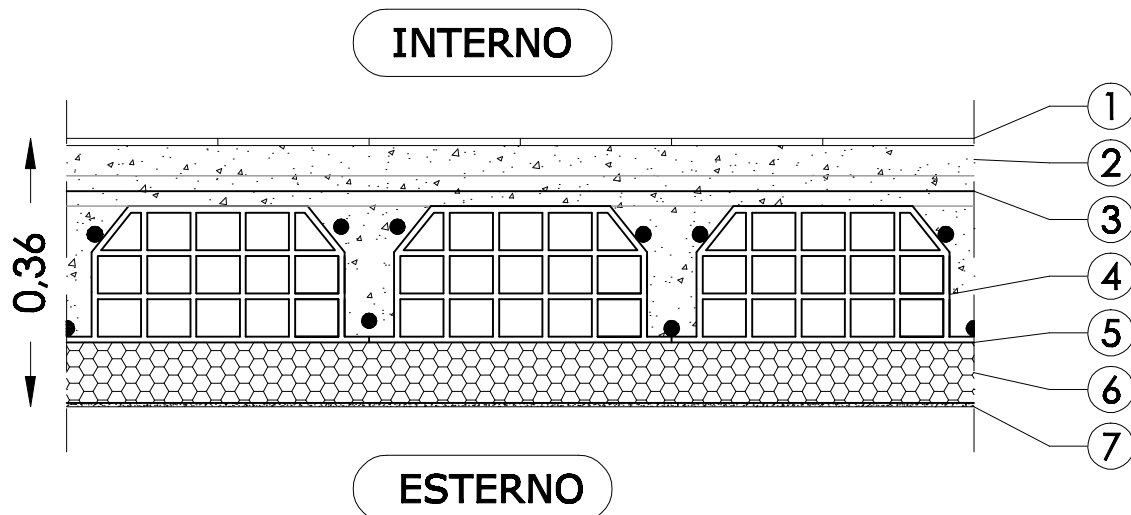

DESCRIZIONE SINTETICA DELLE PARTI DELL'ELEMENTO TECNICO

- ① Lastre di cls sp. 1 cm
- ② Sottofondo in opera per pavimenti sp. 4 cm
- ③ Cappa collaborante in cls con rete di armatura sp. 4 cm
- ④ Solaio a pannelli prefabbricati in laterocemento con nervatura gettata in opera sp. 18 cm
- ⑤ Strato di collante per cappotto
- ⑥ Pannello isolante in EPS con grafite sp. 8 cm
- ⑦ Intonaco per cappotto sp. 5 mm

CARATTERISTICHE DELL'ELEMENTO TECNICO

TRASMITTANZA

$$U = 0,315 \text{ W/mqK}$$

ISOLAMENTO AL CALPESTIO

$$L_{nw} = 64 \text{ dB}$$

$$DLw = 10,4 \text{ dB}$$

4.1.4 Tecnologie costruttive

49 C.0.1 Pavimento verso esterno

Scala 1:10