


PARTIZIONI INTERNE VERTICALI

P.I.V.1 PARETE VERSO VANO SCALE 1 scala 1:10

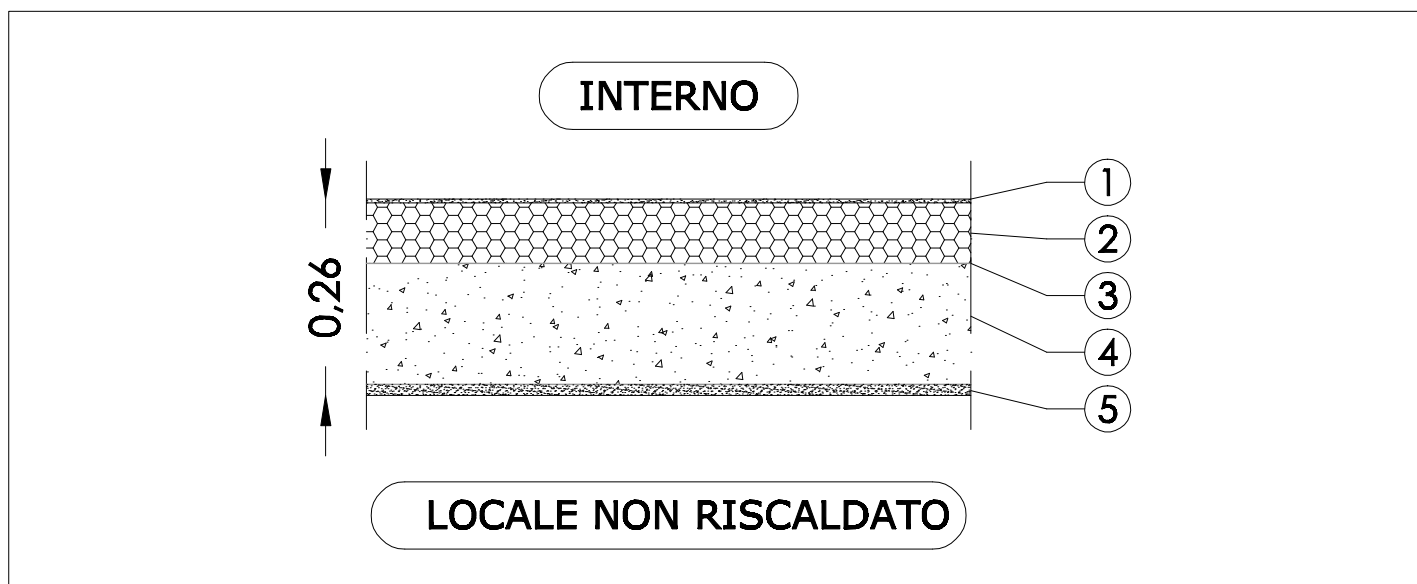

DESCRIZIONE SINTETICA DELLE PARTI DELL'ELEMENTO TECNICO

- ① Intonaco per cappotto sp. 5 mm
- ② Pannello isolante in EPS con grafite sp. 8 cm
- ③ Strato di collante per cappotto
- ④ Pannello prefabbricato in cls sp. 16 cm
- ⑤ Intonaco civile per interni sp. 1,5 cm

CARATTERISTICHE DELL'ELEMENTO TECNICO

TRASMITTANZA

$U = 0,336 \text{ W/m}^2\text{K}$

POTERE FONOASSORBENTE

$R_w = 54 \text{ dB}$

4.1.4 Tecnologie costruttive

52 P.I.V.1 Parete verso vano scale 1

Scala 1:10