


PARTIZIONI INTERNE VERTICALI

P.I.V.2 PARETE INTERNA NUOVA

scala 1:10

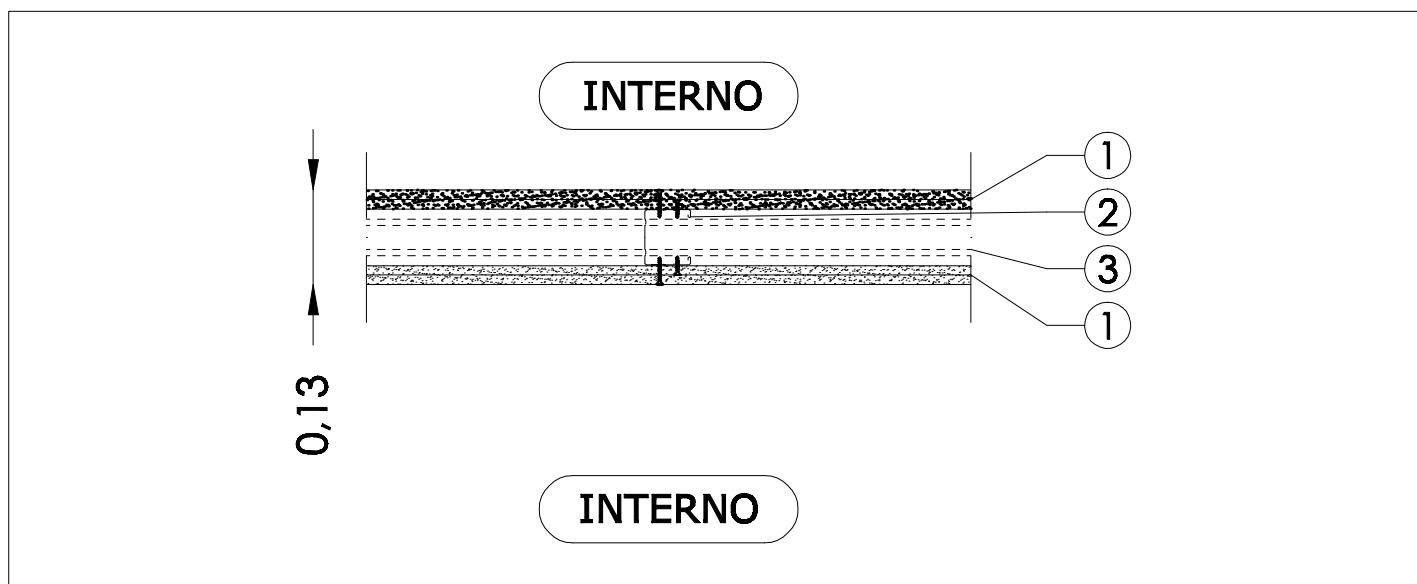

DESCRIZIONE SINTETICA DELLE PARTI DELL'ELEMENTO TECNICO

- ① Pannello in gessofibra tipo FERMACELL sp. 2 x 12,5 mm
- ② Montante in acciaio Zn C 50/75/50, sp. 0,6 mm
- ③ Guida in acciaio zincato U 40/75/40, sp. 0,6 mm

4.1.4 Tecnologie costruttive

53 P.I.V.2 Parete interna nuova

Scala 1:10