


PARTIZIONI INTERNE VERTICALI

P.I.V.3 PARETE NUOVA VERSO LOCALE NON RISCALDATO scala 1:10

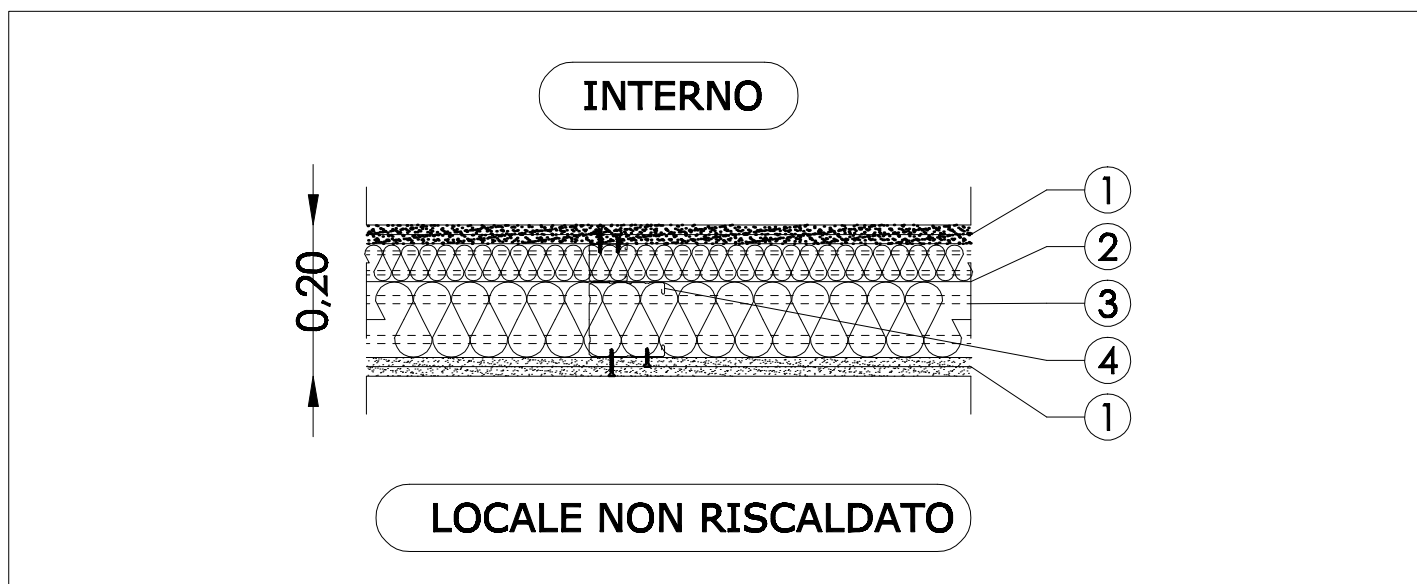

DESCRIZIONE SINTETICA DELLE PARTI DELL'ELEMENTO TECNICO

- ① Pannello in gessofibra tipo FERMACELL sp. 2 x 12,5 mm
- ② Isolante in lana minerale WLG 040 sp. 10+5 cm
- ③ Montante doppio in acciaio Zn C 50/100/50 + C50/50/50, sp. 0,6 mm
- ④ Guida doppia in acciaio zincato U 40/100/40 + 40/50/40
sp. 0,8/0,6 mm

CARATTERISTICHE DELL'ELEMENTO TECNICO

TRASMITTANZA
 $U = 0,24 \text{ W/m}^2\text{K}$

POTERE FONOASSORBENTE
 $R'_w = 62 \text{ dB}$

4.1.4 Tecnologie costruttive

54 P.I.V.3 Parete nuova verso locale non riscaldato

Scala 1:10