


PARTIZIONI INTERNE VERTICALI

P.I.V.4 PARETE VERSO VANO SCALE 2 scala 1:10

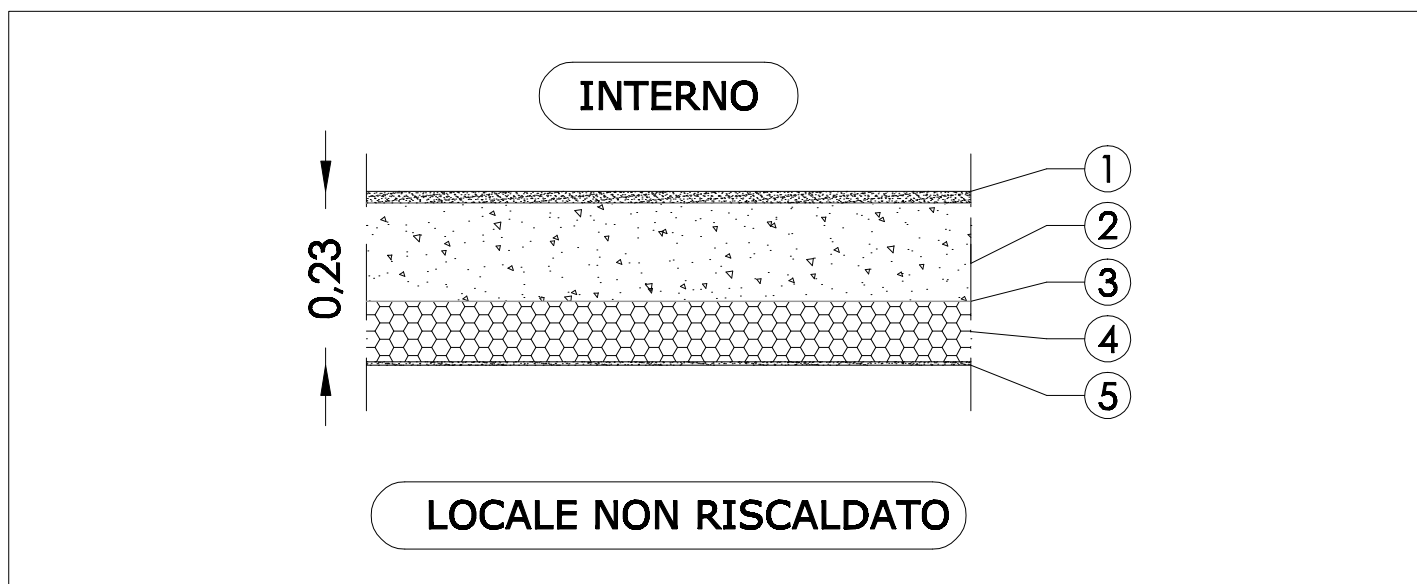

DESCRIZIONE SINTETICA DELLE PARTI DELL'ELEMENTO TECNICO

- ① Intonaco civile per interni sp. 1,5 cm
- ② Pannello prefabbricato in cls sp. 13 cm
- ③ Strato di collante per cappotto
- ④ Pannello isolante in EPS con grafite sp. 8 cm
- ⑤ Intonaco per cappotto sp. 5 mm

CARATTERISTICHE DELL'ELEMENTO TECNICO

TRASMITTANZA

$U = 0,338 \text{ W/m}^2\text{K}$

POTERE FONOASSORBENTE

$R'w = 51 \text{ dB}$

4.1.4 Tecnologie costruttive

55 P.I.V.4 Parete verso vano scale 2

Scala 1:10