


NODO PARETE ESTERNA - PILASTRO

Scala 1:5

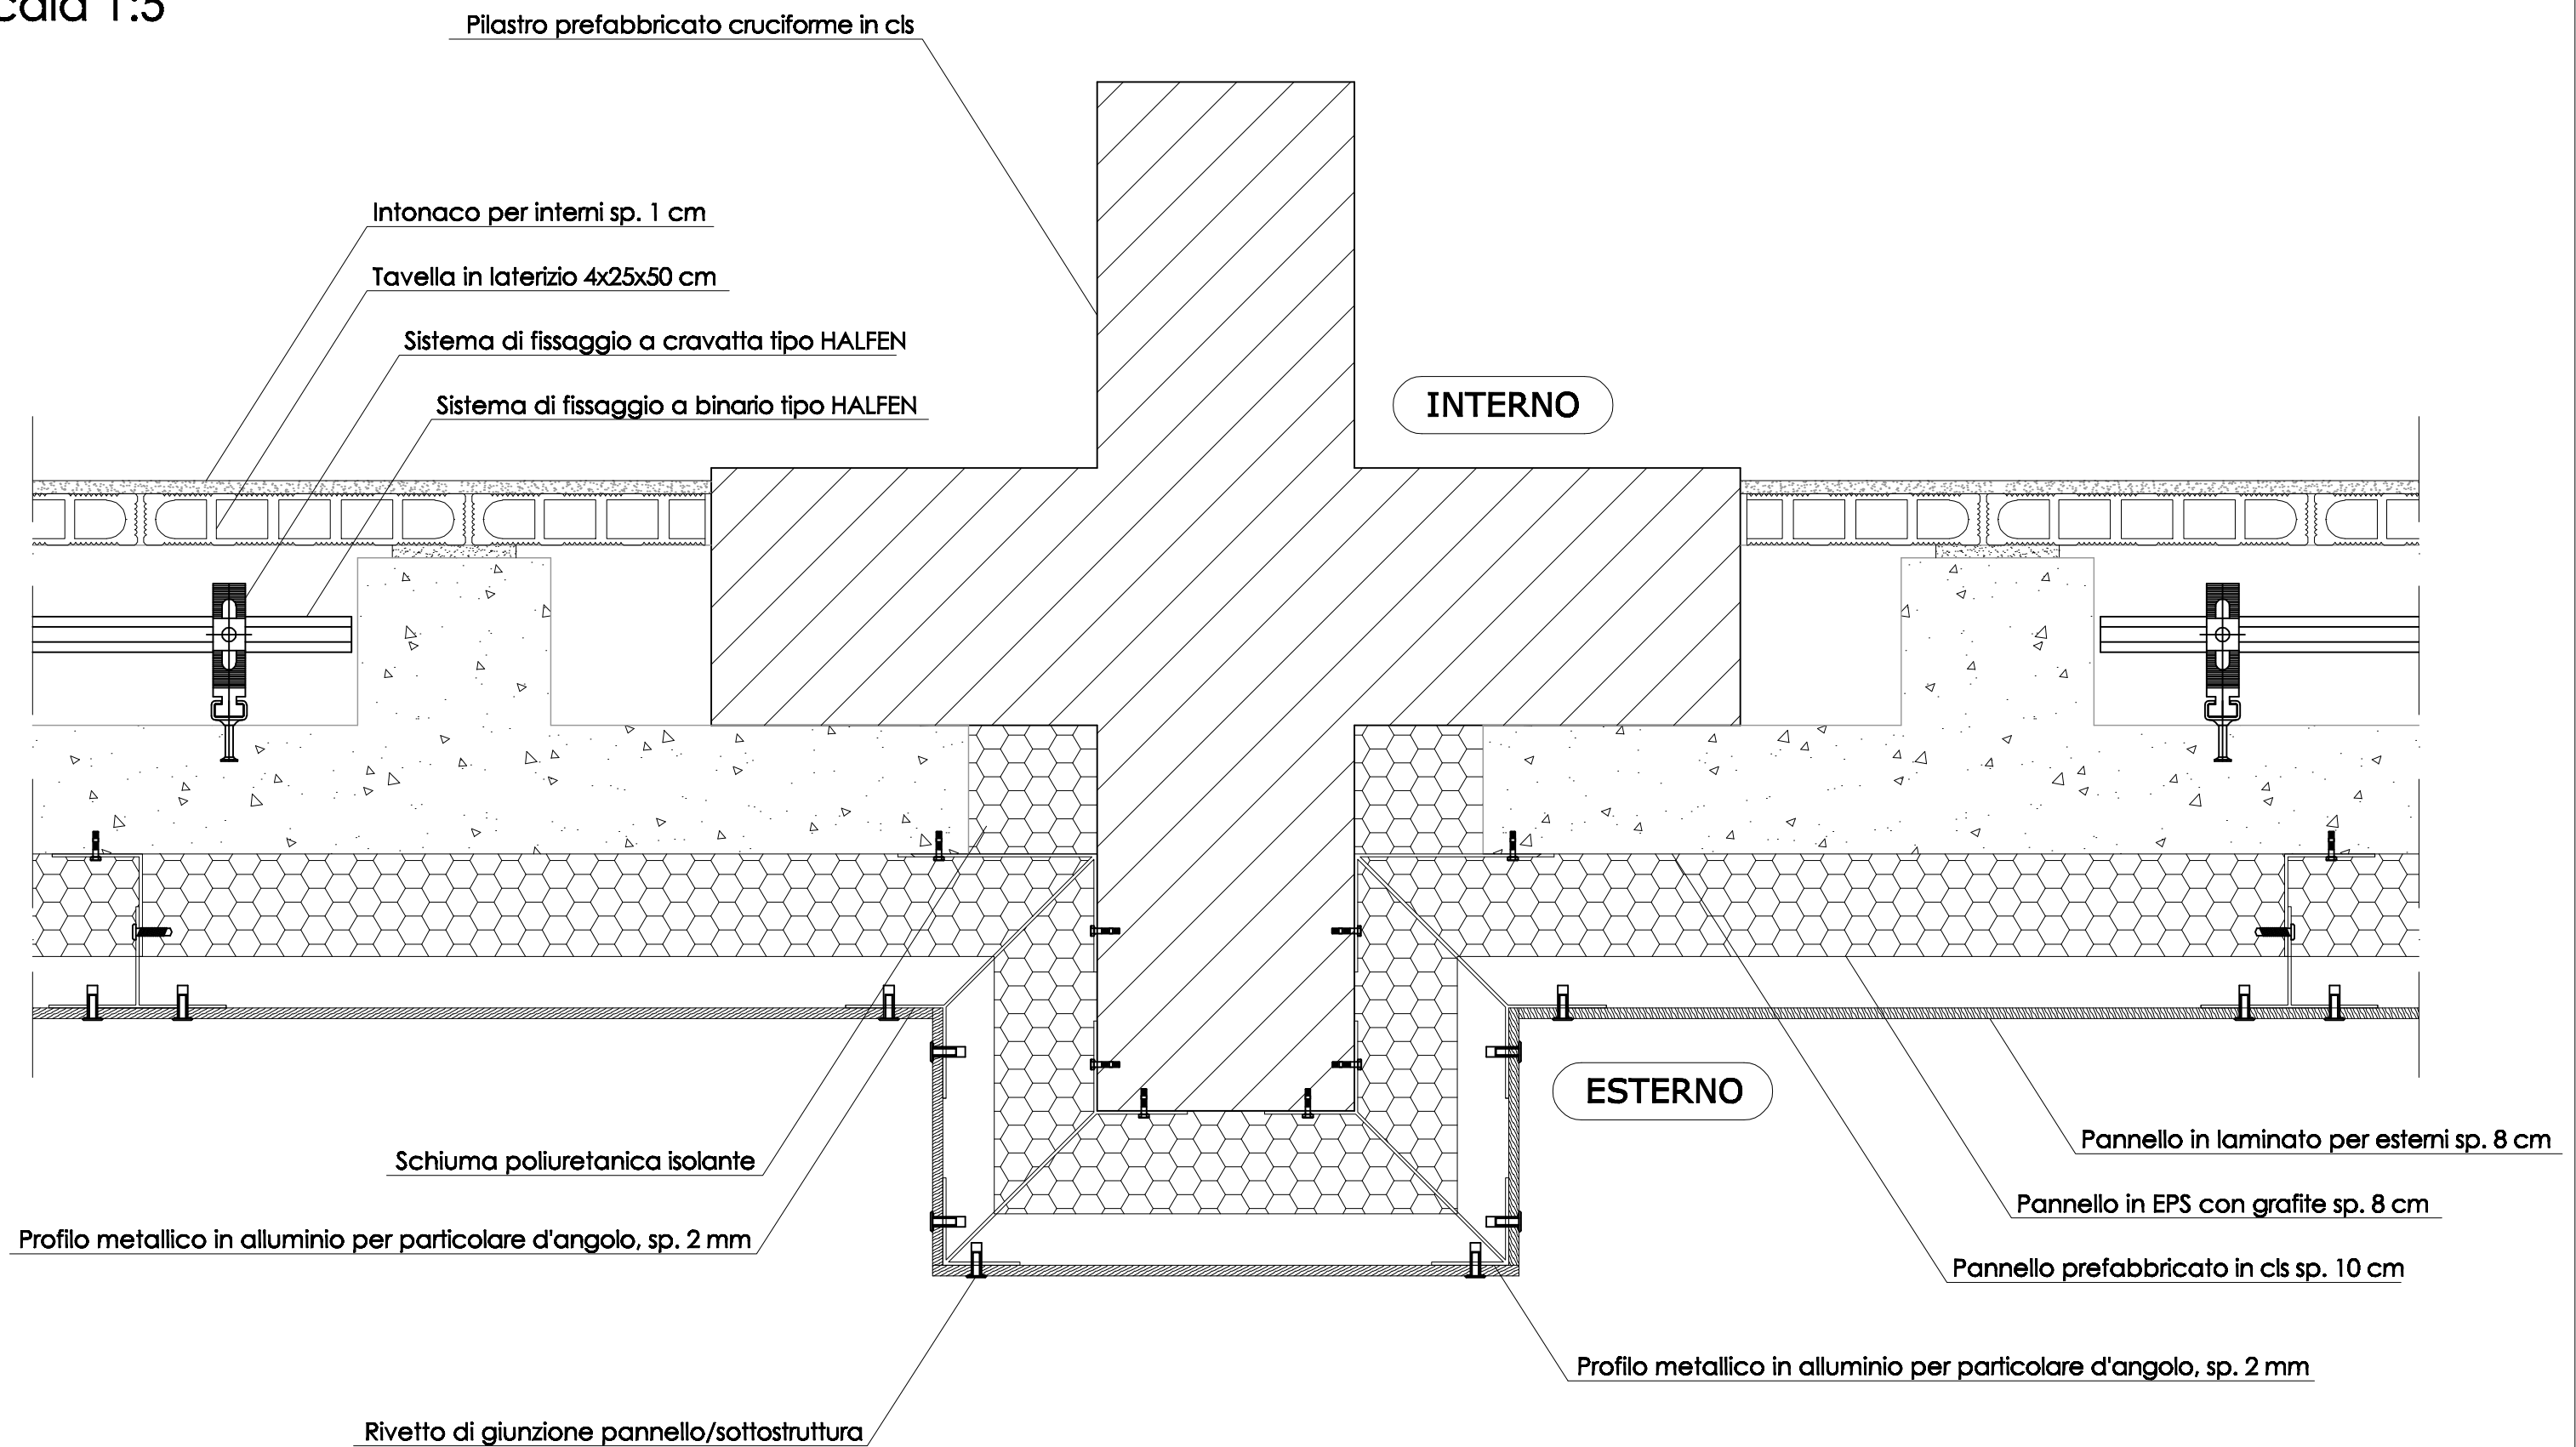

4.1.4 Tecnologie costruttive

59 Nodo parete esterna - pilastro

Scala 1:5