


NODO PARETE ESTERNA - SERRAMENTO

Scala 1:5

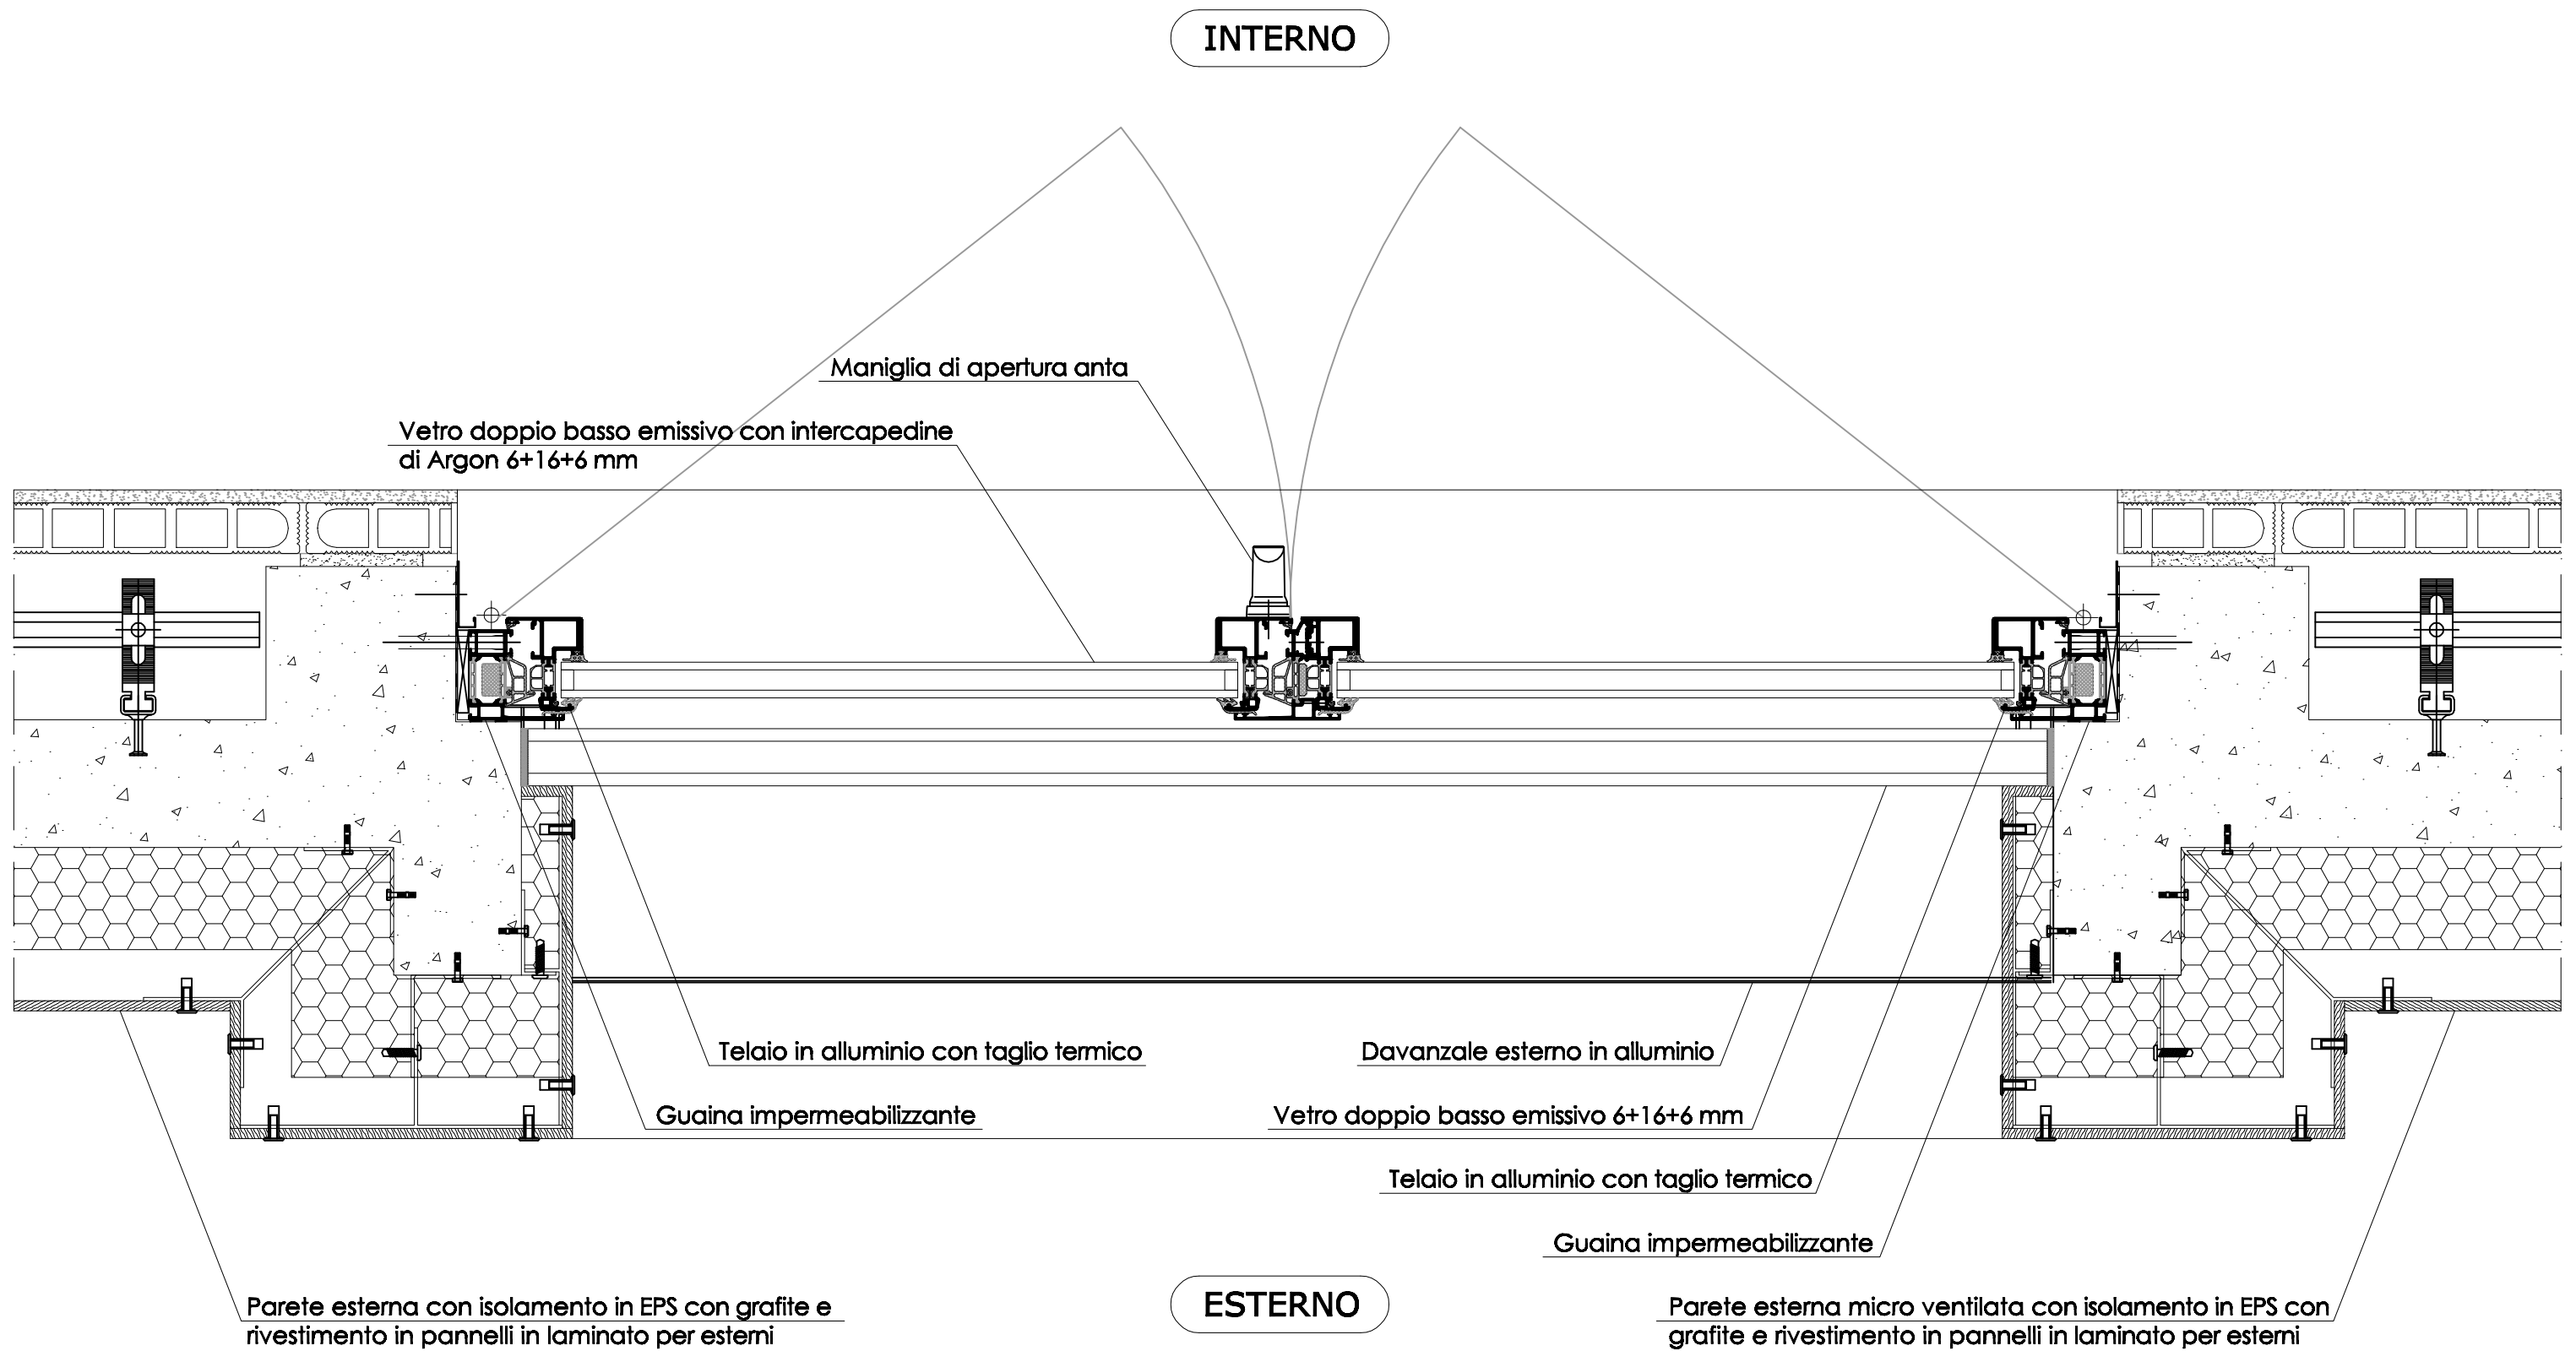

4.1.4 Tecnologie costruttive

61 Nodo parete esterna - serramento

Scala 1:5