


NODO PARETE ESTERNA NUOVA - SERRAMENTO

Scala 1:5

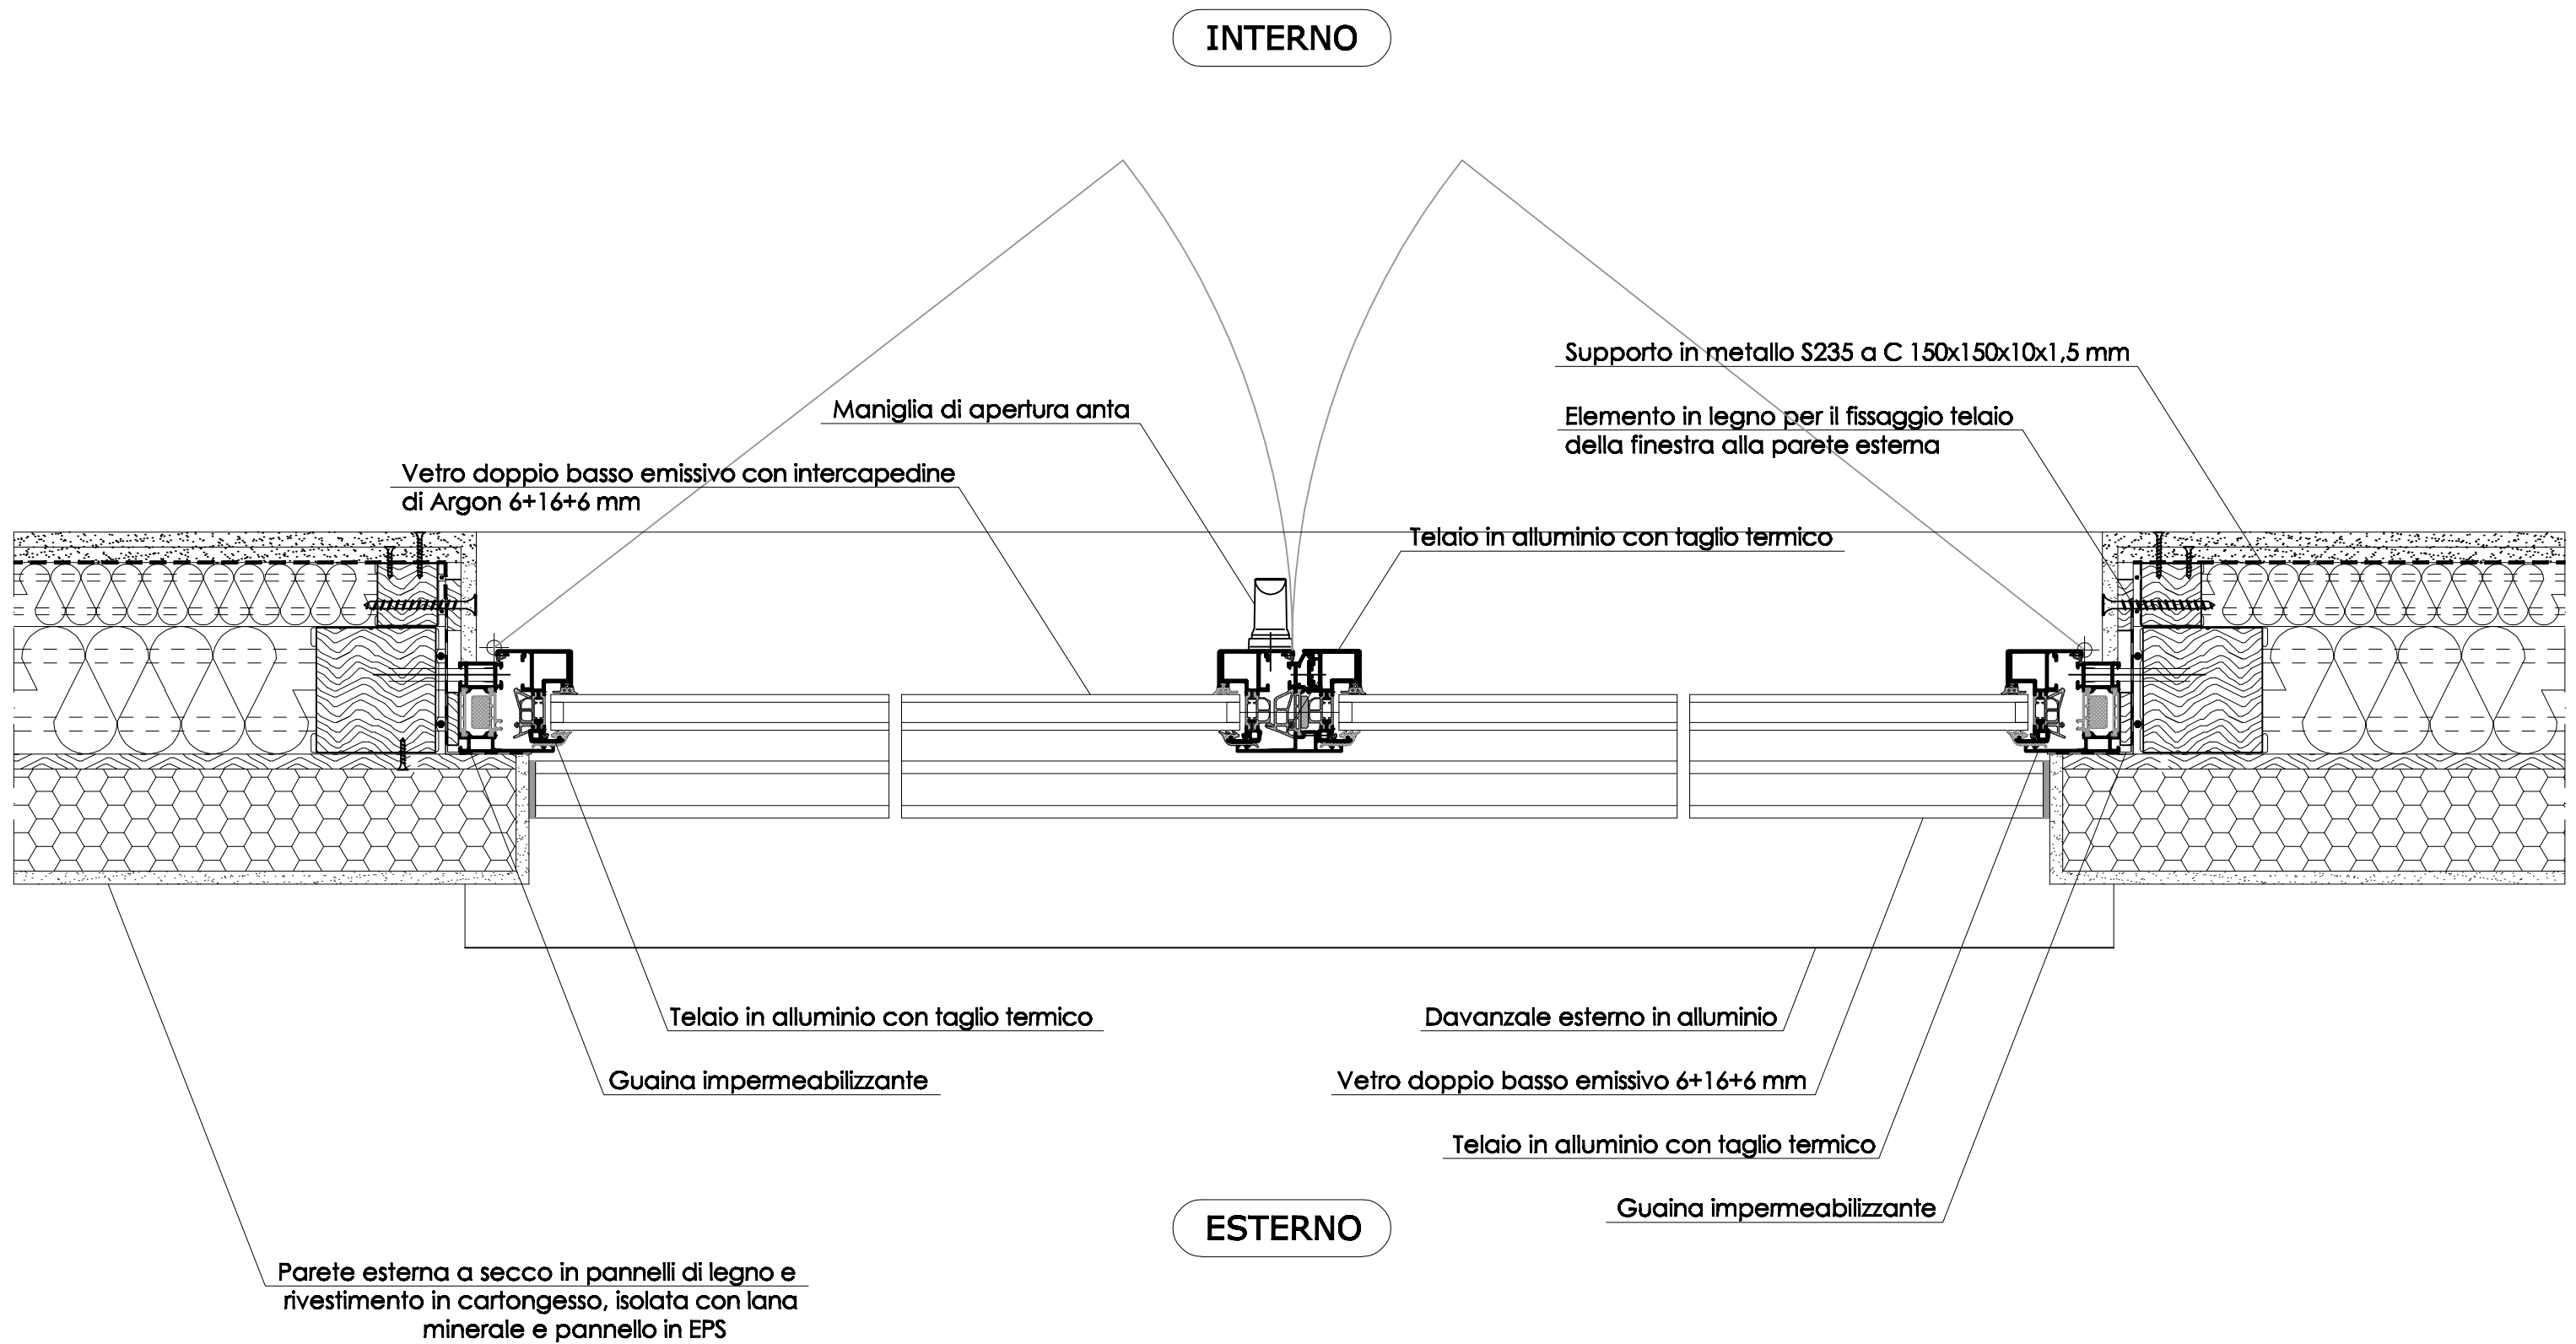

4.1.4 Tecnologie costruttive

62 Nodo parete esterna nuova - serramento

Scala 1:5