


NODO PARETE ESTERNA NUOVA - PARETE INTERNA

Scala 1:5

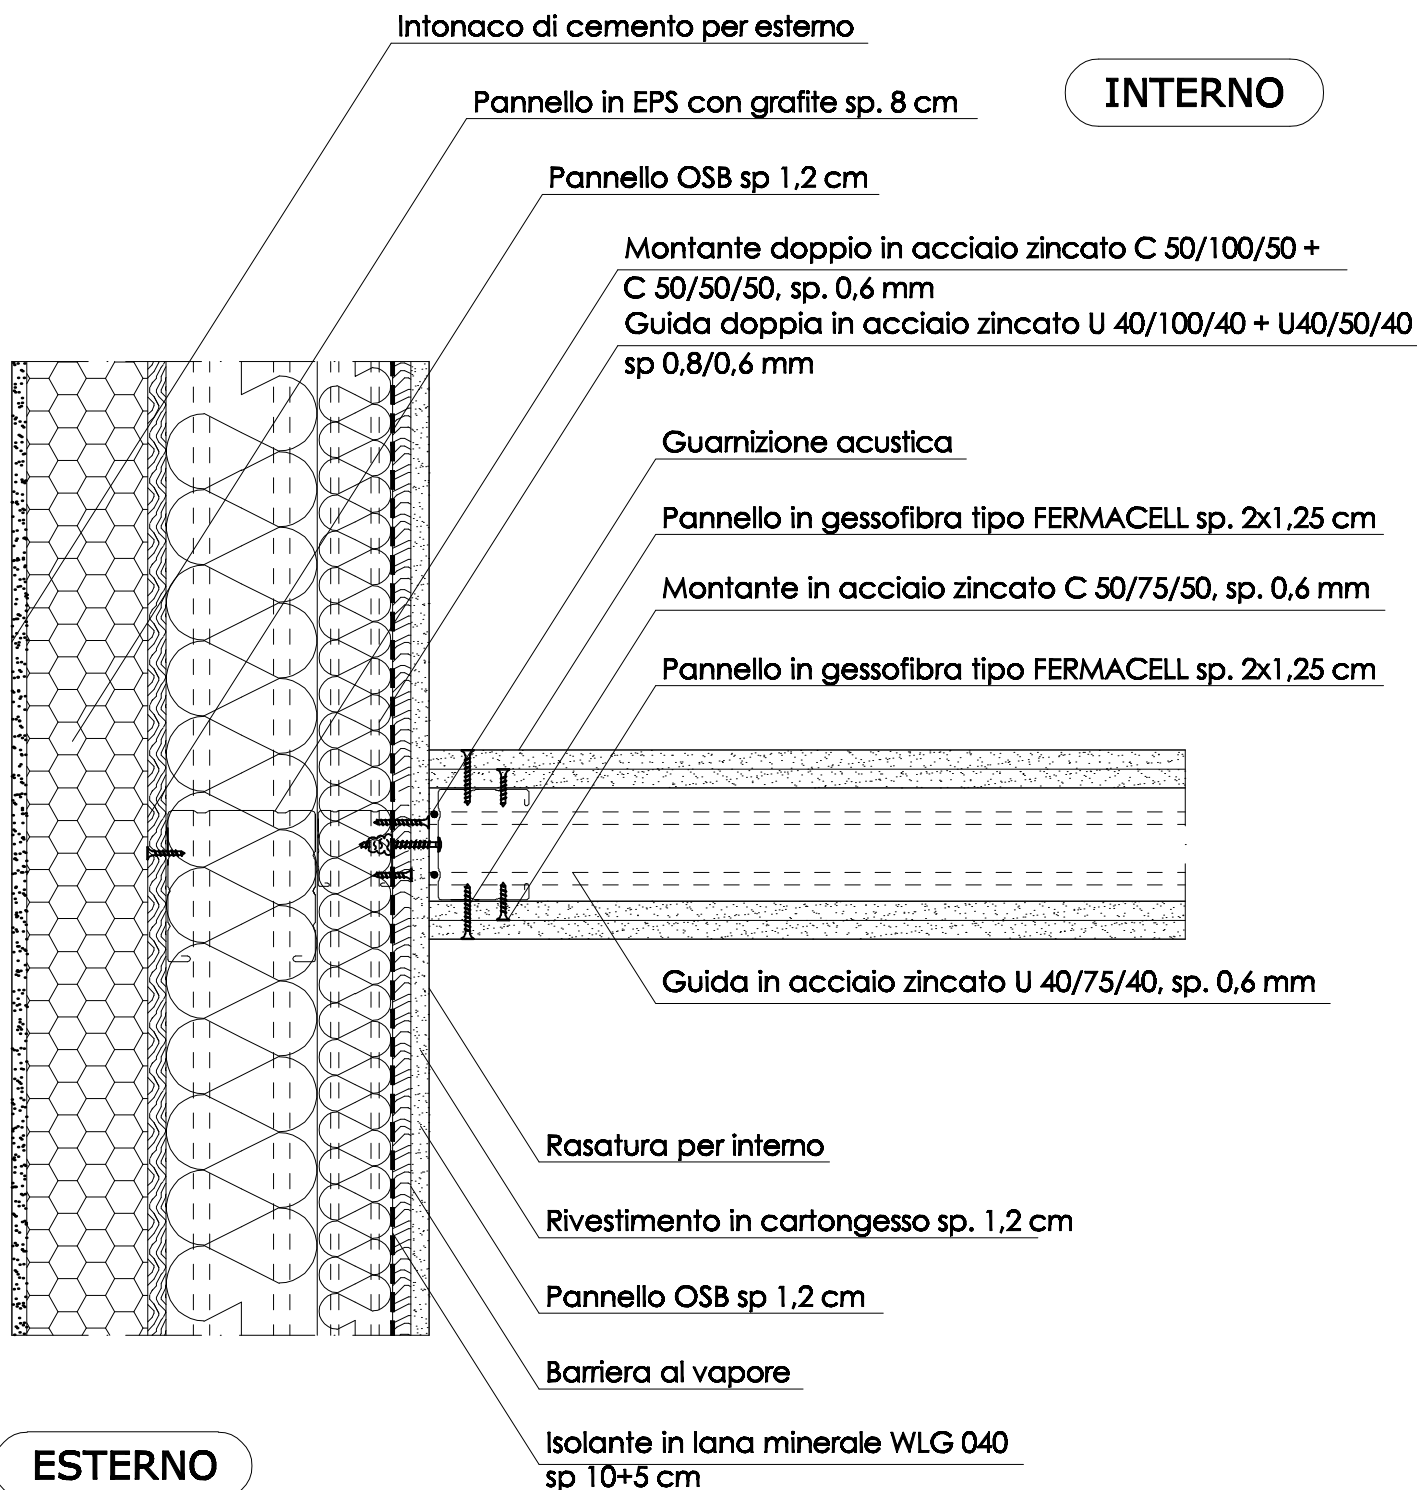

4.1.4 Tecnologie costruttive

64 Nodo parete esterna nuova - parete interna nuova

Scala 1:5