


NODO PARETE ESTERNA ESISTENTE - PARETE INTERNA

Scala 1:5

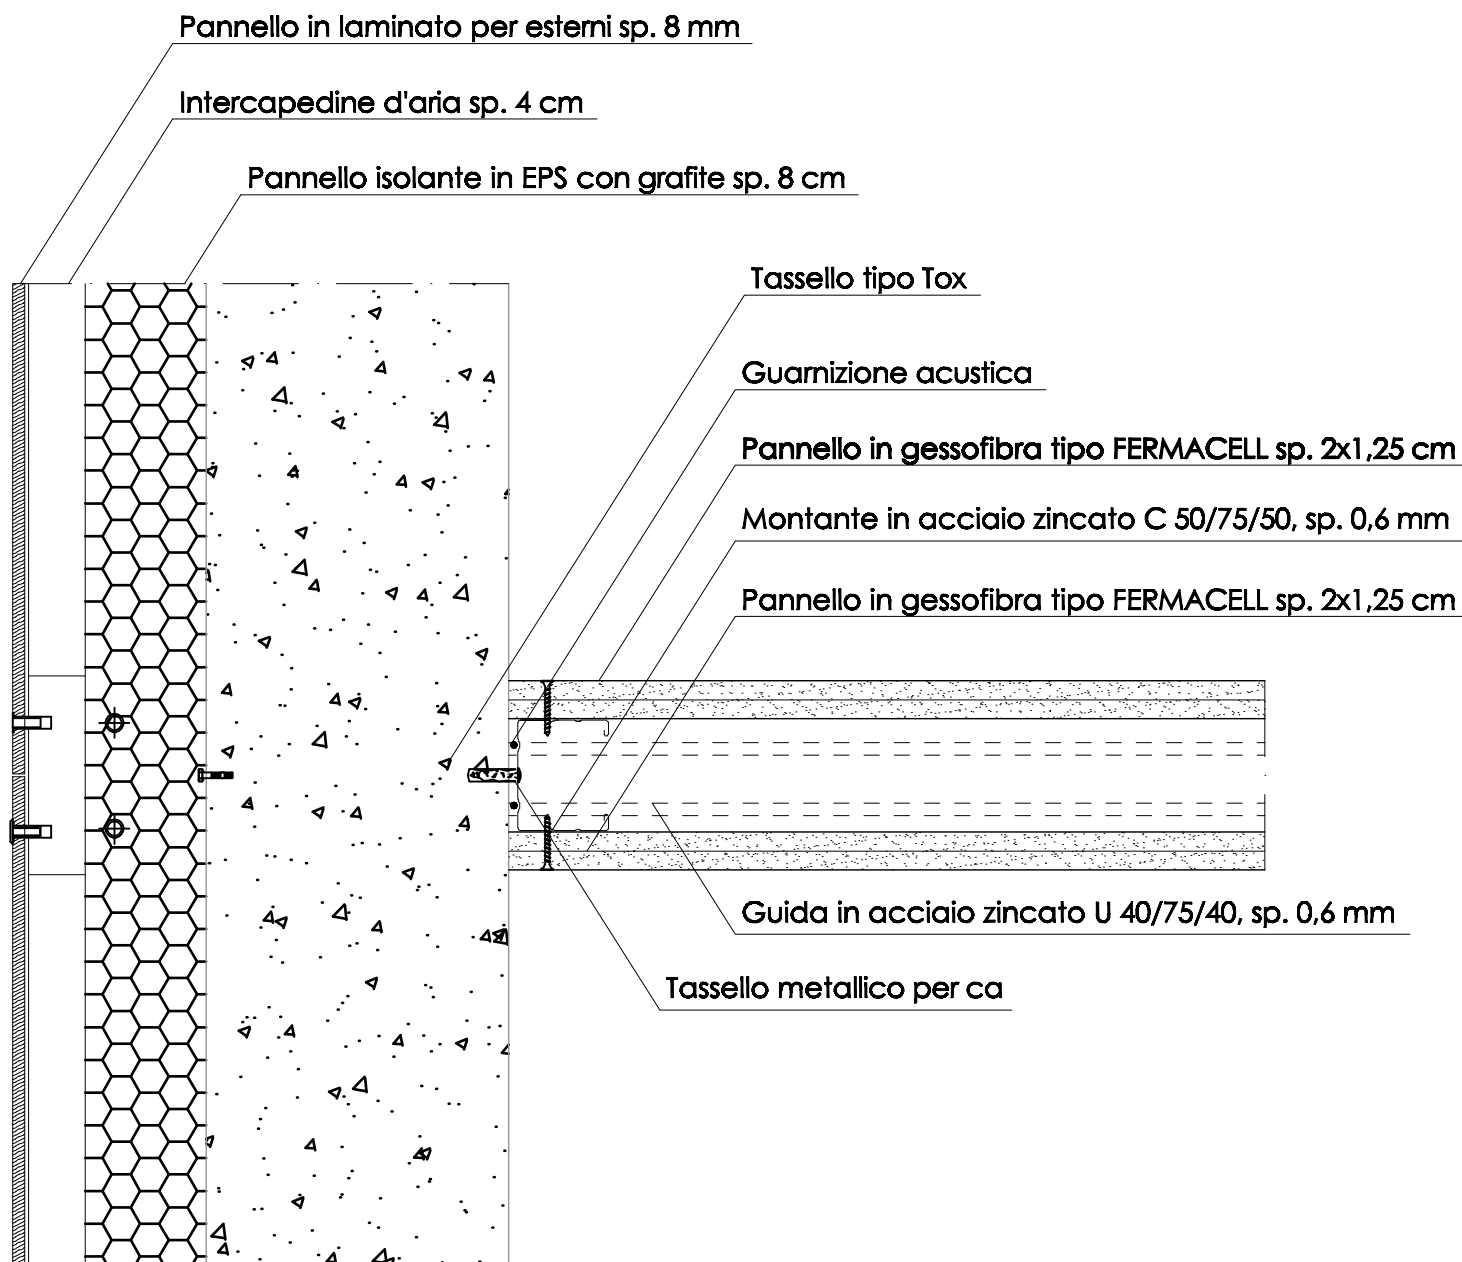

4.1.4 Tecnologie costruttive

65 Nodo parete esterna esistente - parete interna nuova

Scala 1:5