


# NODO COPERTURA - PARETE ESTERNA

Scala 1:5

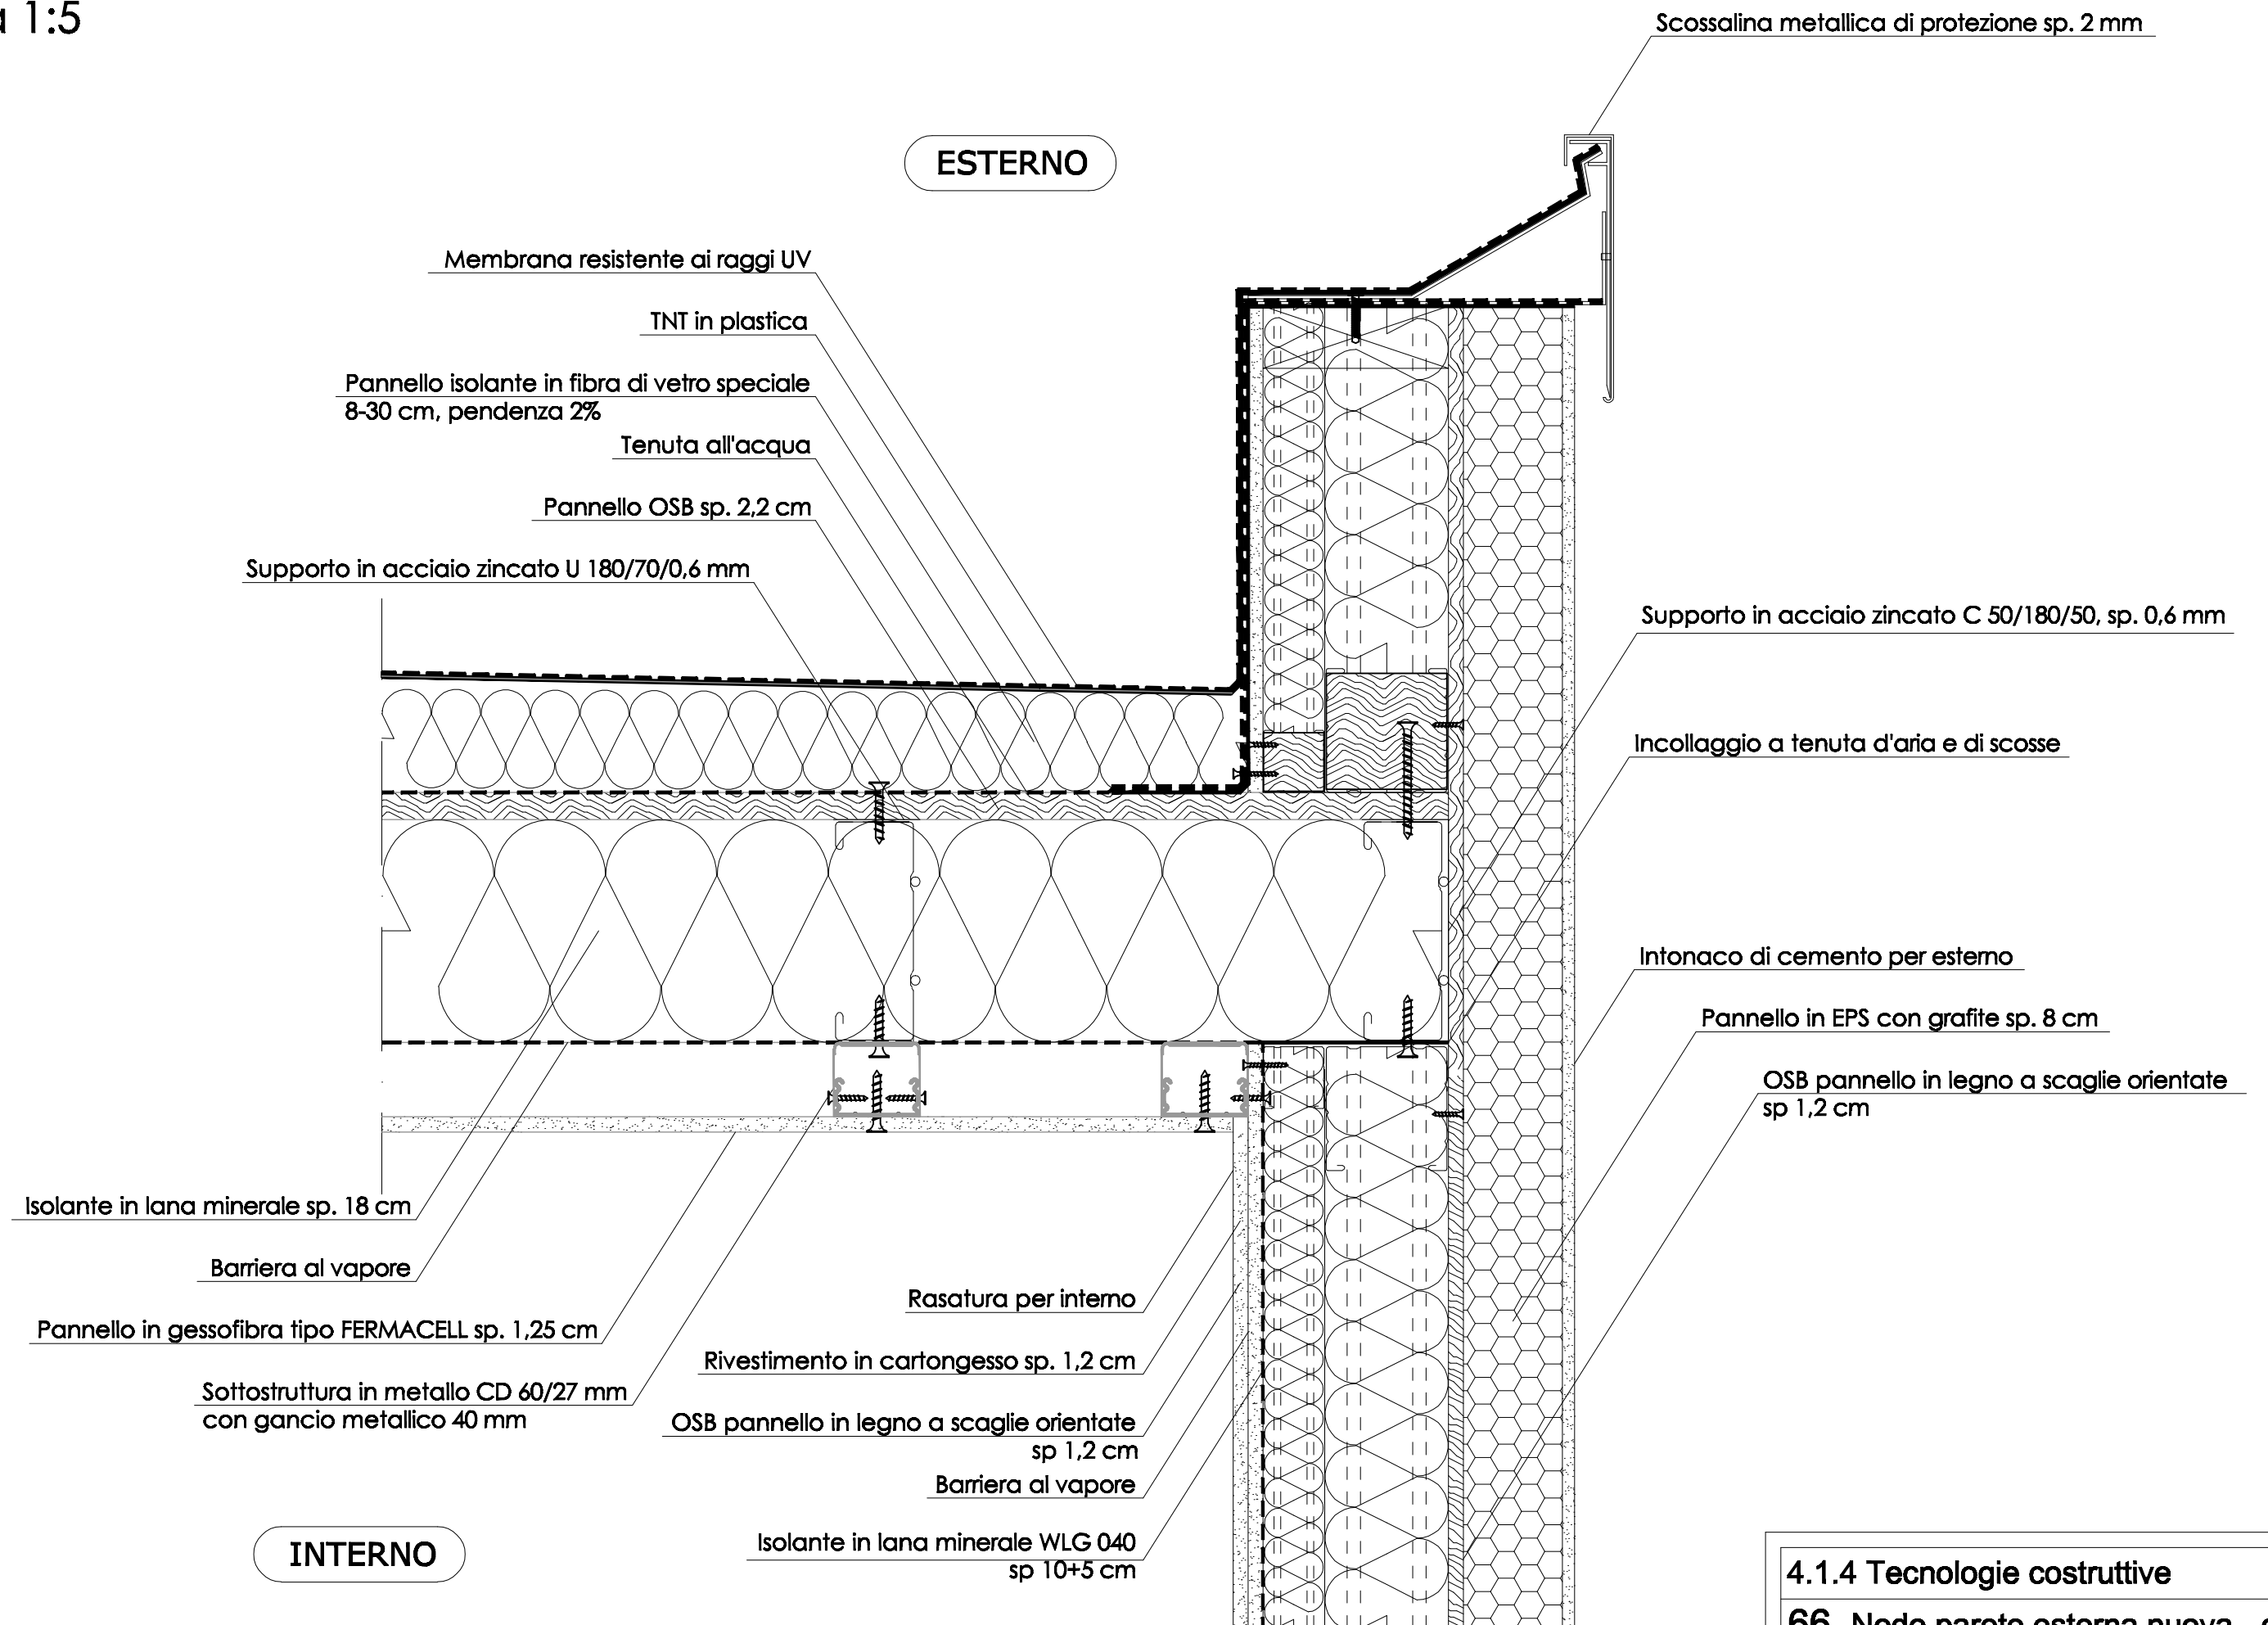

4.1.4 Tecnologie costruttive

66 Nodo parete esterna nuova - copertura

Scala 1:5