


NODO ULTIMO SOLAIO PIANO QUINTO-PARAPETTO DI COPERTURA

Scala 1:5

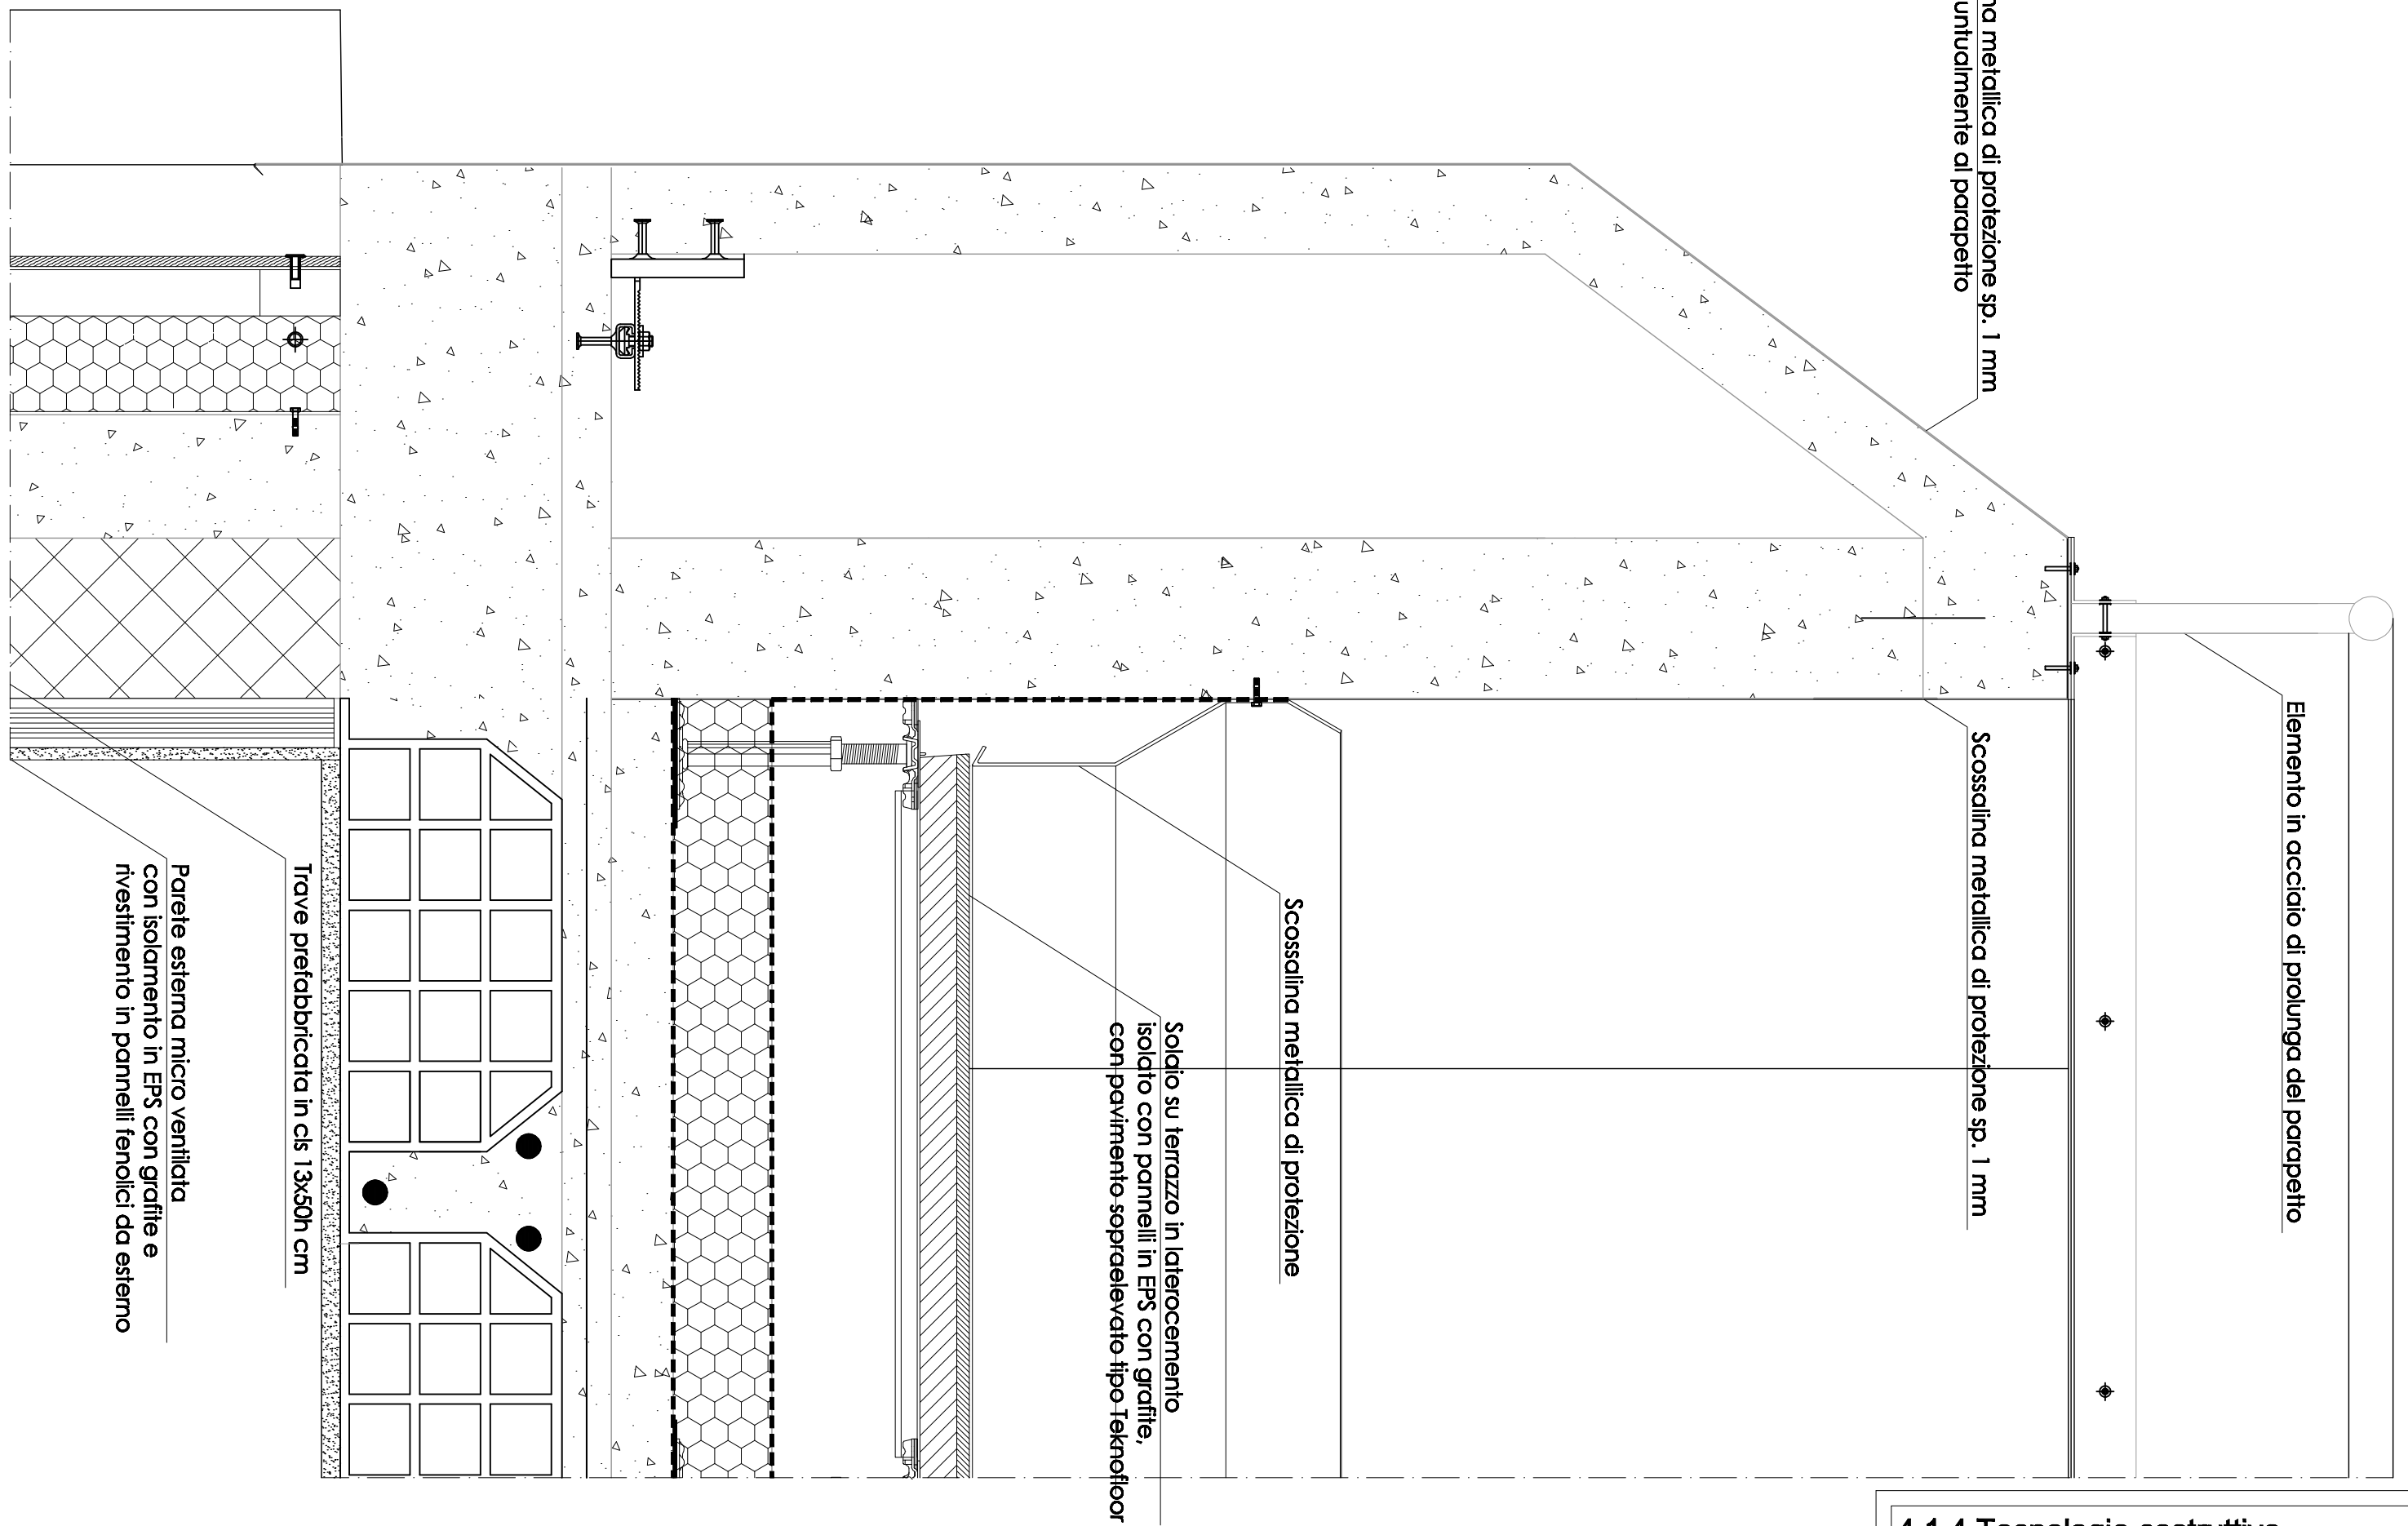

4.1.4 Tecnologie costruttive

67 Nodo solaio - parapetto di copertura

Scala 1:5