


NODO PARETE ESTERNA -SOLAIO

Scala 1:5

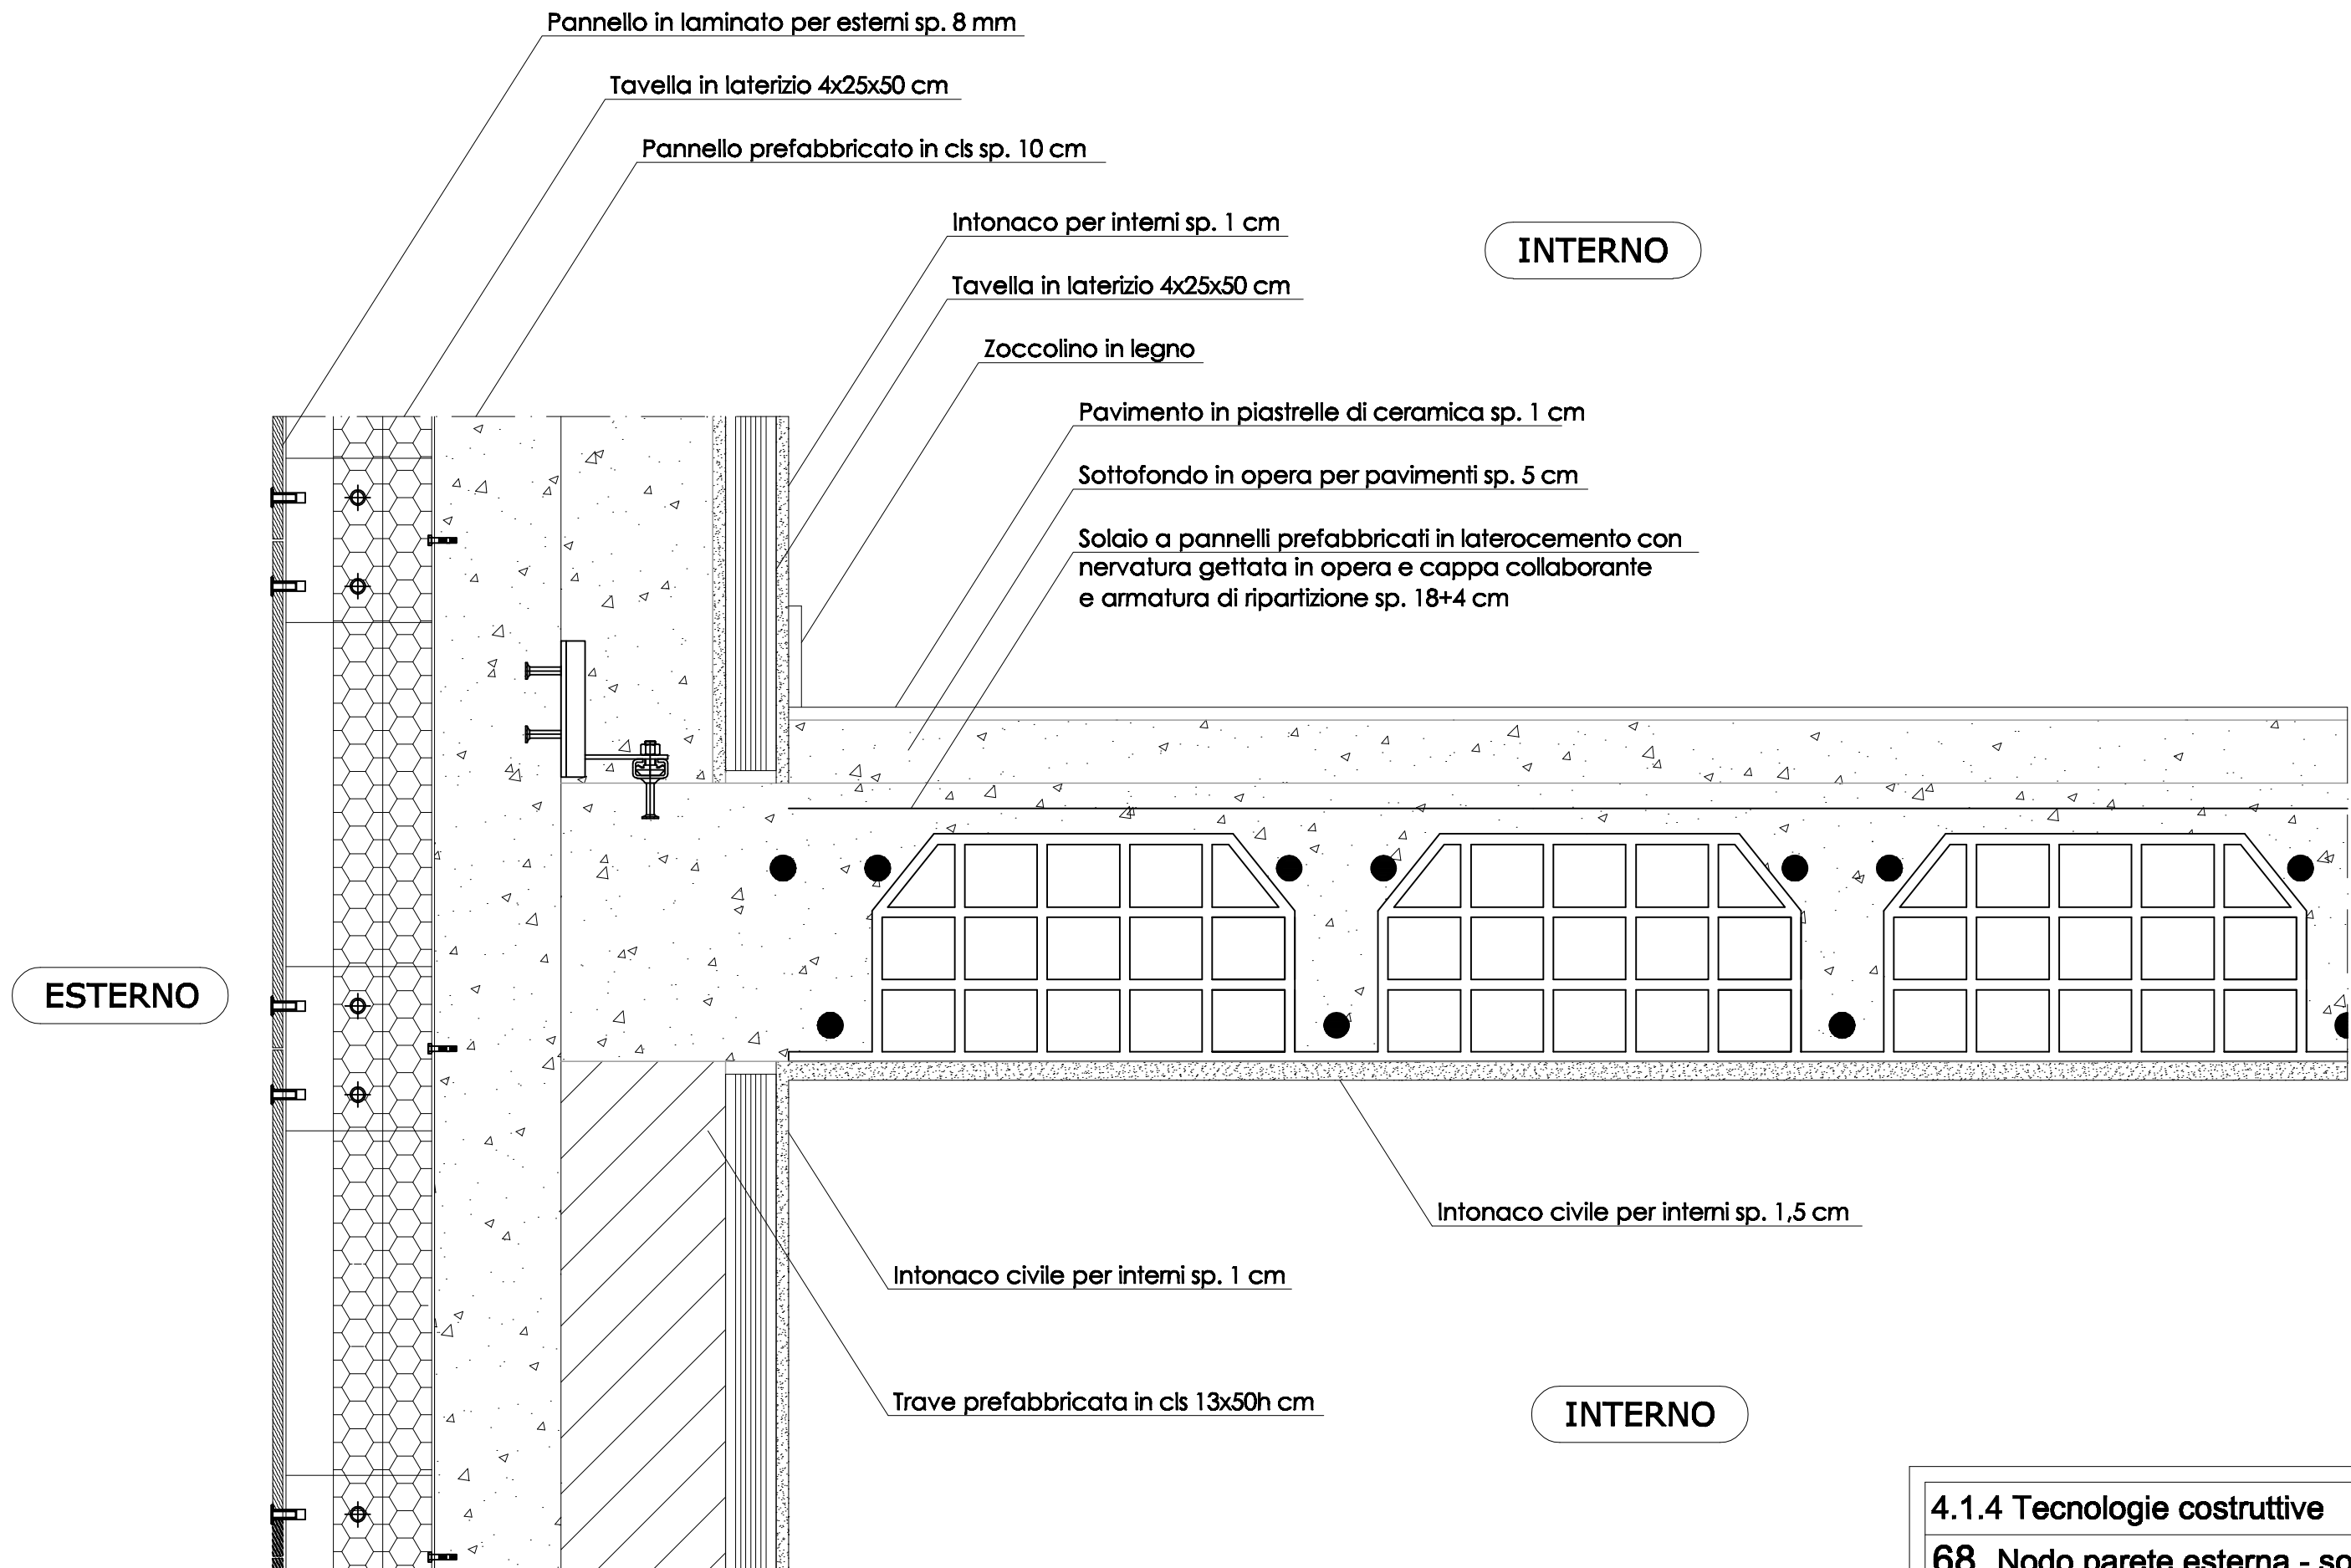

Pannello in laminato per esterni sp. 8 mm

Tavella in laterizio 4x25x50 cm

Pannello prefabbricato in cls sp. 10 cm

Intonaco per interni sp. 1 cm

Tavella in laterizio 4x25x50 cm

Zoccolino in legno

Pavimento in piastrelle di ceramica sp. 1 cm

Sottofondo in opera per pavimenti sp. 5 cm

Solaio a pannelli prefabbricati in laterocemento con
nervatura gettata in opera e cappa collaborante
e armatura di ripartizione sp. 18+4 cm

INTERNO

ESTERNO

Intonaco civile per interni sp. 1,5 cm

Intonaco civile per interni sp. 1 cm

Trave prefabbricata in cls 13x50h cm

INTERNO

4.1.4 Tecnologie costruttive

68 Nodo parete esterna - solaio

Scala 1:5