


# NODO LOGGIA - BALCONE

Scala 1:10

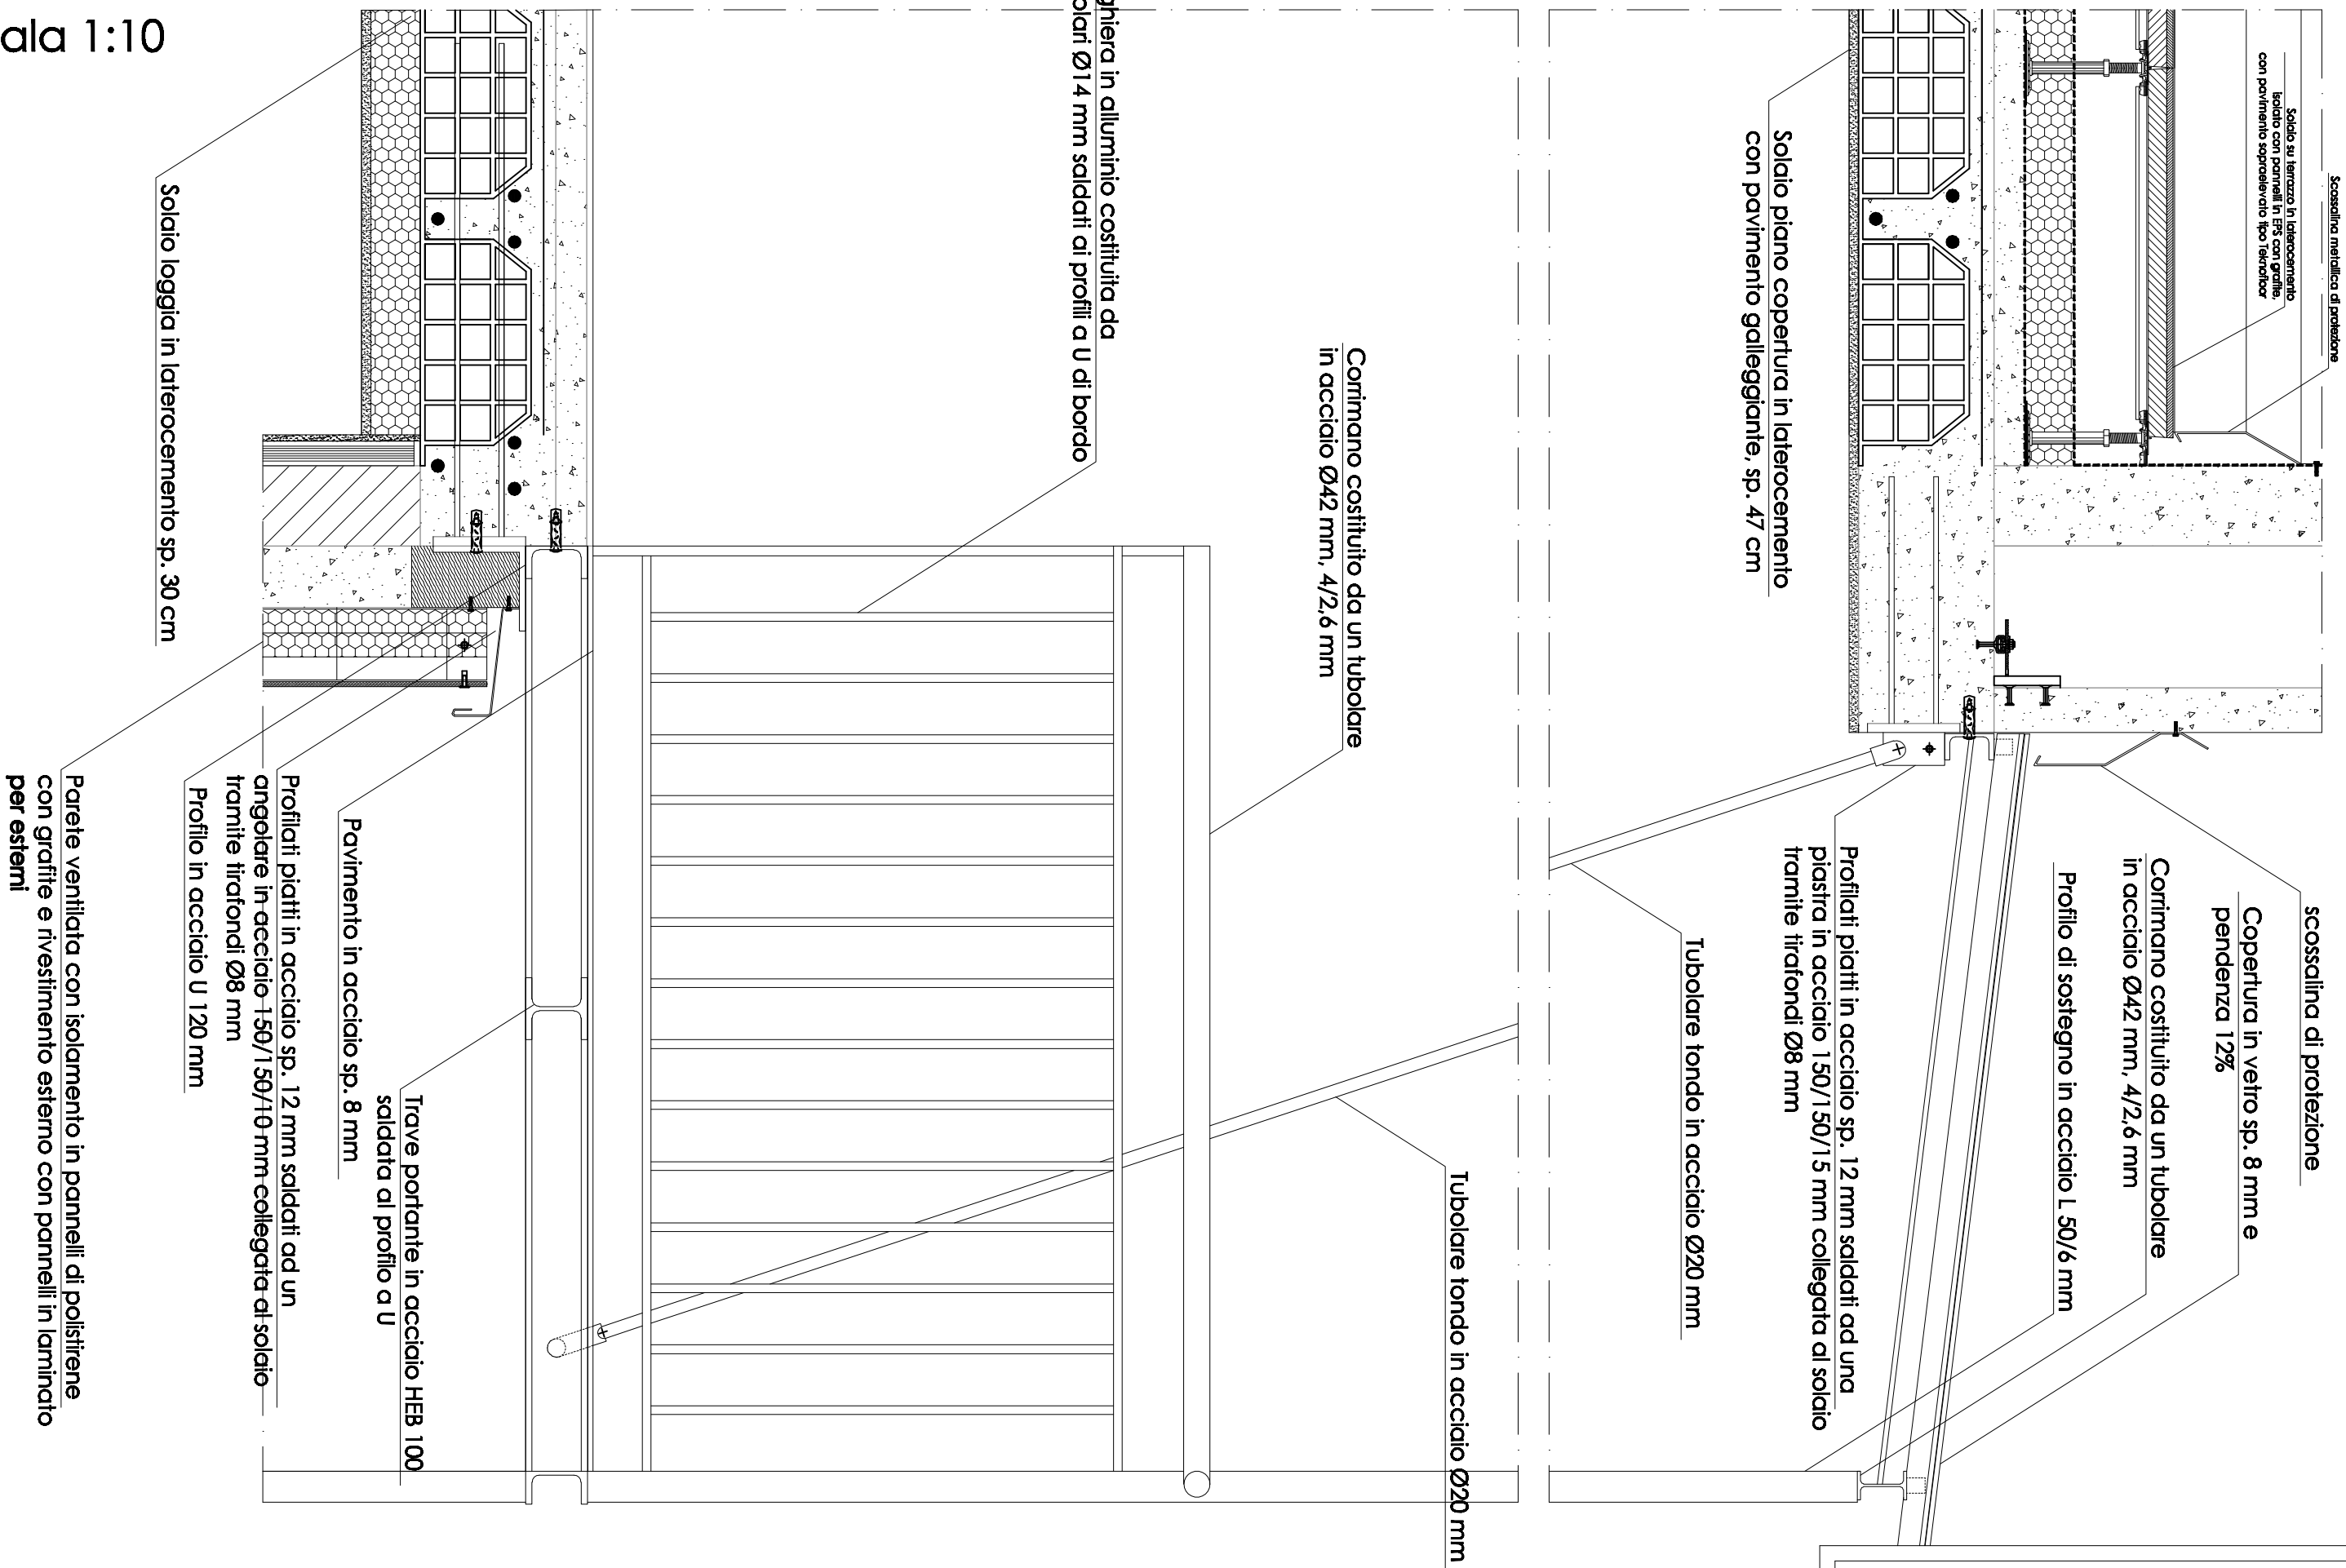

4.1.4 Tecnologie costruttive

69 Nodo loggia - balcone

Scala 1:10