


# NODO ULTIMO SOLAIO PIANO QUINTO-PARETE ESTERNA

Scala 1:5

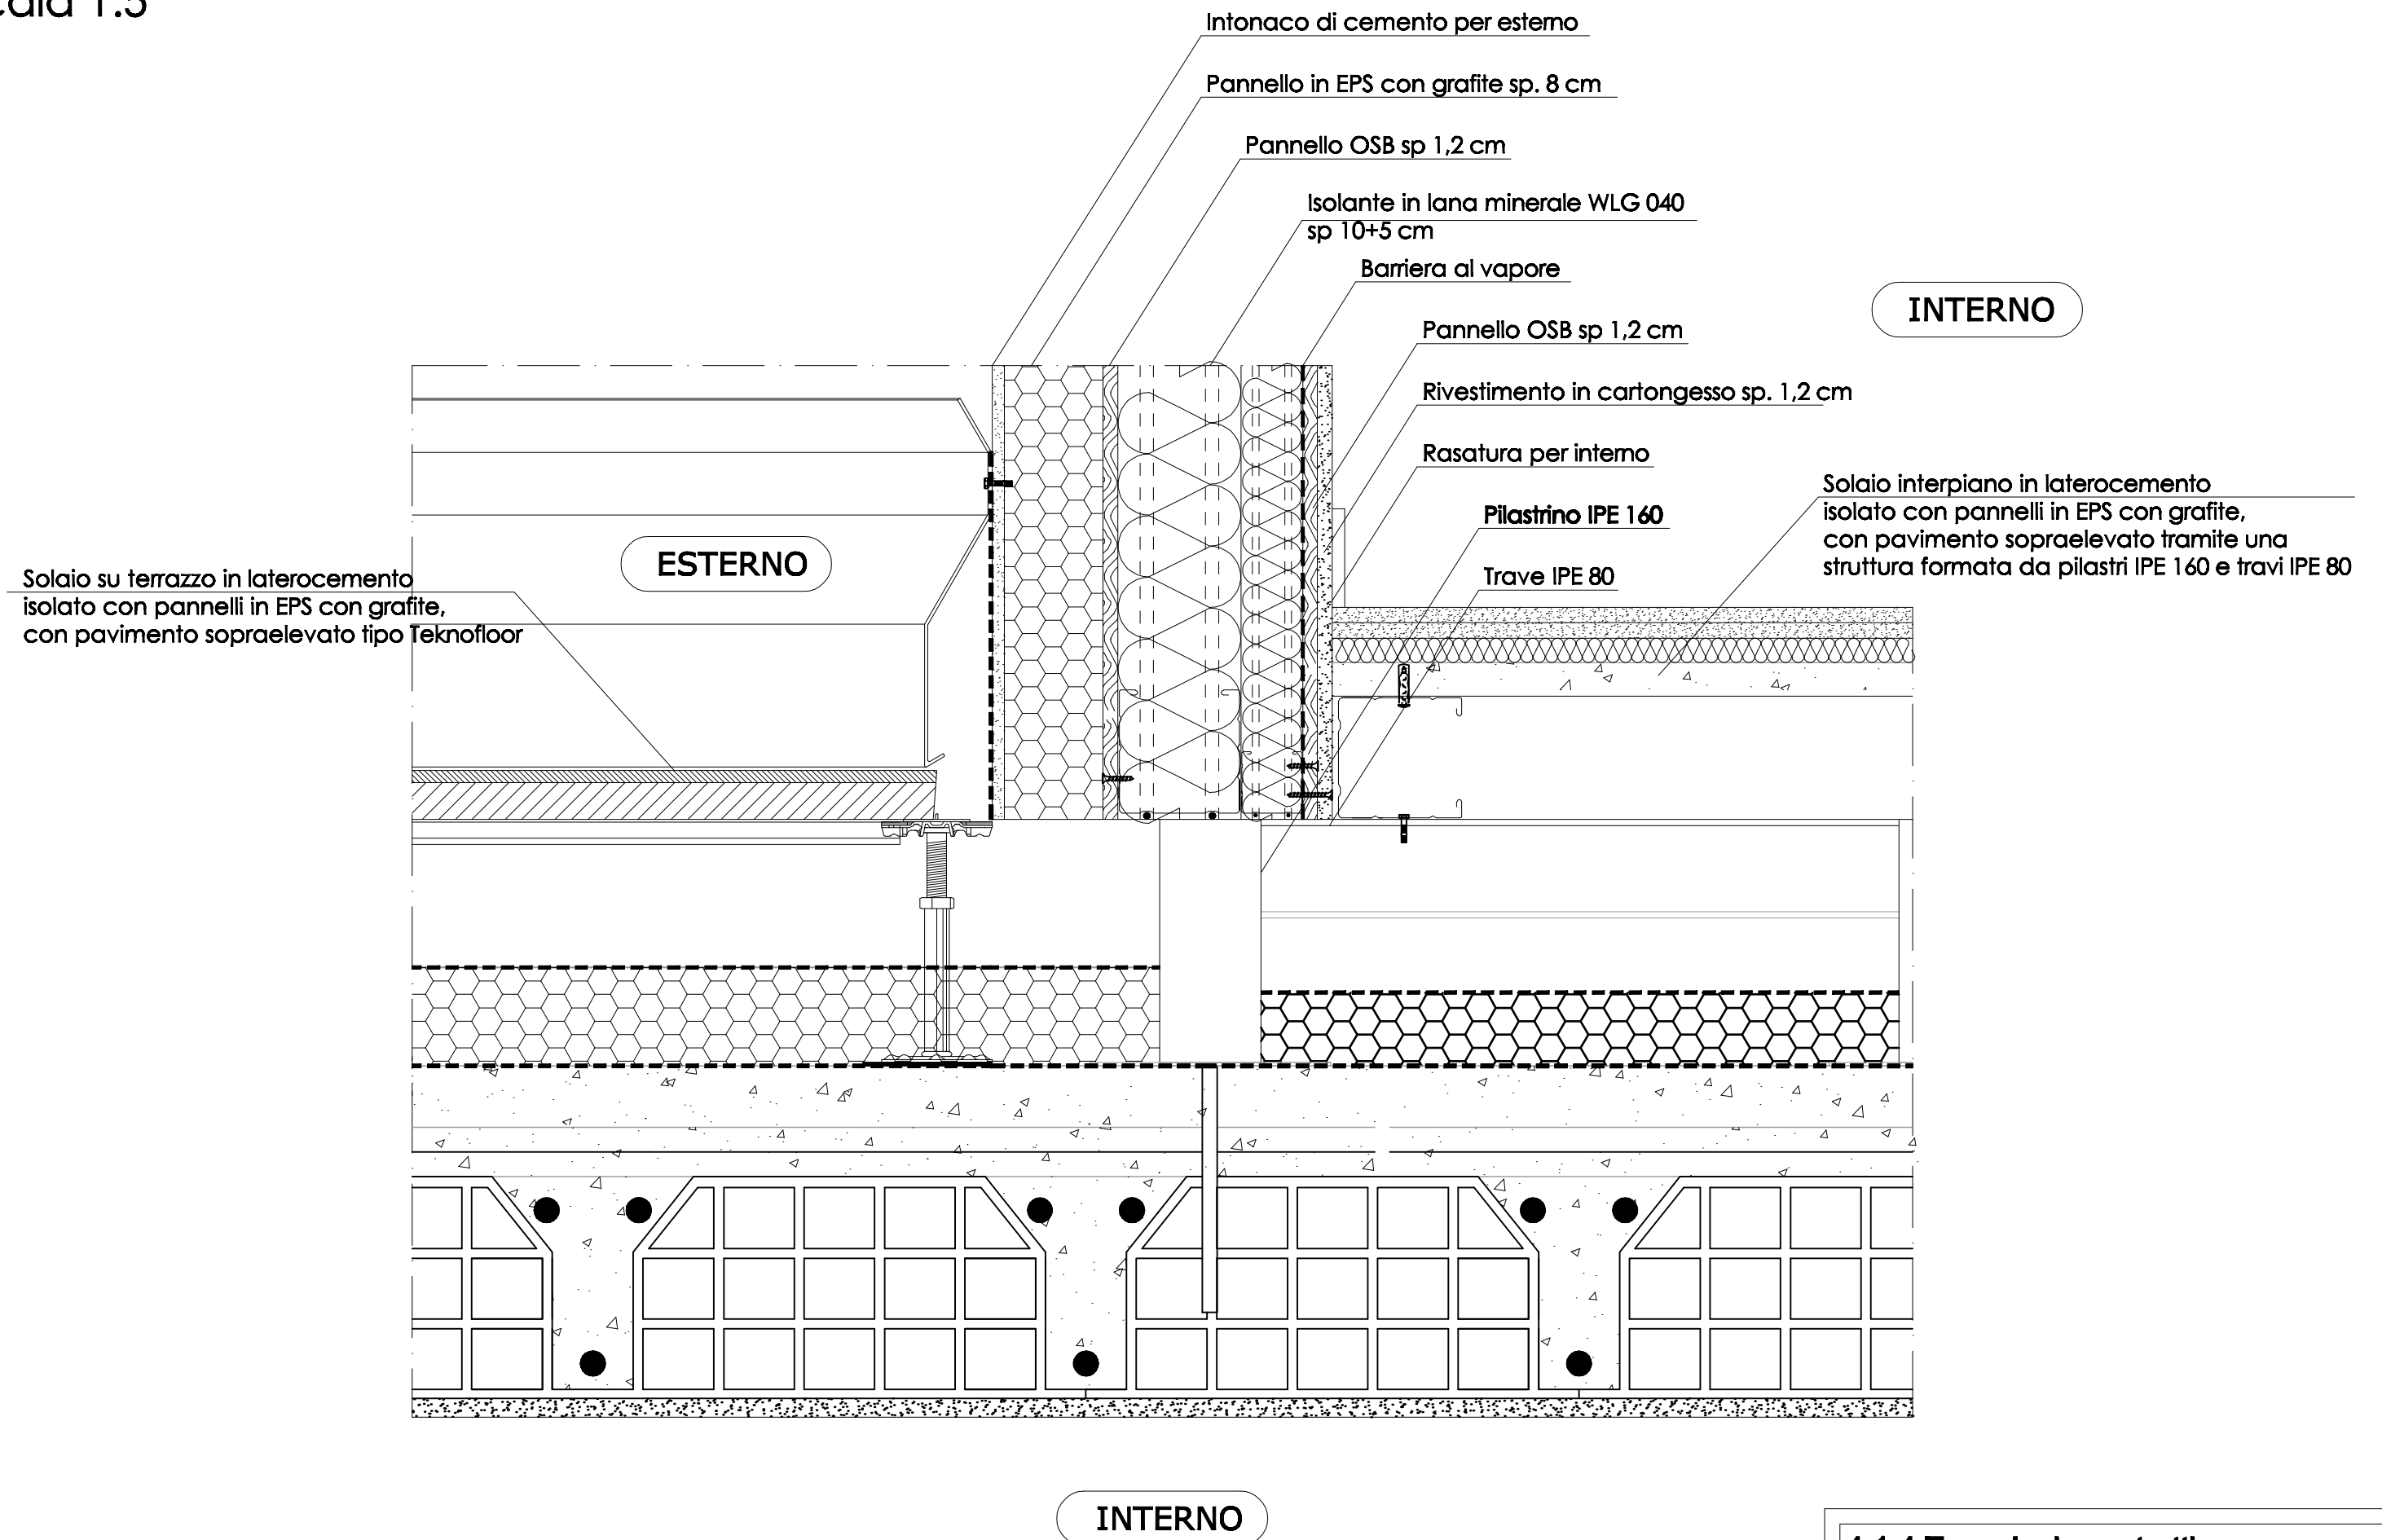

## 4.1.4 Tecnologie costruttive

70 Nodo ultimo solaio - parete esterna nuova

Scala 1:5