




PROSPETTO SUD
Scala 1:200

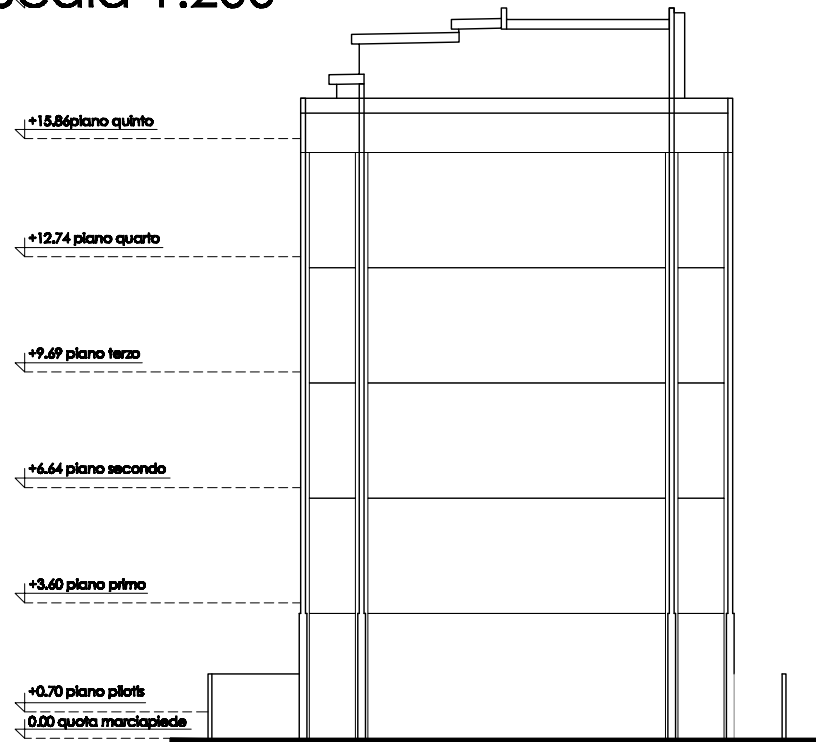


PROSPETTO NORD
Scala 1:200

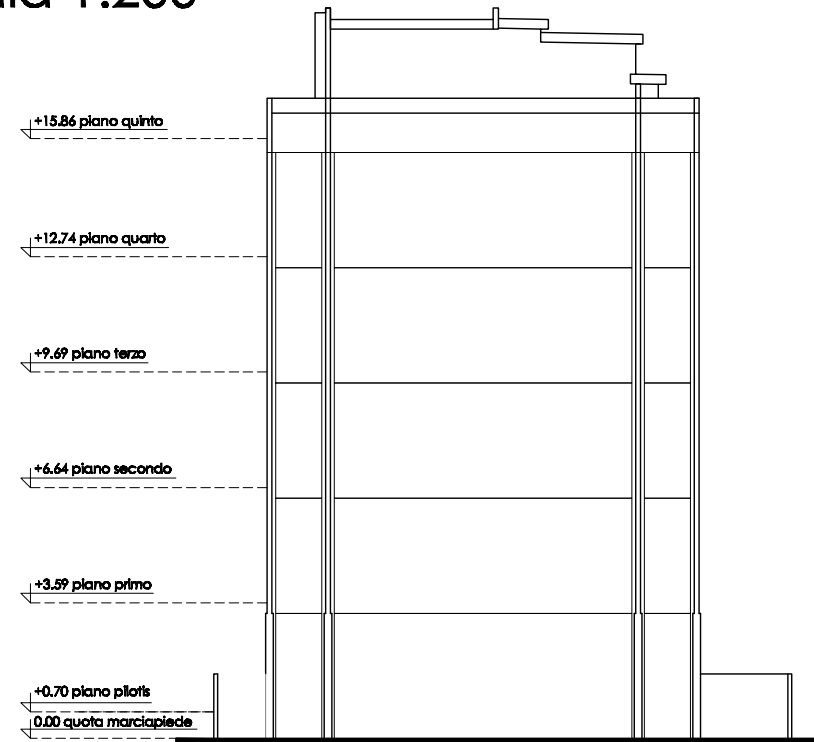

SEZIONE B-B
Scala 1:200

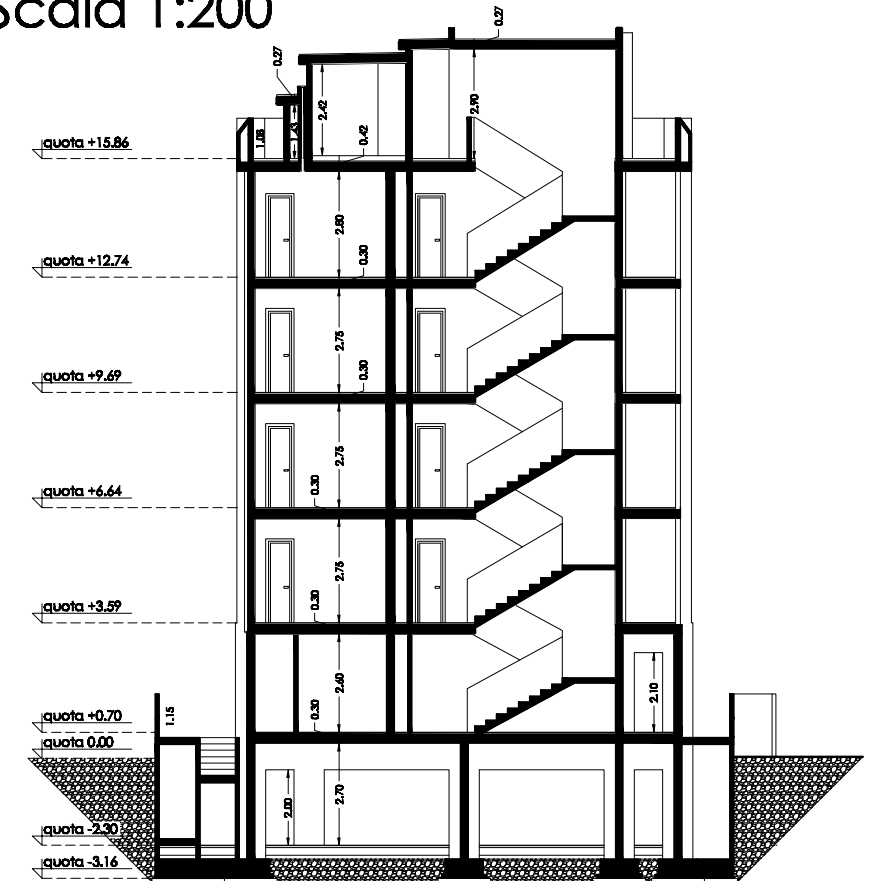

SEZIONE A-A
Scala 1:200

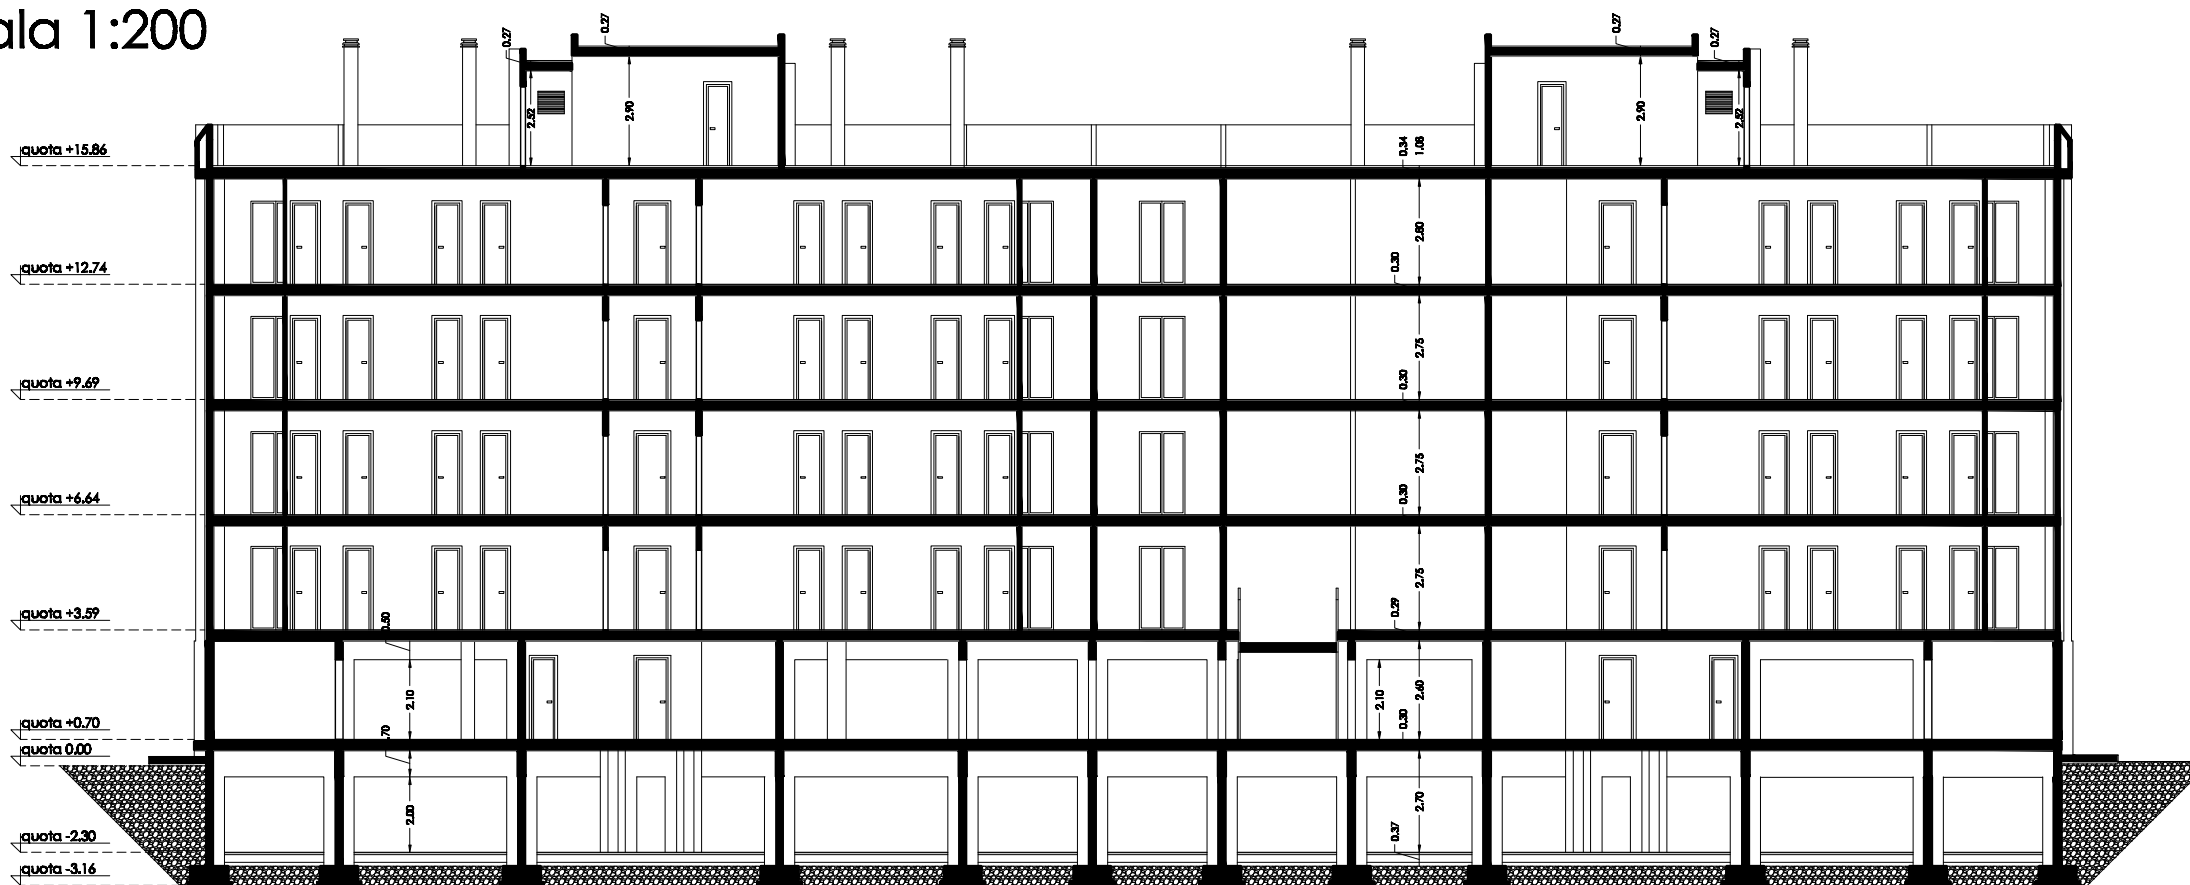

2.2.2 Aspetti distributivi e morfologici
06 Prospetti Nord e Sud, Sezioni A-A/B-B
Scala 1:200