



Analisi Progetti _ sistema delle funzioni A.02

LEGENDA _ Sistema delle funzioni


- Recupero aree circostanti**
 - Funzione Residenziale**
1. A Residenza immersa nel verde (Parkcity)
 2. A Ripresa del tessuto storico esistente
 3. A Integrazione del tessuto del centro storico
 4. A Integrazione del tessuto del centro storico

- Nuova porta della città**
 - Produttivo**
1. B Snodo tra aree con funzioni differenti
 2. C Accesso all'area di progetto
 2. D Accesso pedonale all'area di progetto
 1. D A completamento della fascia produttiva a sud
 3. F A completamento della fascia produttiva a sud ed est
 4. C A completamento della fascia produttiva a sud ed est


- Servizi**
 - Zona di interscambio merci**
1. C Attacco a terra della stazione dotato di servizi collettivi
 2. D Attacco a terra della stazione dotato di servizi collettivi
 3. C Servizi di interesse collettivo
 4. D Servizi di interesse collettivo
 - E Stazione ferroviaria
 - F Capolinea del trasporto pubblico
 - G Funicolare per il Virgolo

- Terziario_commerciale**
 - Mix Funzionale**
2. E Collocati nella fascia prospiciente la stazione
 3. E Collocati nella fascia lungo le Vie Garibaldi e Renon e a completamento del polo Amministrativo
 4. H Collocati nella fascia lungo le Vie Garibaldi e Renon
 - I Al piede della ferrovia
 1. E Residenziale_Commerciale_Produttivo
 3. G Commerciale_Servizi


- Spazi verdi**
2. F Recupero area produttiva a sud
 3. H Recupero verde agricolo
 4. L Parco con centro Polifunzionale
 - M Recupero del verde agricolo con centro Congressi

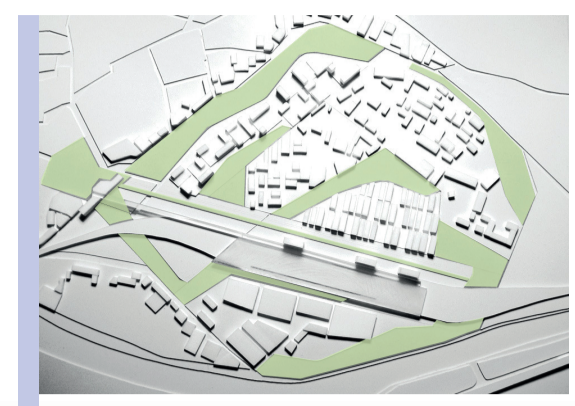

Centro storico

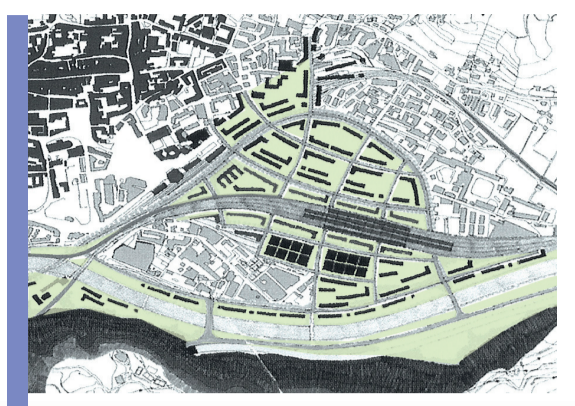

concentrazione monofunzionale produttiva

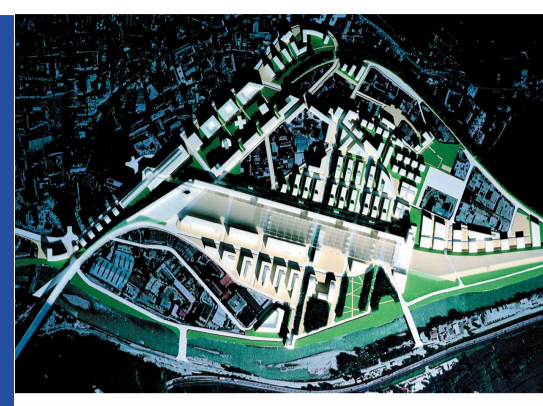


zona ombrosa


FUORI SCALA
 Tavola A.01 _ Analisi Progetti _ sistema delle relazioni con la città
 Tavola A.02 _ Analisi dei Progetti _ sistema delle funzioni
 Tavola A.03 _ Analisi dei Progetti _ sistema della viabilità
 Tavola A.04 _ Analisi dei Progetti _ sistema del verde




PROGETTO 1: UN PARCO ABITATO ED UN NUOVO CENTRO PER BOLZANO
 a cura di: Arch. Andrea Boschetti, Arch. Alberto Francini, Arch. Marcello Fodale, Arch. Soik Jung, Arch. Enzo Fontana e Arch. Emanuel Lancerini.

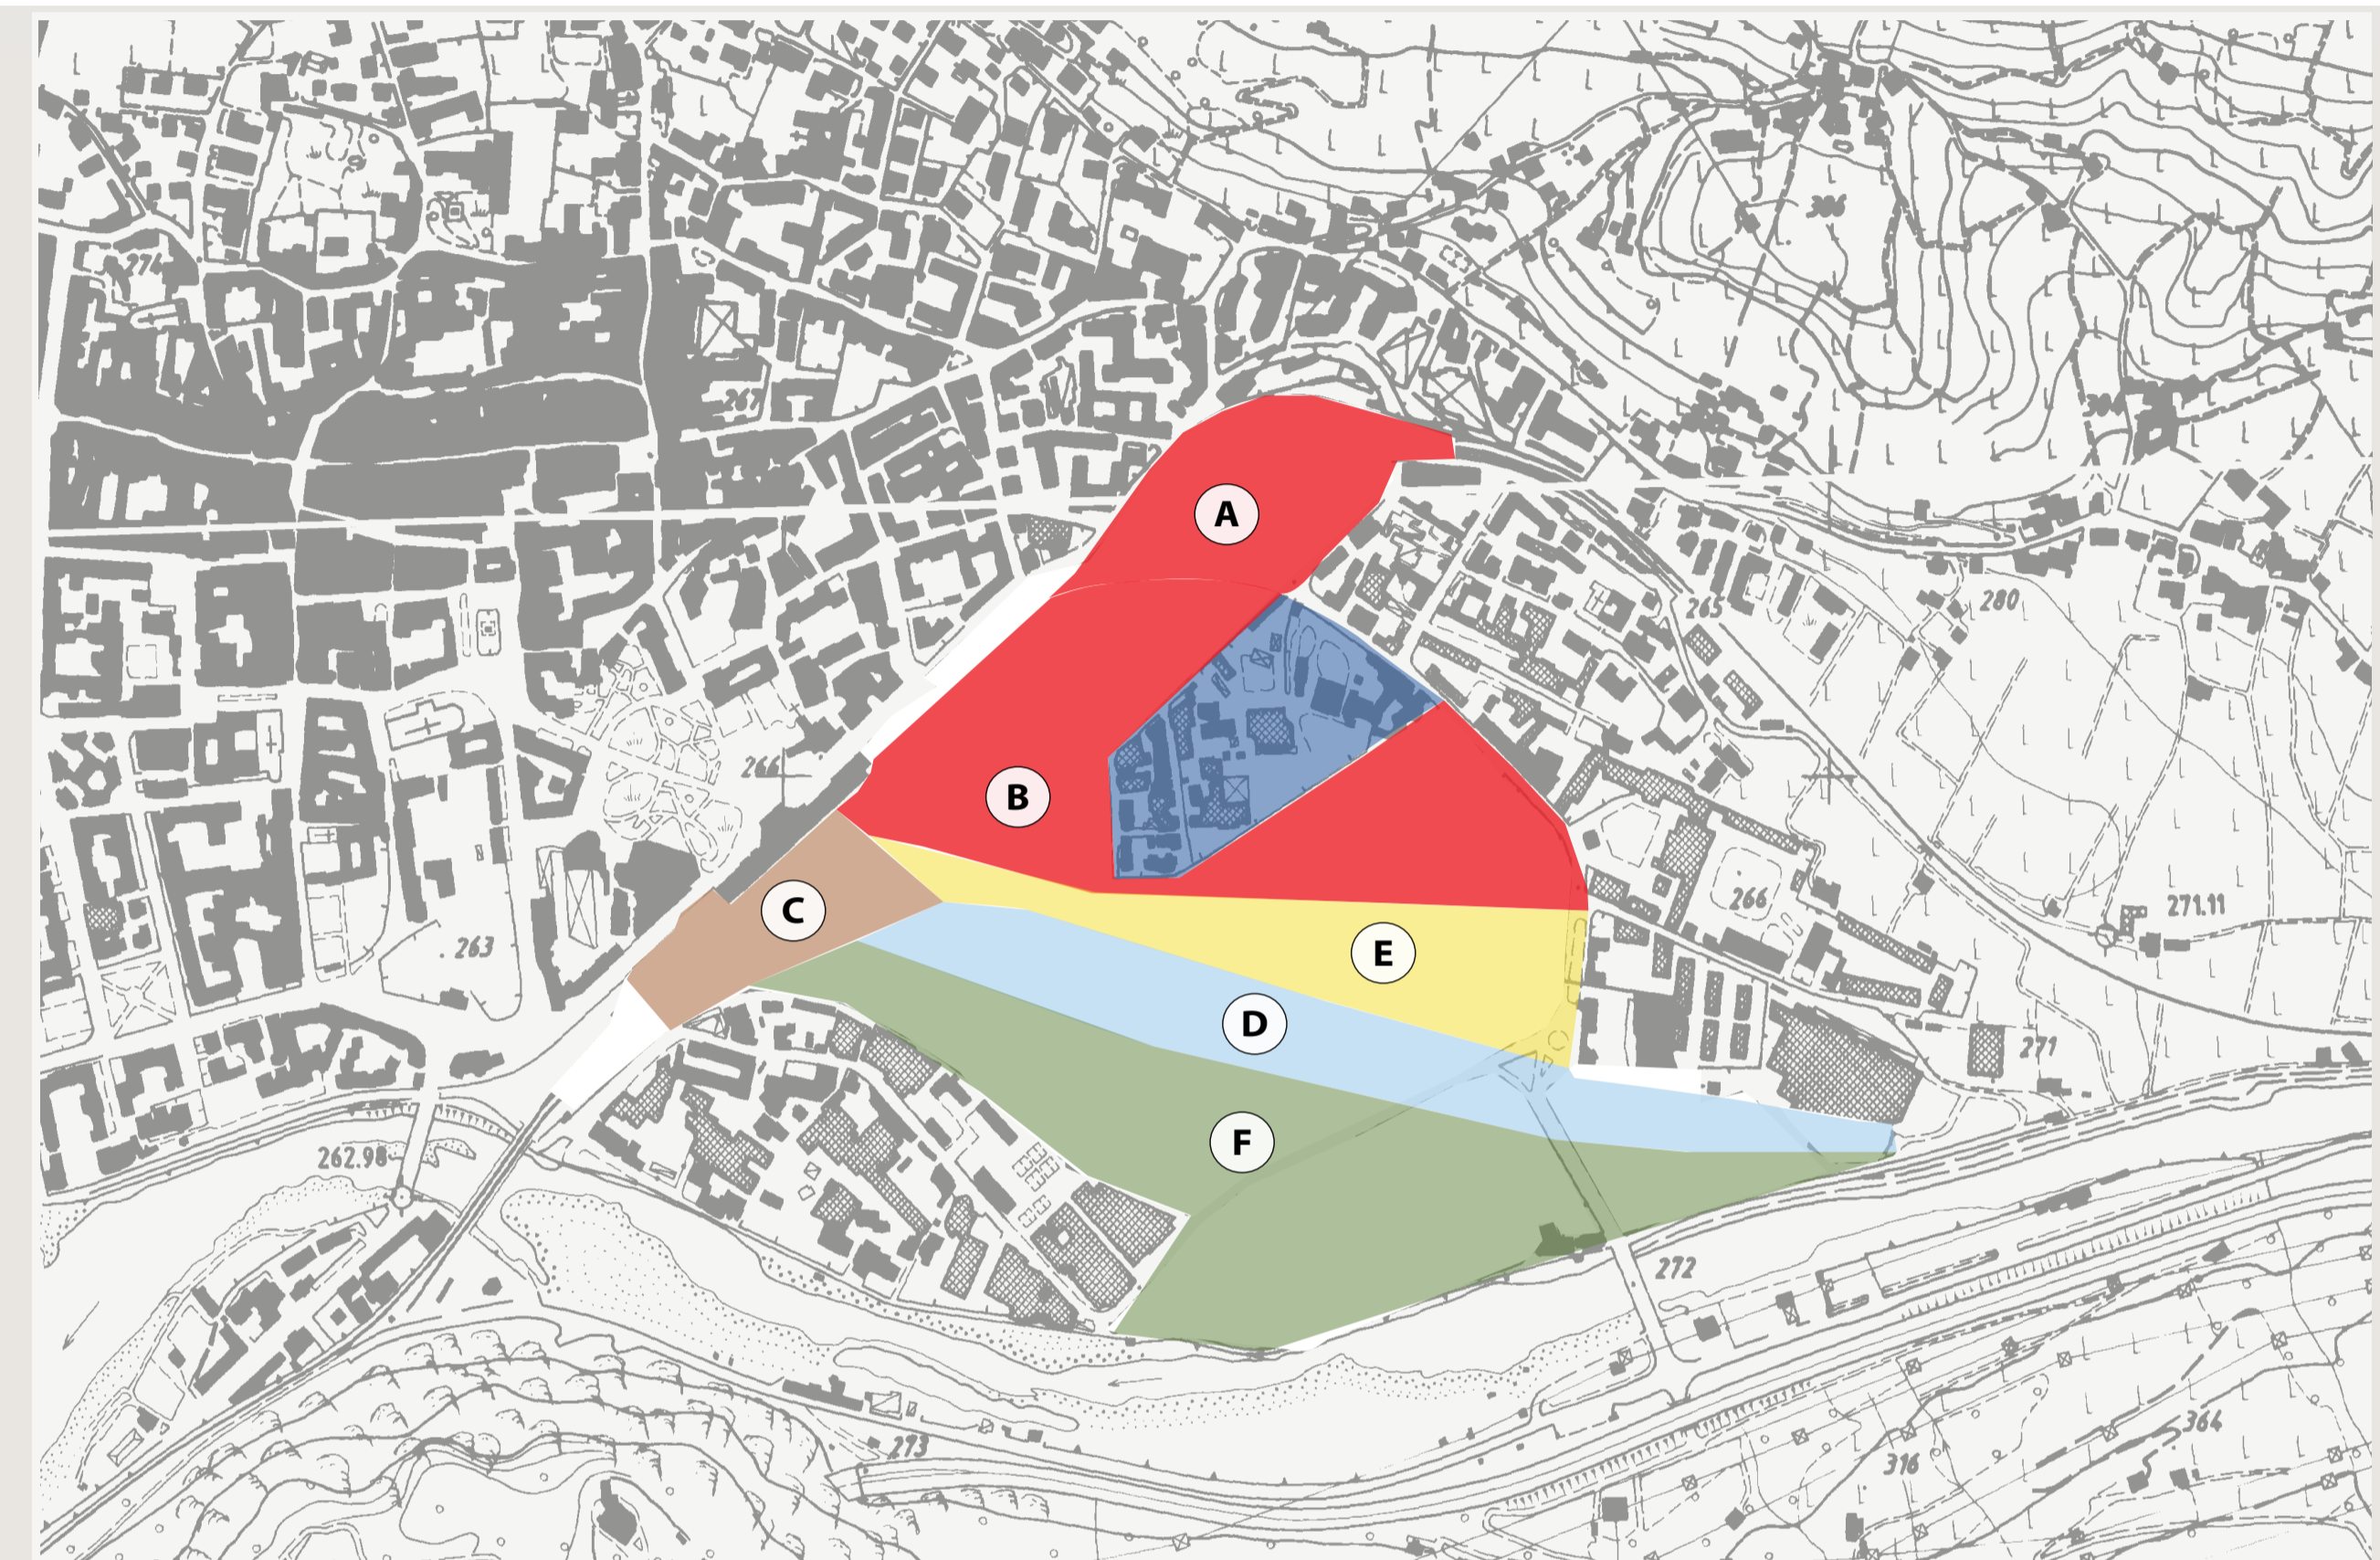

PROGETTO 2: STUDIO PER UNA PREFIGURAZIONE DELL'AREA DELLA STAZIONE
 a cura di: Arch. Carlo Azzolini, Arch. Klaus Kompatscher e Arch. Claudio Polo.

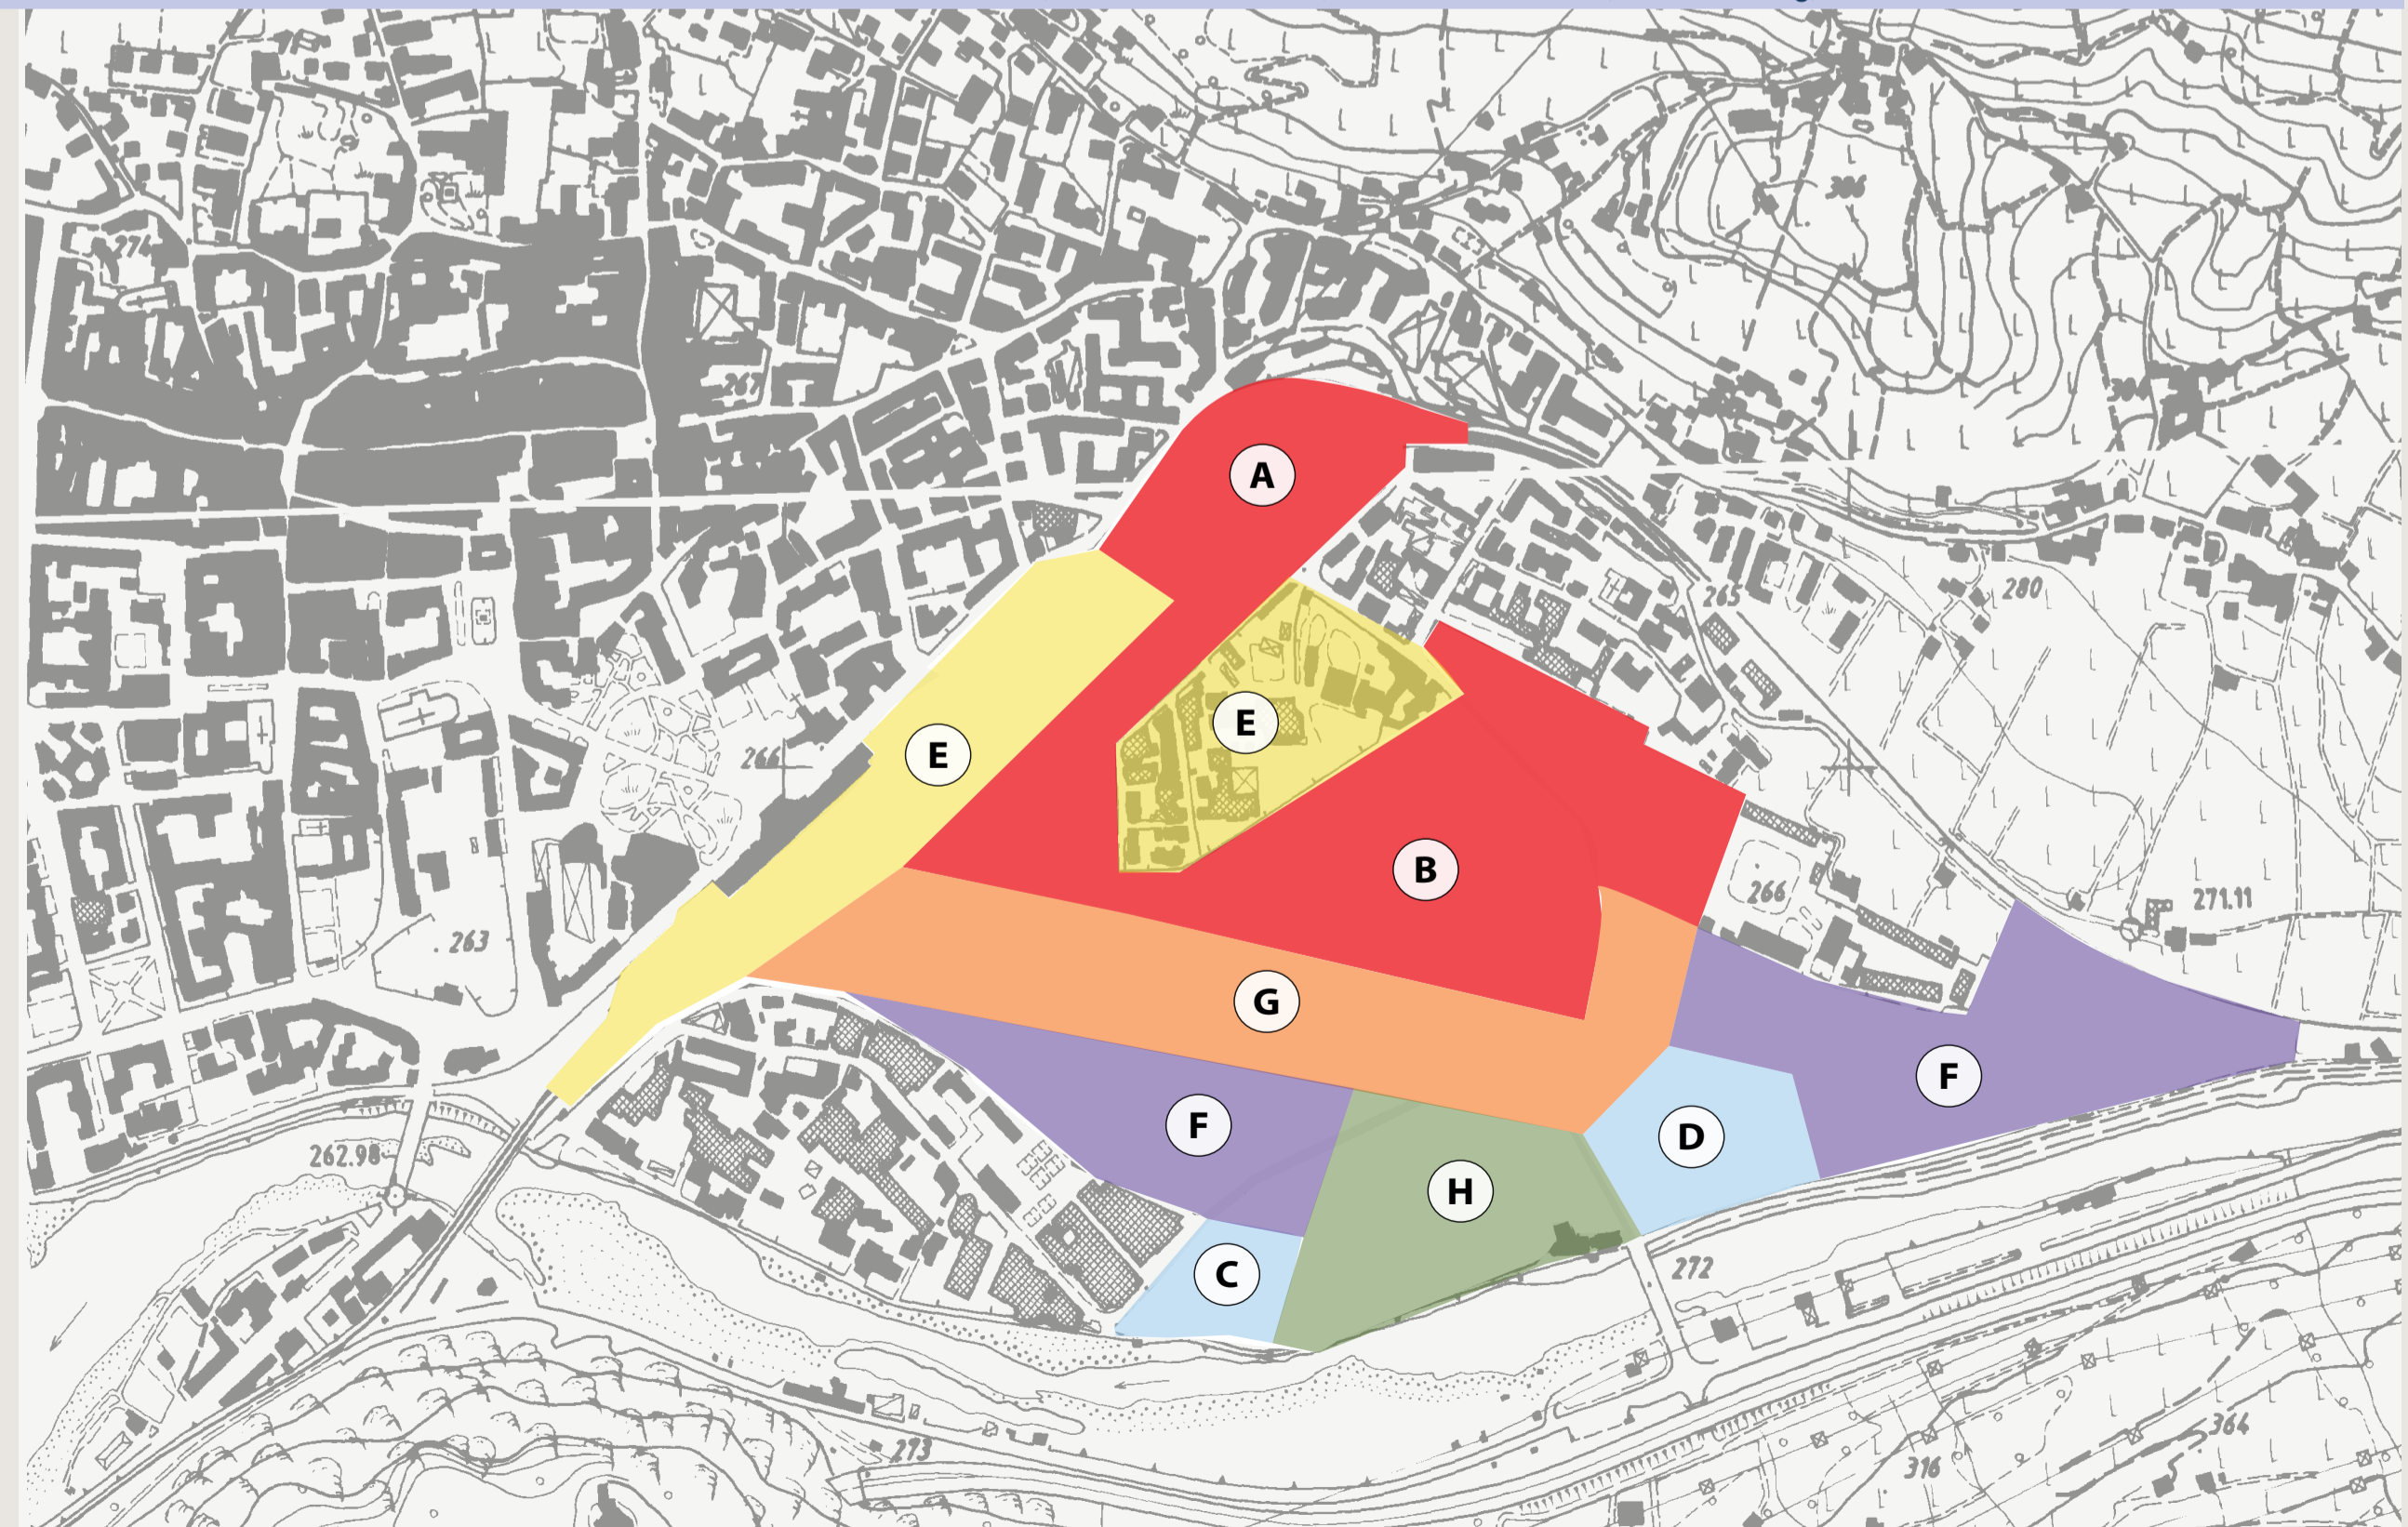

PROGETTO 1: IL SISTEMA FERROVIARIO COME ELEMENTO DI INTEGRAZIONE URBANA
 a cura di: Arch. Edoardo Cappuccio, Arch. Giuseppe Donato e Arch. Tomaso Macchi Cassia.

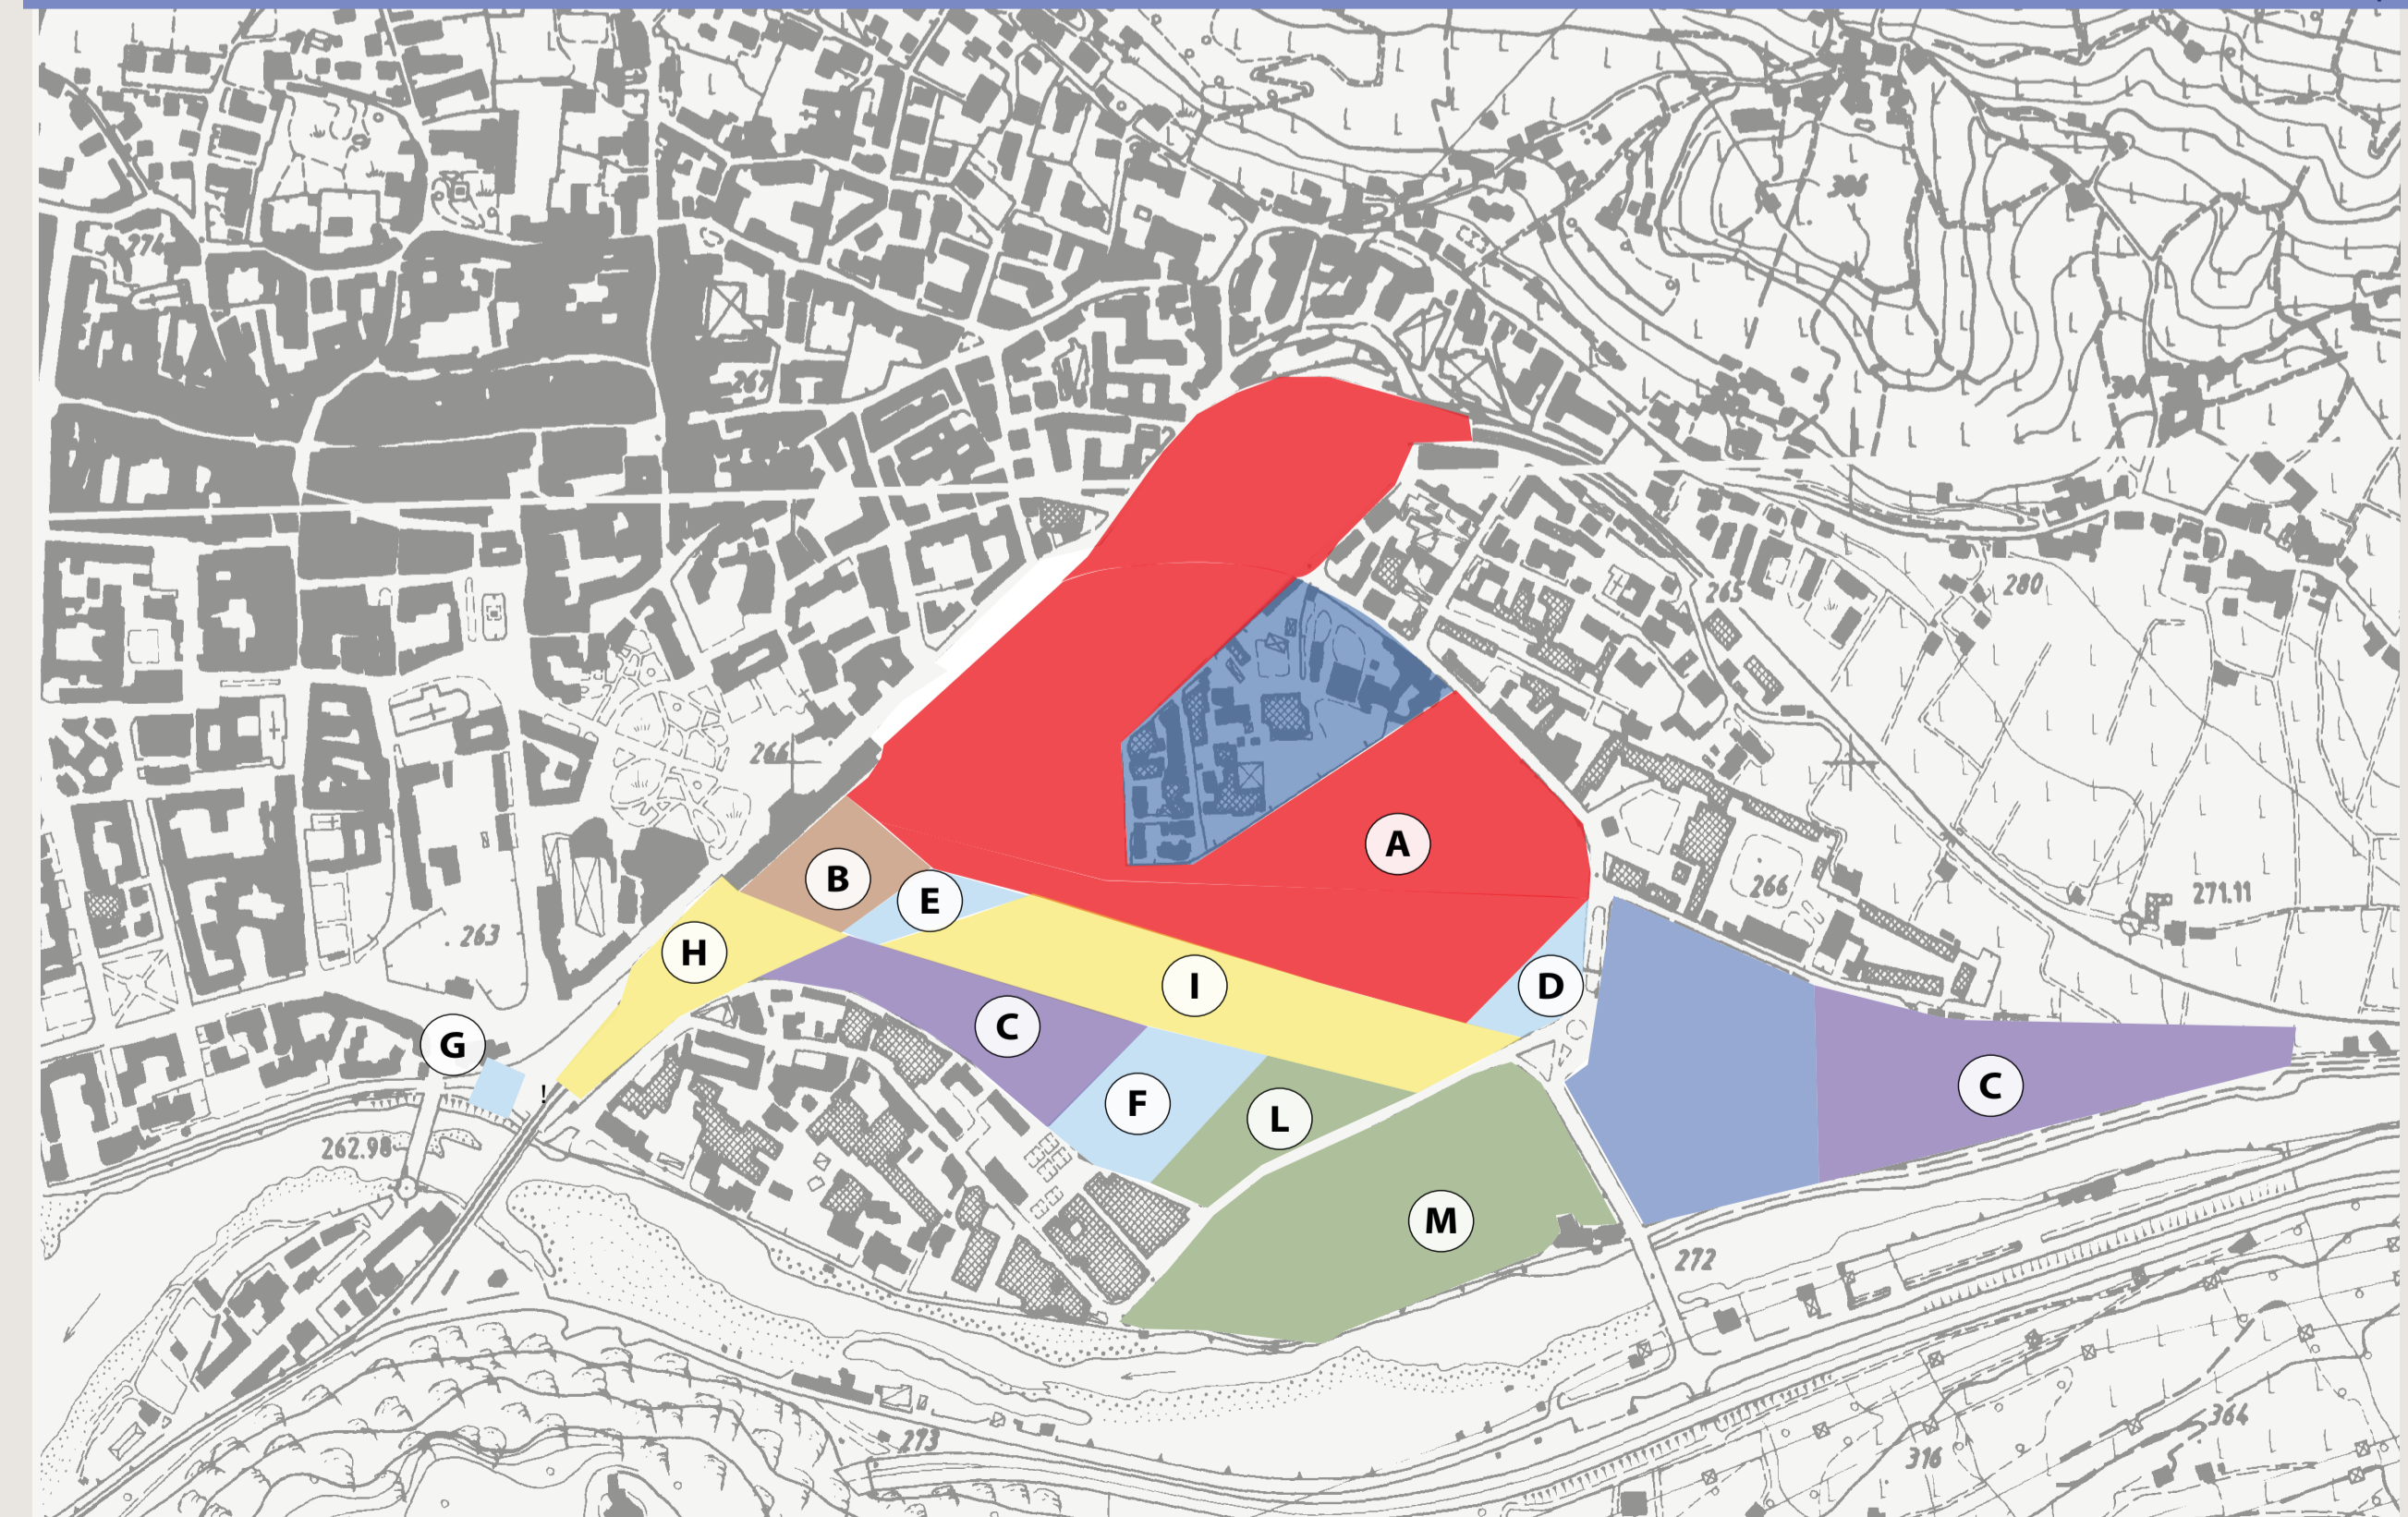

PROGETTO 4: ARBO - RECUPERO E RIQUALIFICAZIONE DELL'AREALE FERROVIARIO