






ARBO



LEGENDA _ Sistema del verde

-  Collegamenti verdi
-  Parchi e verde di progetto
-  Verde esistente

FUORI SCALA
 Tavola A.01 _ Analisi dei Progetti _ sistema delle relazioni con la città
 Tavola A.02 _ Analisi dei Progetti _ sistema delle funzioni
 Tavola A.03 _ Analisi dei Progetti _ sistema della viabilità
 Tavola A.04 _ Analisi Progetti _ sistema del verde

Analisi Progetti _ sistema del verde A.04




Centro storico



concentrazione monofunzionale produttiva




zona ombrosa

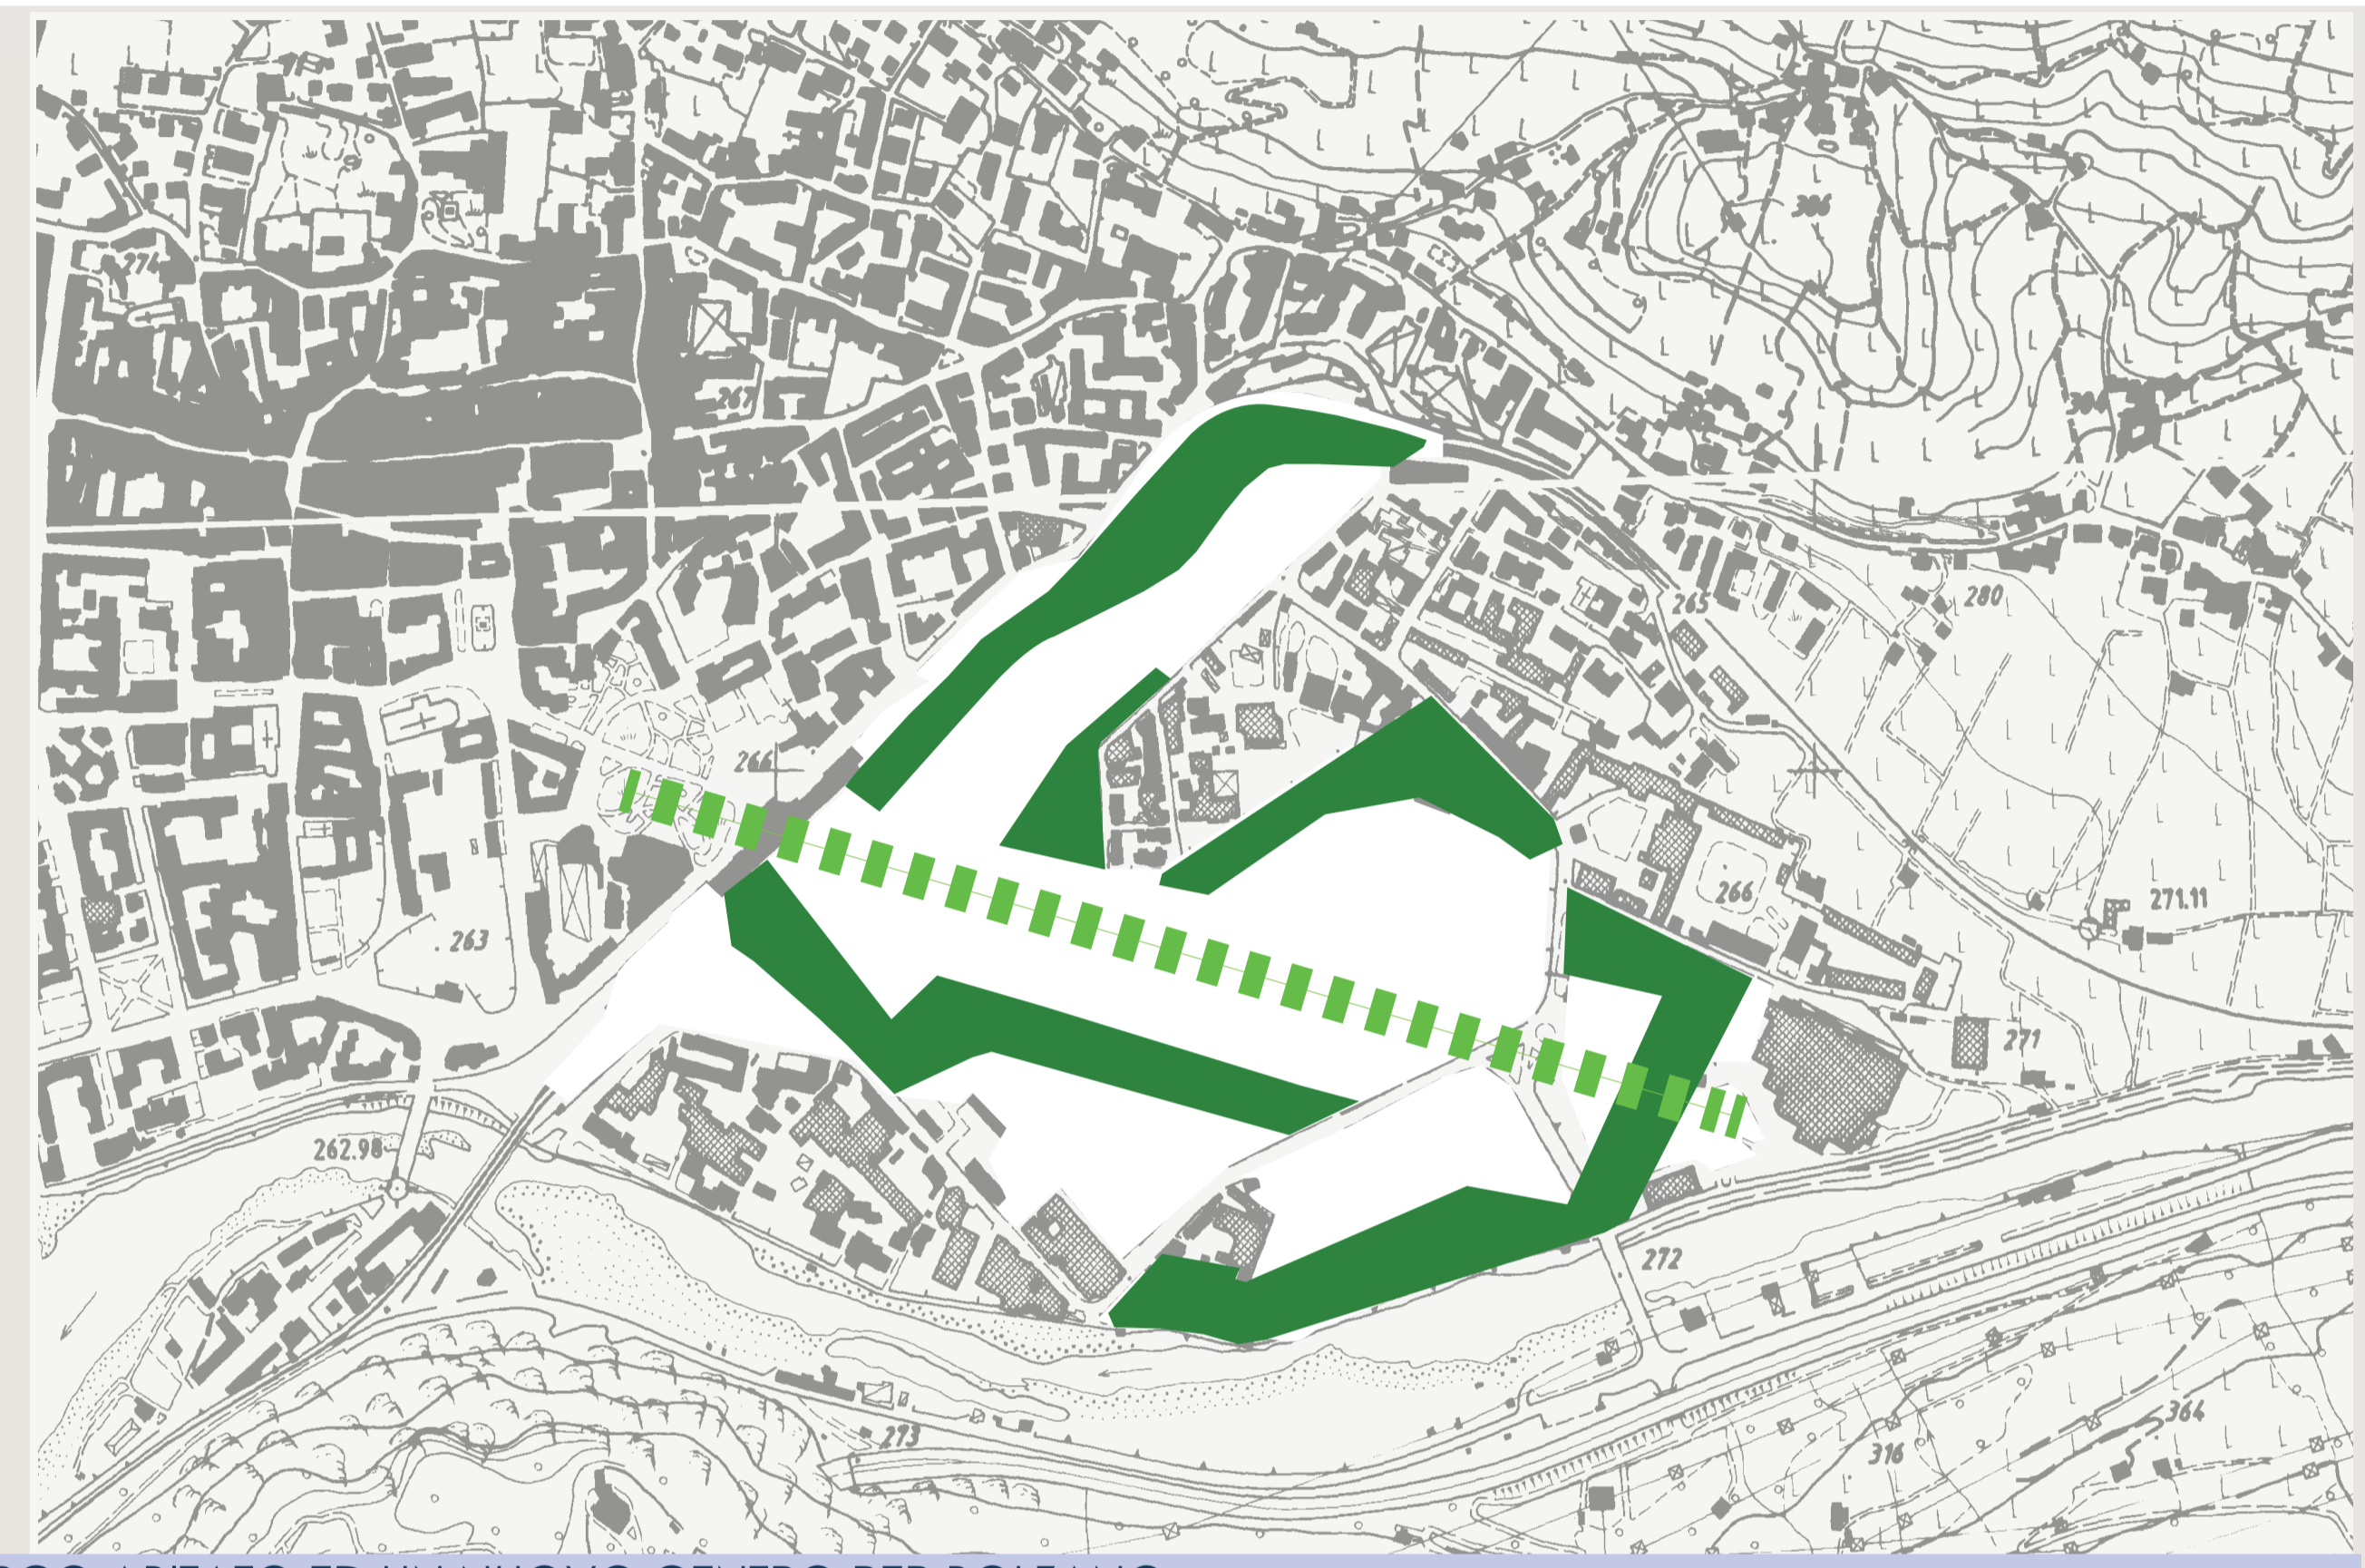


PROGETTO 1: UN PARCO ABITATO ED UN NUOVO CENTRO PER BOLZANO
a cura di: Arch. Andrea Boschetti, Arch. Alberto Francini, Arch. Marcello Fodale, Arch. Soik Jung, Arch. Enzo Fontana e Arch. Emanuel Lancerini.



PROGETTO 2: STUDIO PER UNA PREFIGURAZIONE DELL'AREA DELLA STAZIONE
a cura di: Arch. Carlo Azzolini, Arch. Klaus Kompatscher e Arch. Claudio Polo.

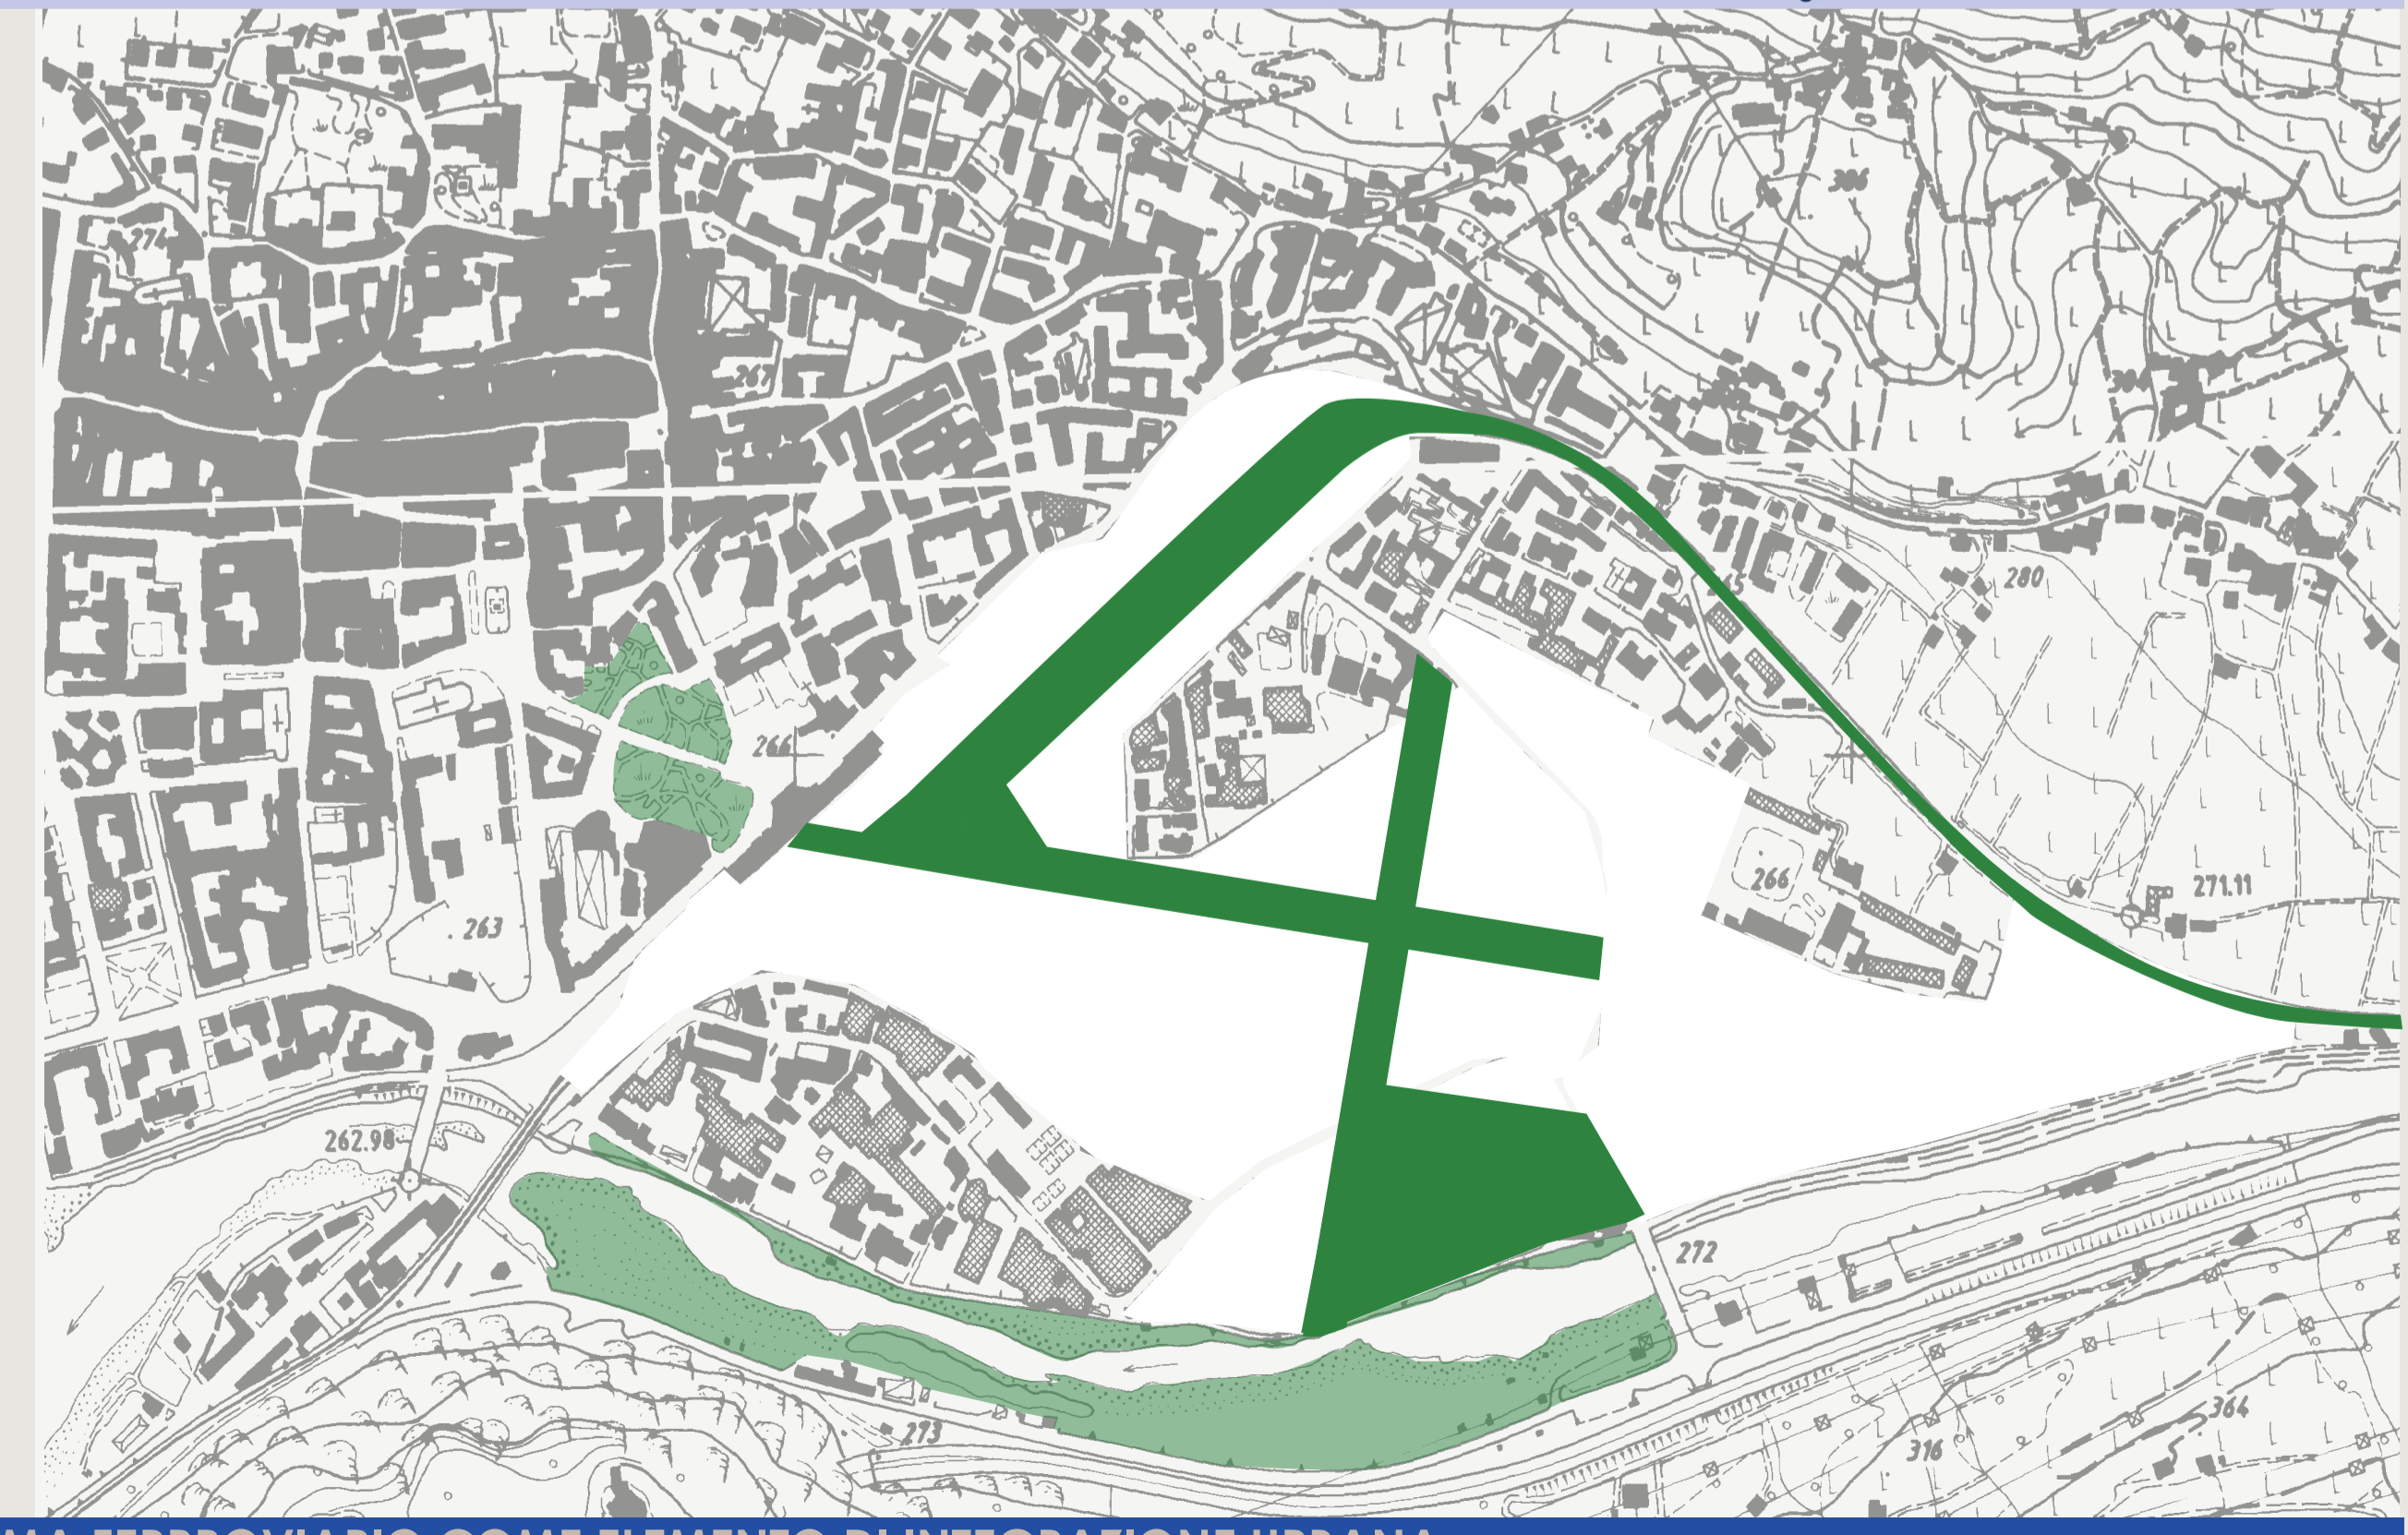

PROGETTO 3: IL SISTEMA FERROVIARIO COME ELEMENTO DI INTEGRAZIONE URBANA
a cura di: Arch. Edoardo Cappuccio, Arch. Giuseppe Donato e Arch. Tomaso Macchi Cassia.

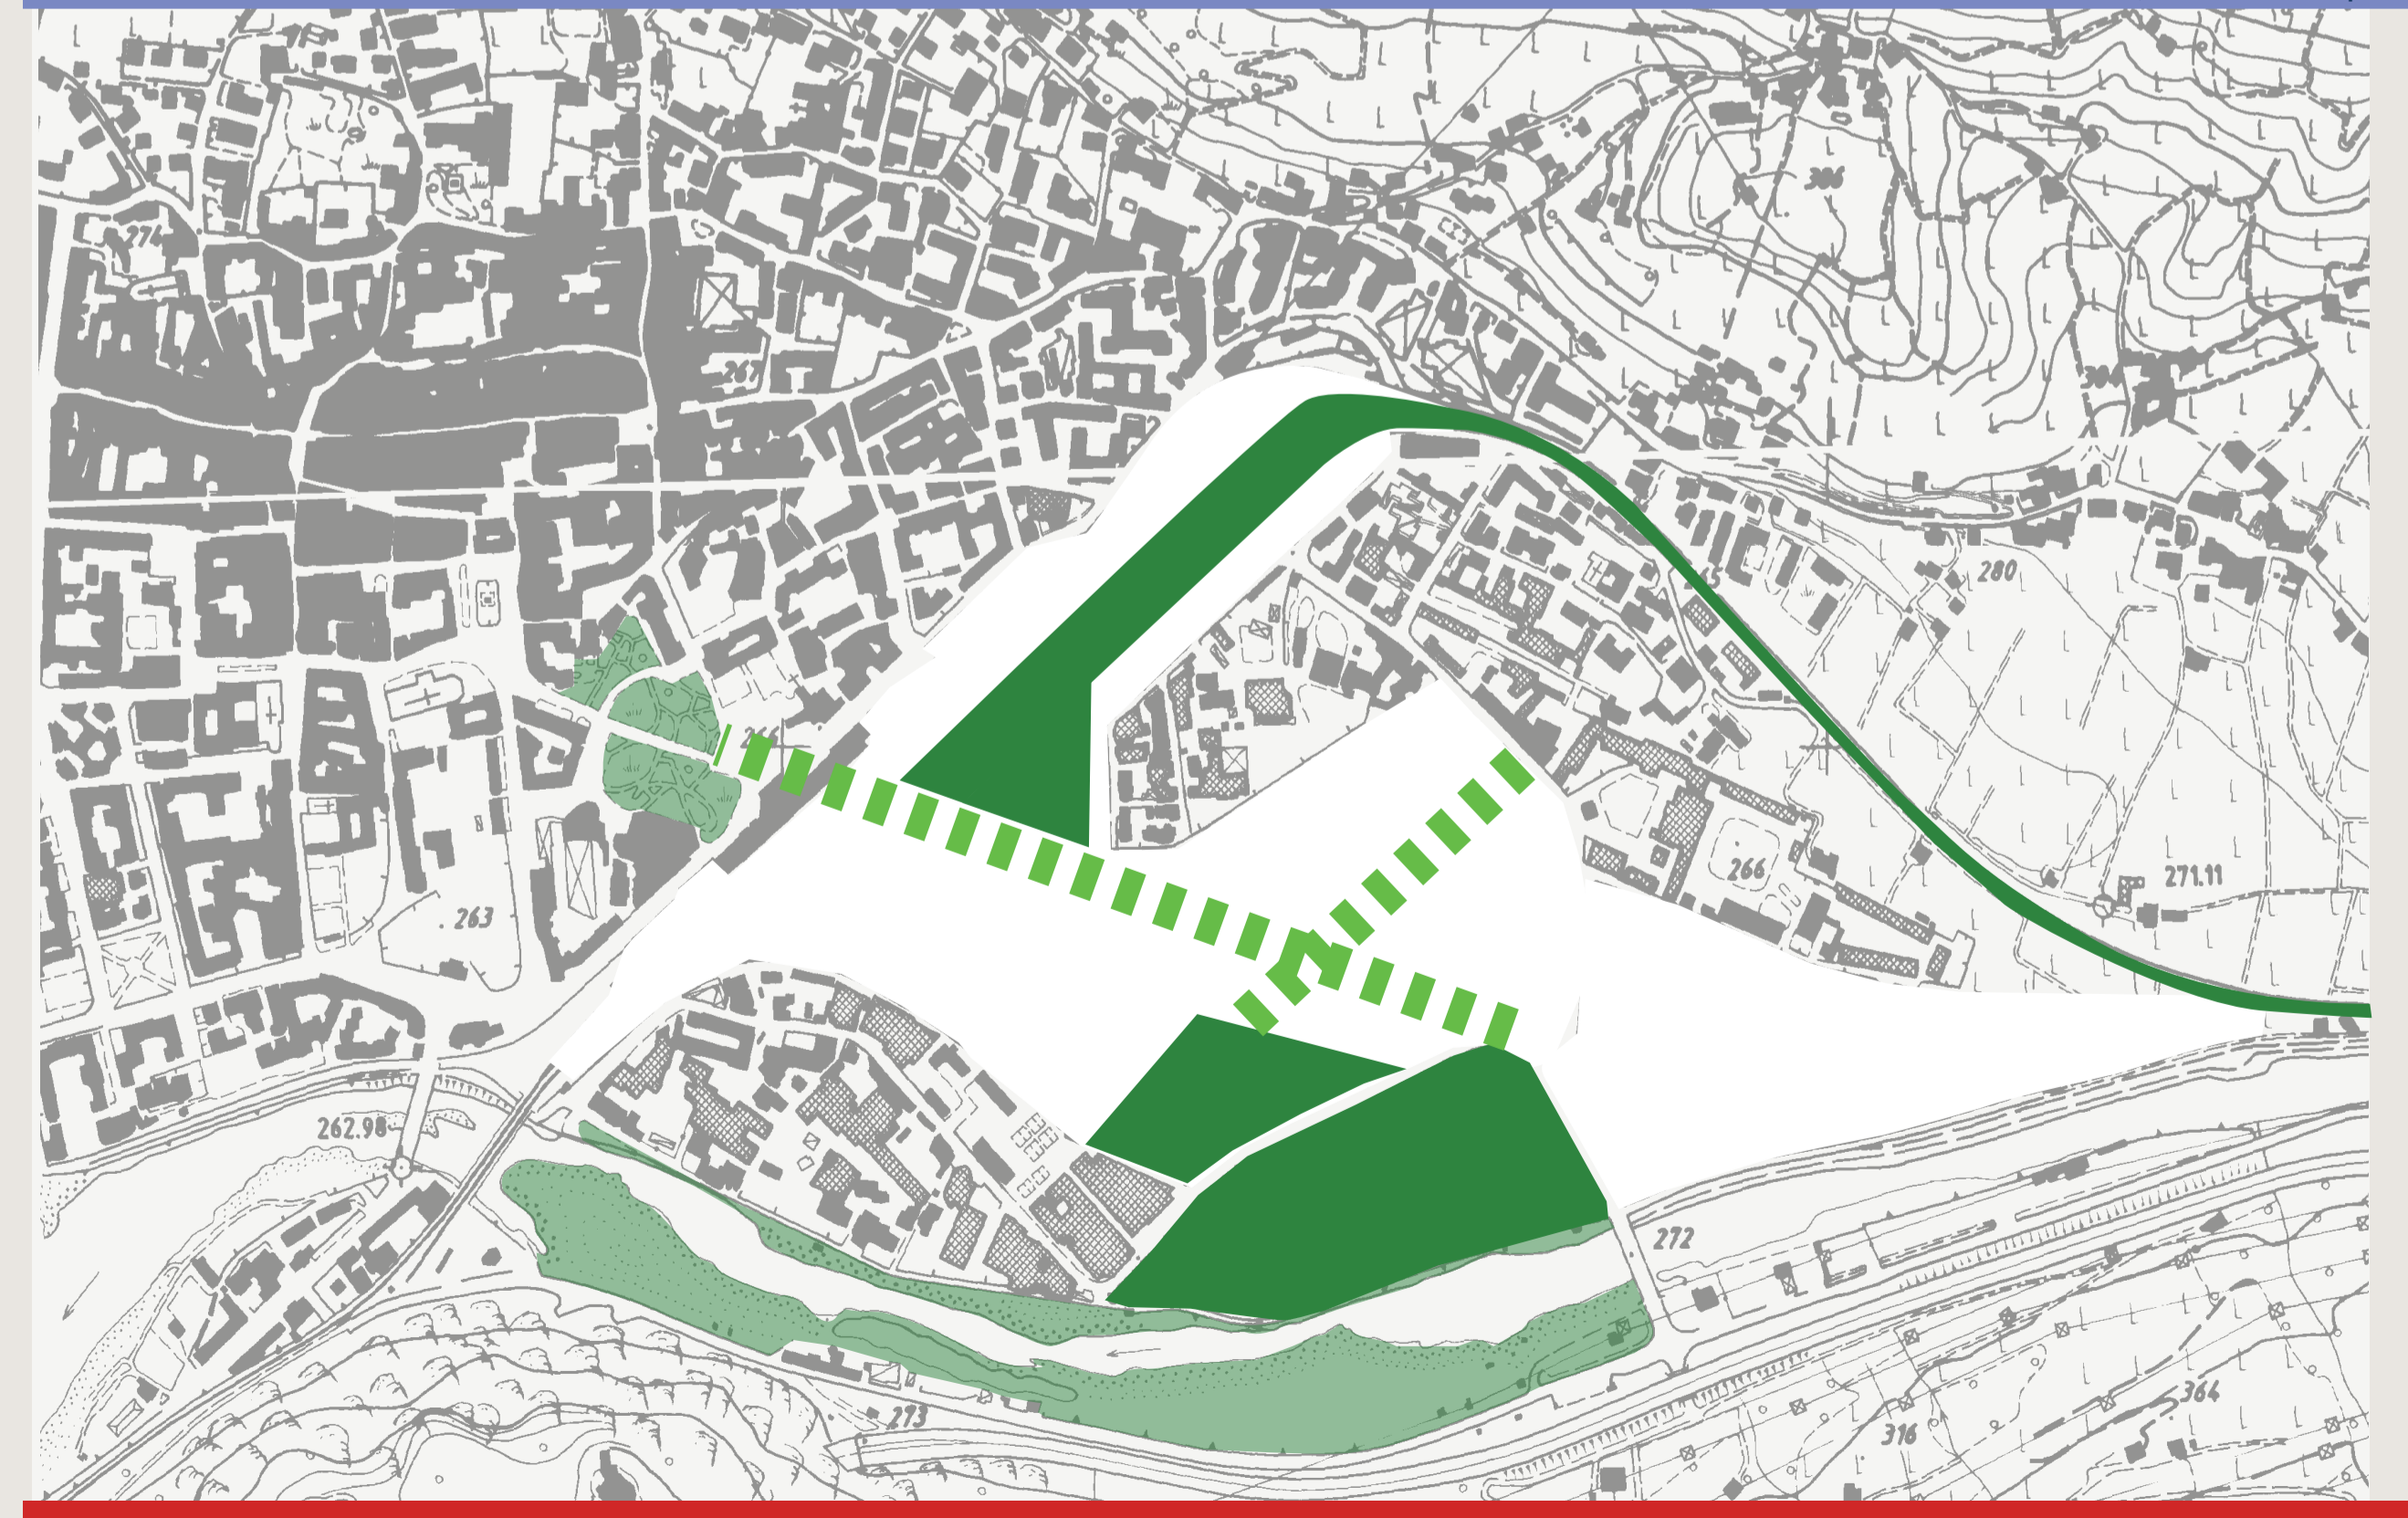

PROGETTO 4: ARBO - RECUPERO E RIQUALIFICAZIONE DELL'AREALE FERROVIARIO