



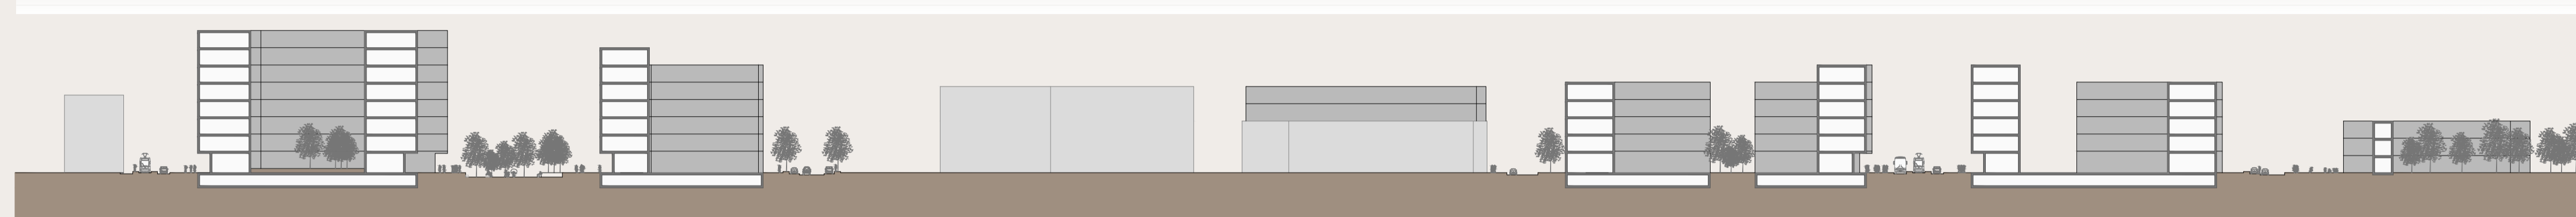


ARBO

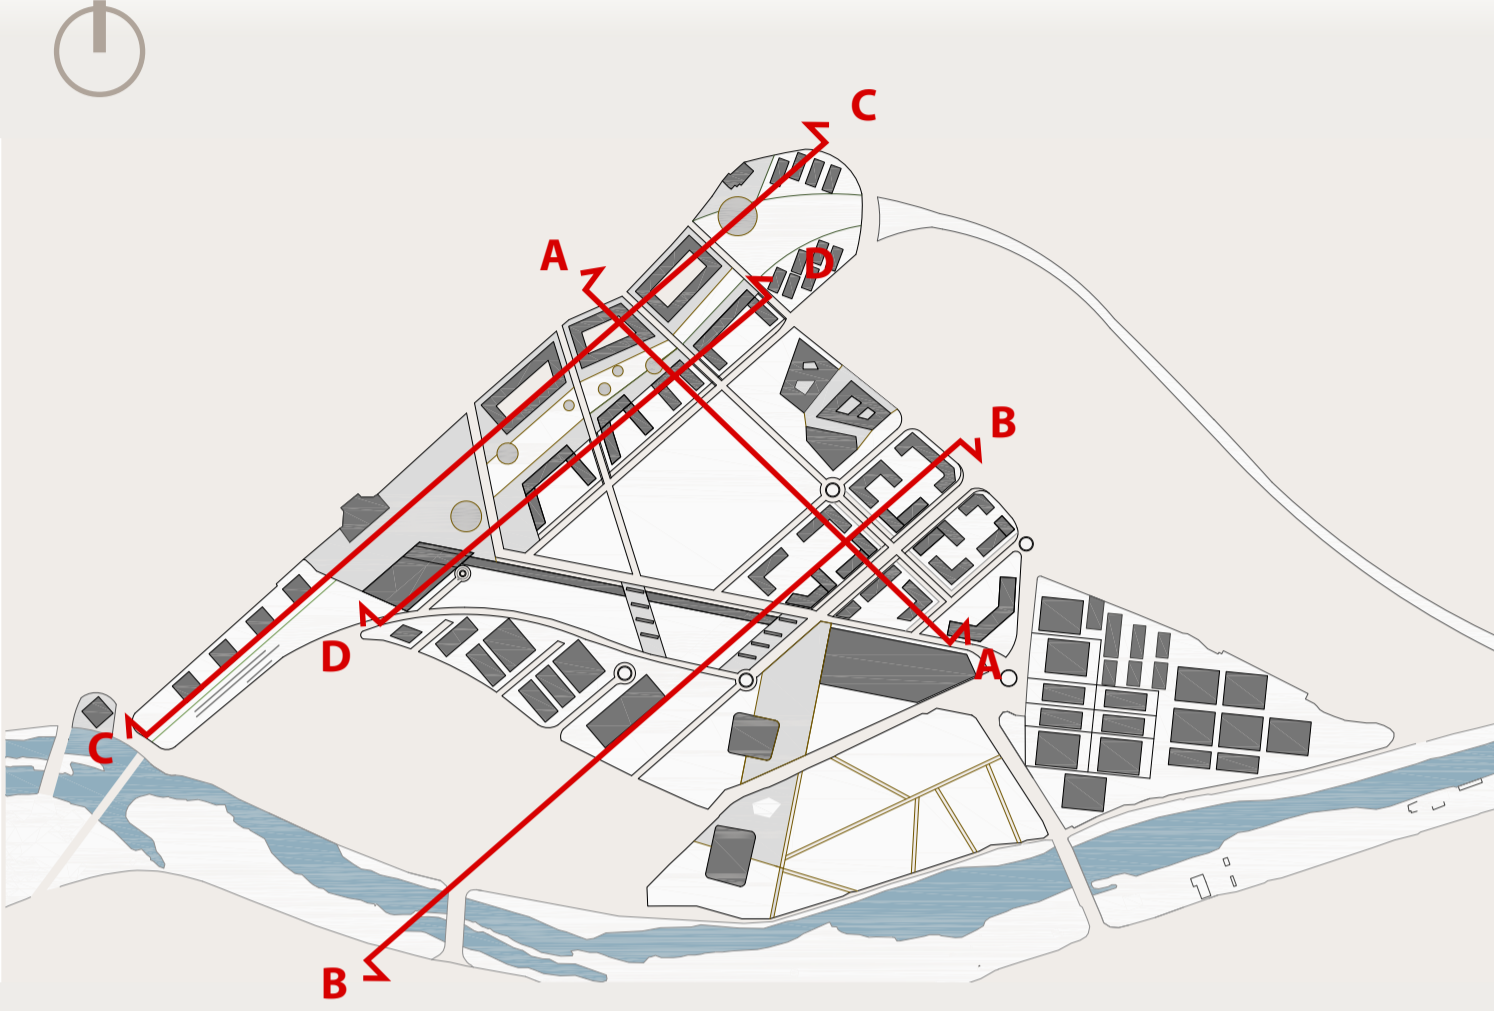

PROGETTO : scala 1 : 1.000
Tavola P. 01 _ Conceptplan
Tavola P. 02 _ Masterplan
Tavola P. 03 _ Planivolumetrico
Tavola **P. 04** _ Sezioni scala 1:1.000
Tavola P. 05 _ Sezioni scala 1:500




SEZIONE A-A

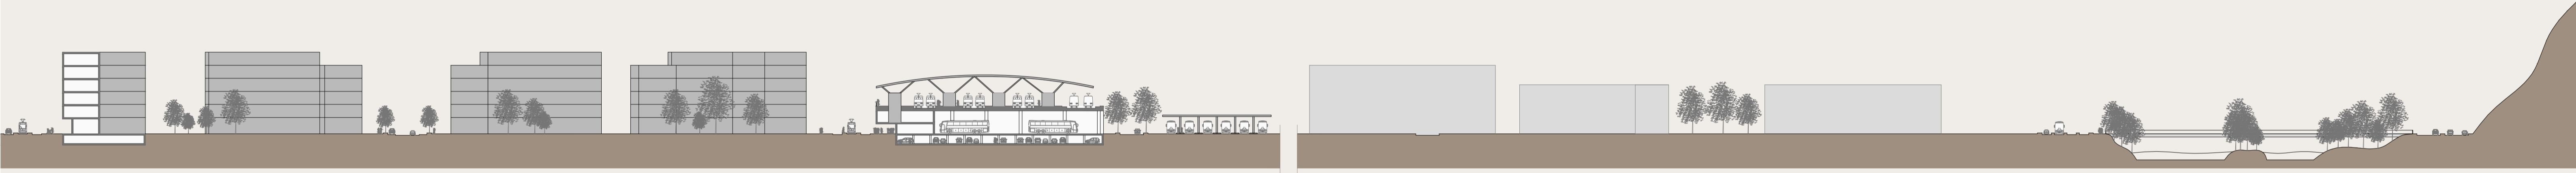

SEZIONE B-B



SEZIONE C-C

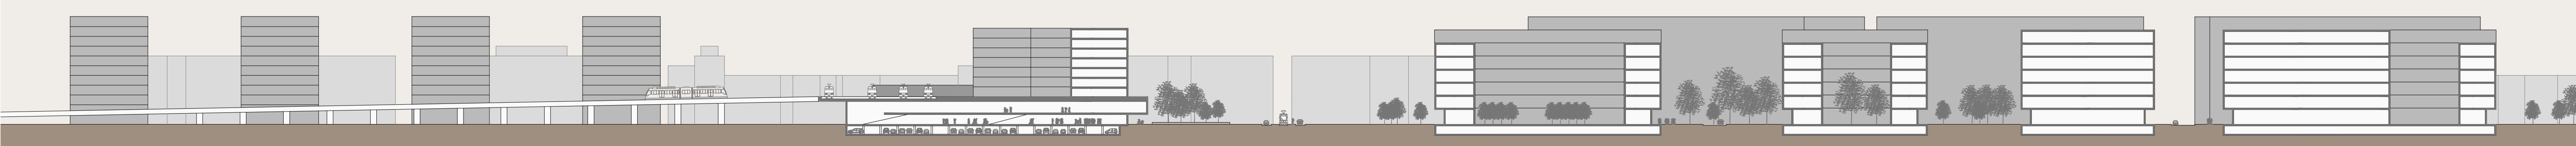

SEZIONE D-D