TAVOLA 04_ PLANIMETRIE 1:200

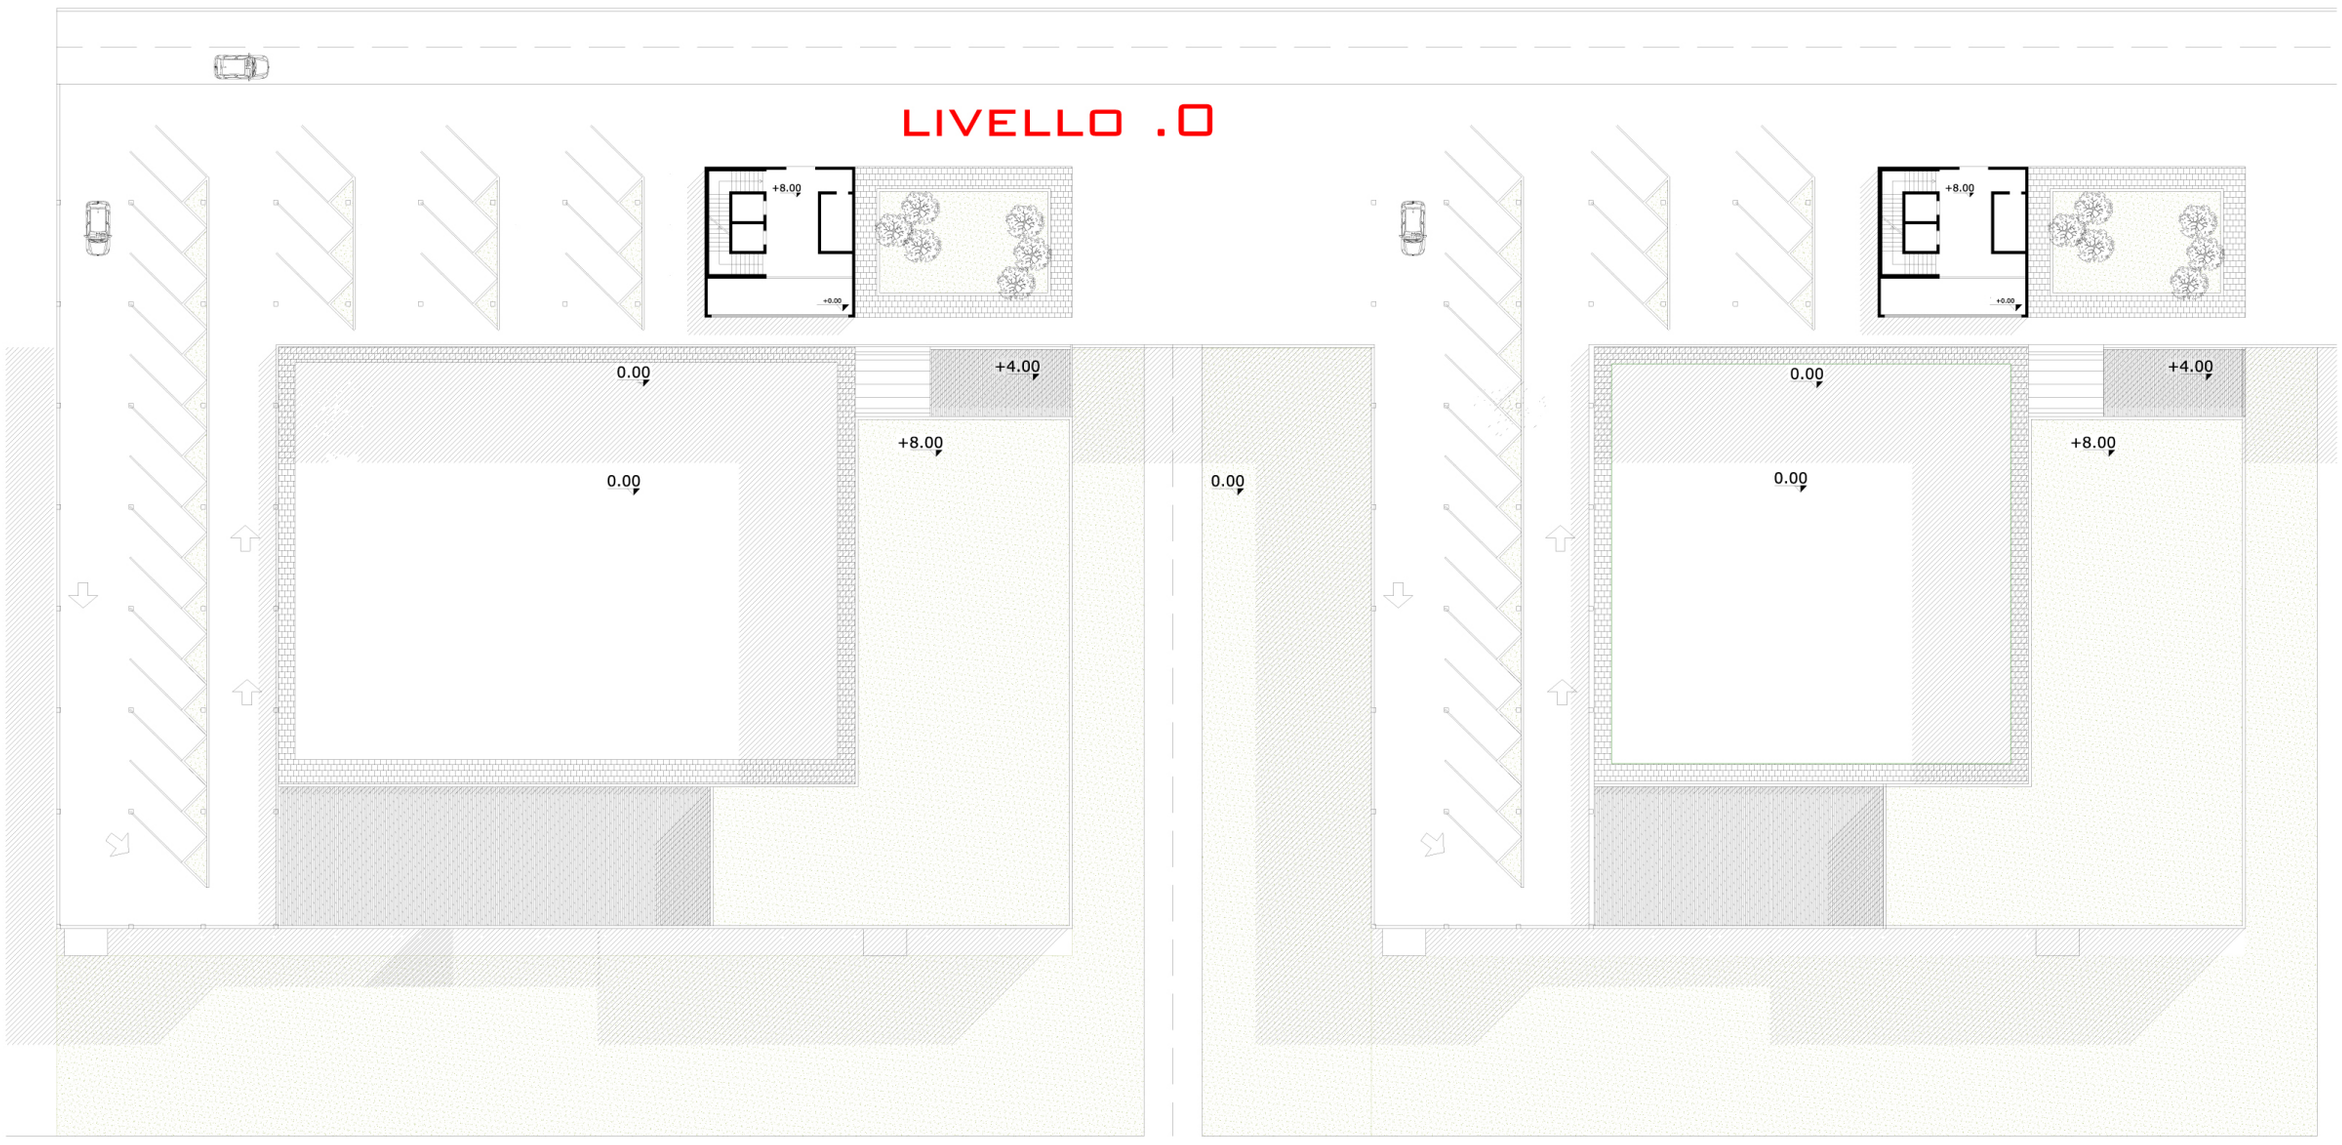

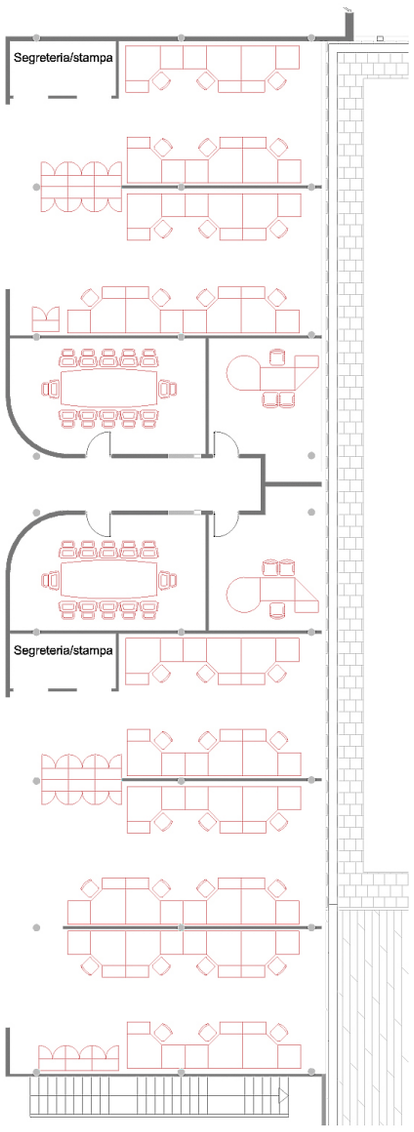

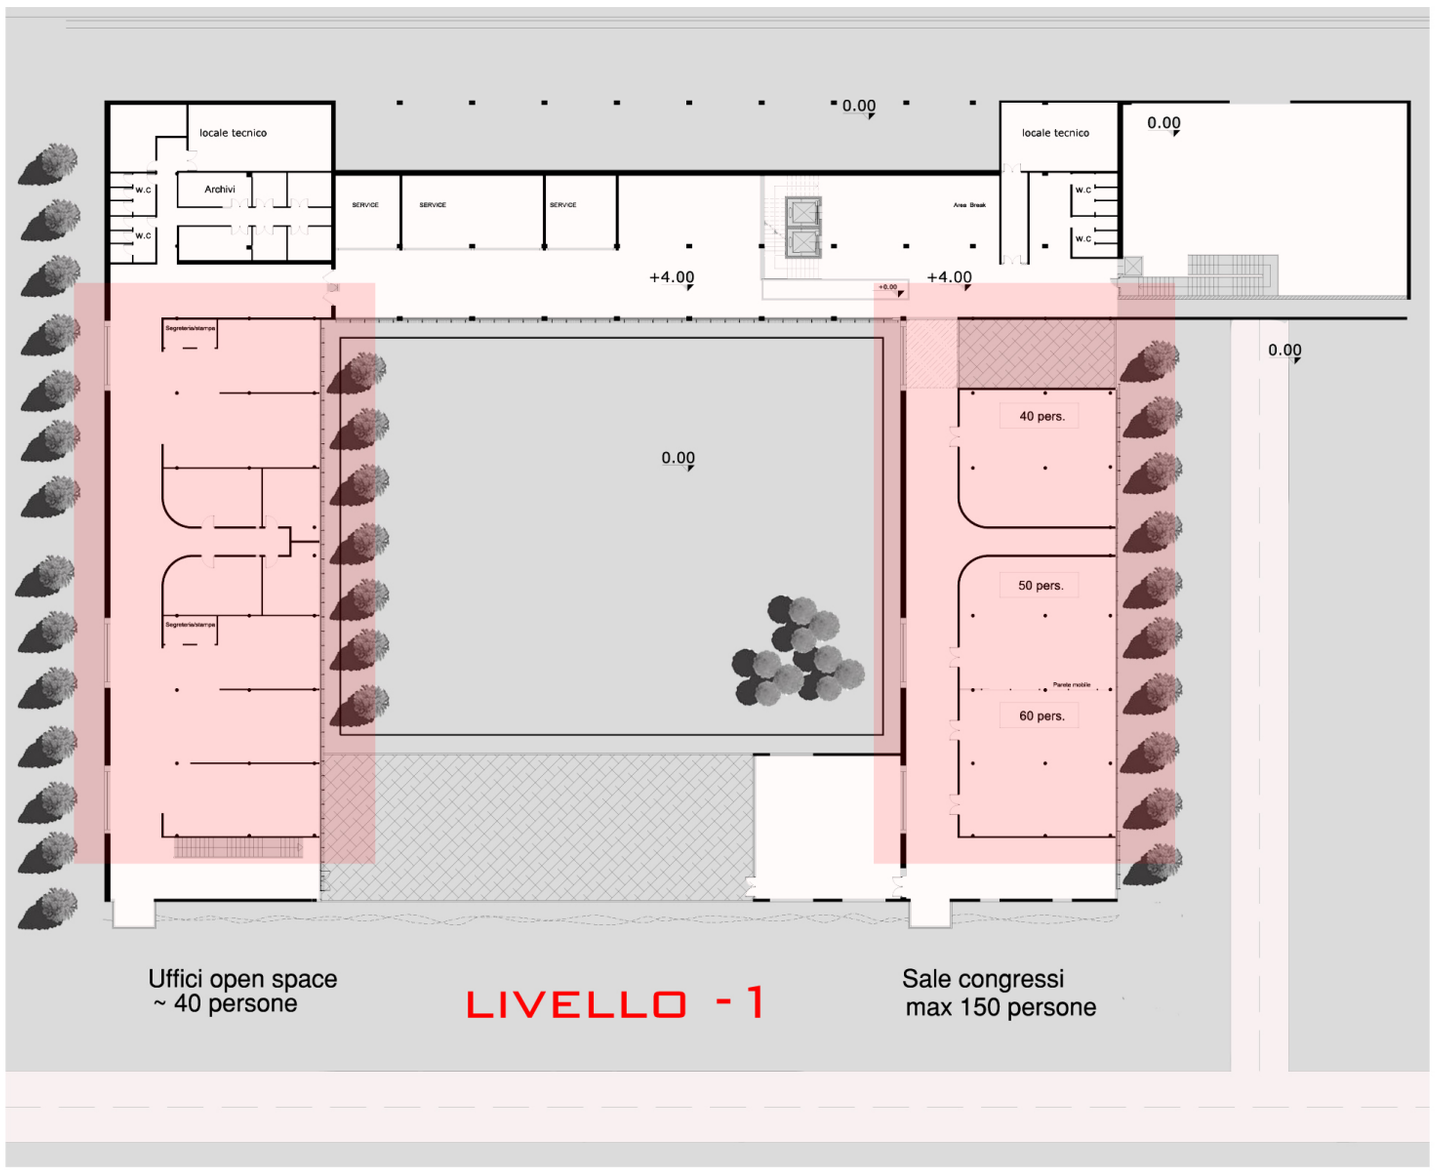

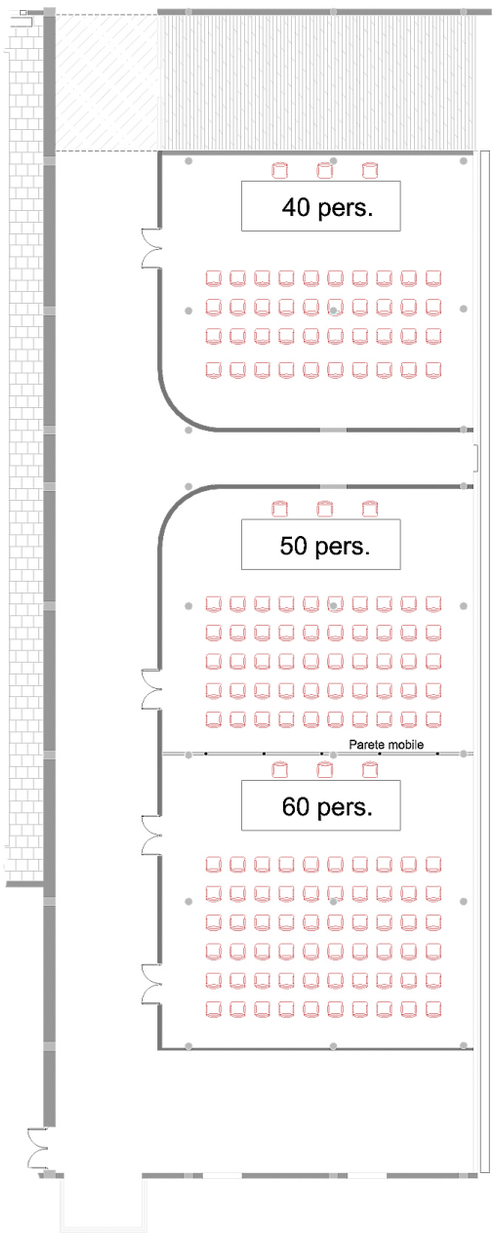

POLITECNICO DI MILANO_ FACOLTA' DI ARCHITETTURA MILANO BOVISA

ALUNNO : VALERIO FUSI MATR. 186681 A.A 2010/2011

PROGETTAZIONE MALPENSA BUSINESS PARK

RELATORE: MASSIMO FORTIS CORRELATORE: GIOVANNI BASSI