


PROSPETTO SUD

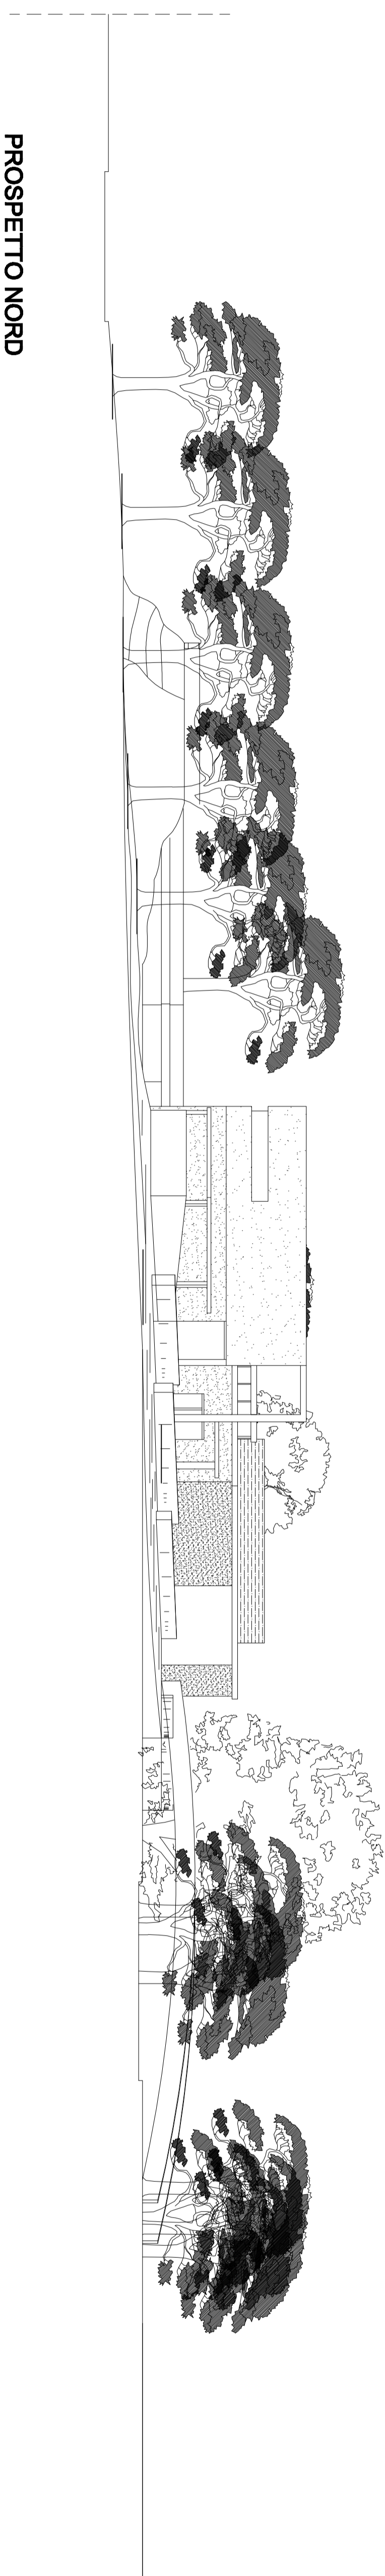

PROSPETTO NORD

POLITECNICO DI MILANO
Facoltà di Architettura Civile, A.A. 2009-2010
Tesi di Laurea Specialistica in Architettura
San Felice: da sommità consacrata a fulcro urbano

Relatore: Angelo Torricelli
Correlatore: Cesare Pallegrini
Studente: Ilir Ahmeti matr. 721337

TAV.09
Biblioteca e spazio espositivo
Prospetti
Scala 1:200