



**POLITECNICO
DI MILANO**

FACOLTÀ DI
ARCHITETTURA E
SOCIETÀ'

LAUREA
SPECIALISTICA IN
ARCHITETTURA

SEDE DI MANTOVA

PROGETTO DI
RESTAURO DELLA
CHIESA DI SANTA
MARIA
DELLA
MISERICORDIA IN
CORREGGIO

RELATORE:

Prof. Alberto Grimoldi

LAUREANDO :

Gianluca Nicolini

Matr.: n. 199514


**PIANTA
SOTTOTETTO**

(rilievo geometrico
delle pavimentazioni
con inserimento
delle parti mancanti)

SCALA 1:50

DATA 21/10/2010

R.3C

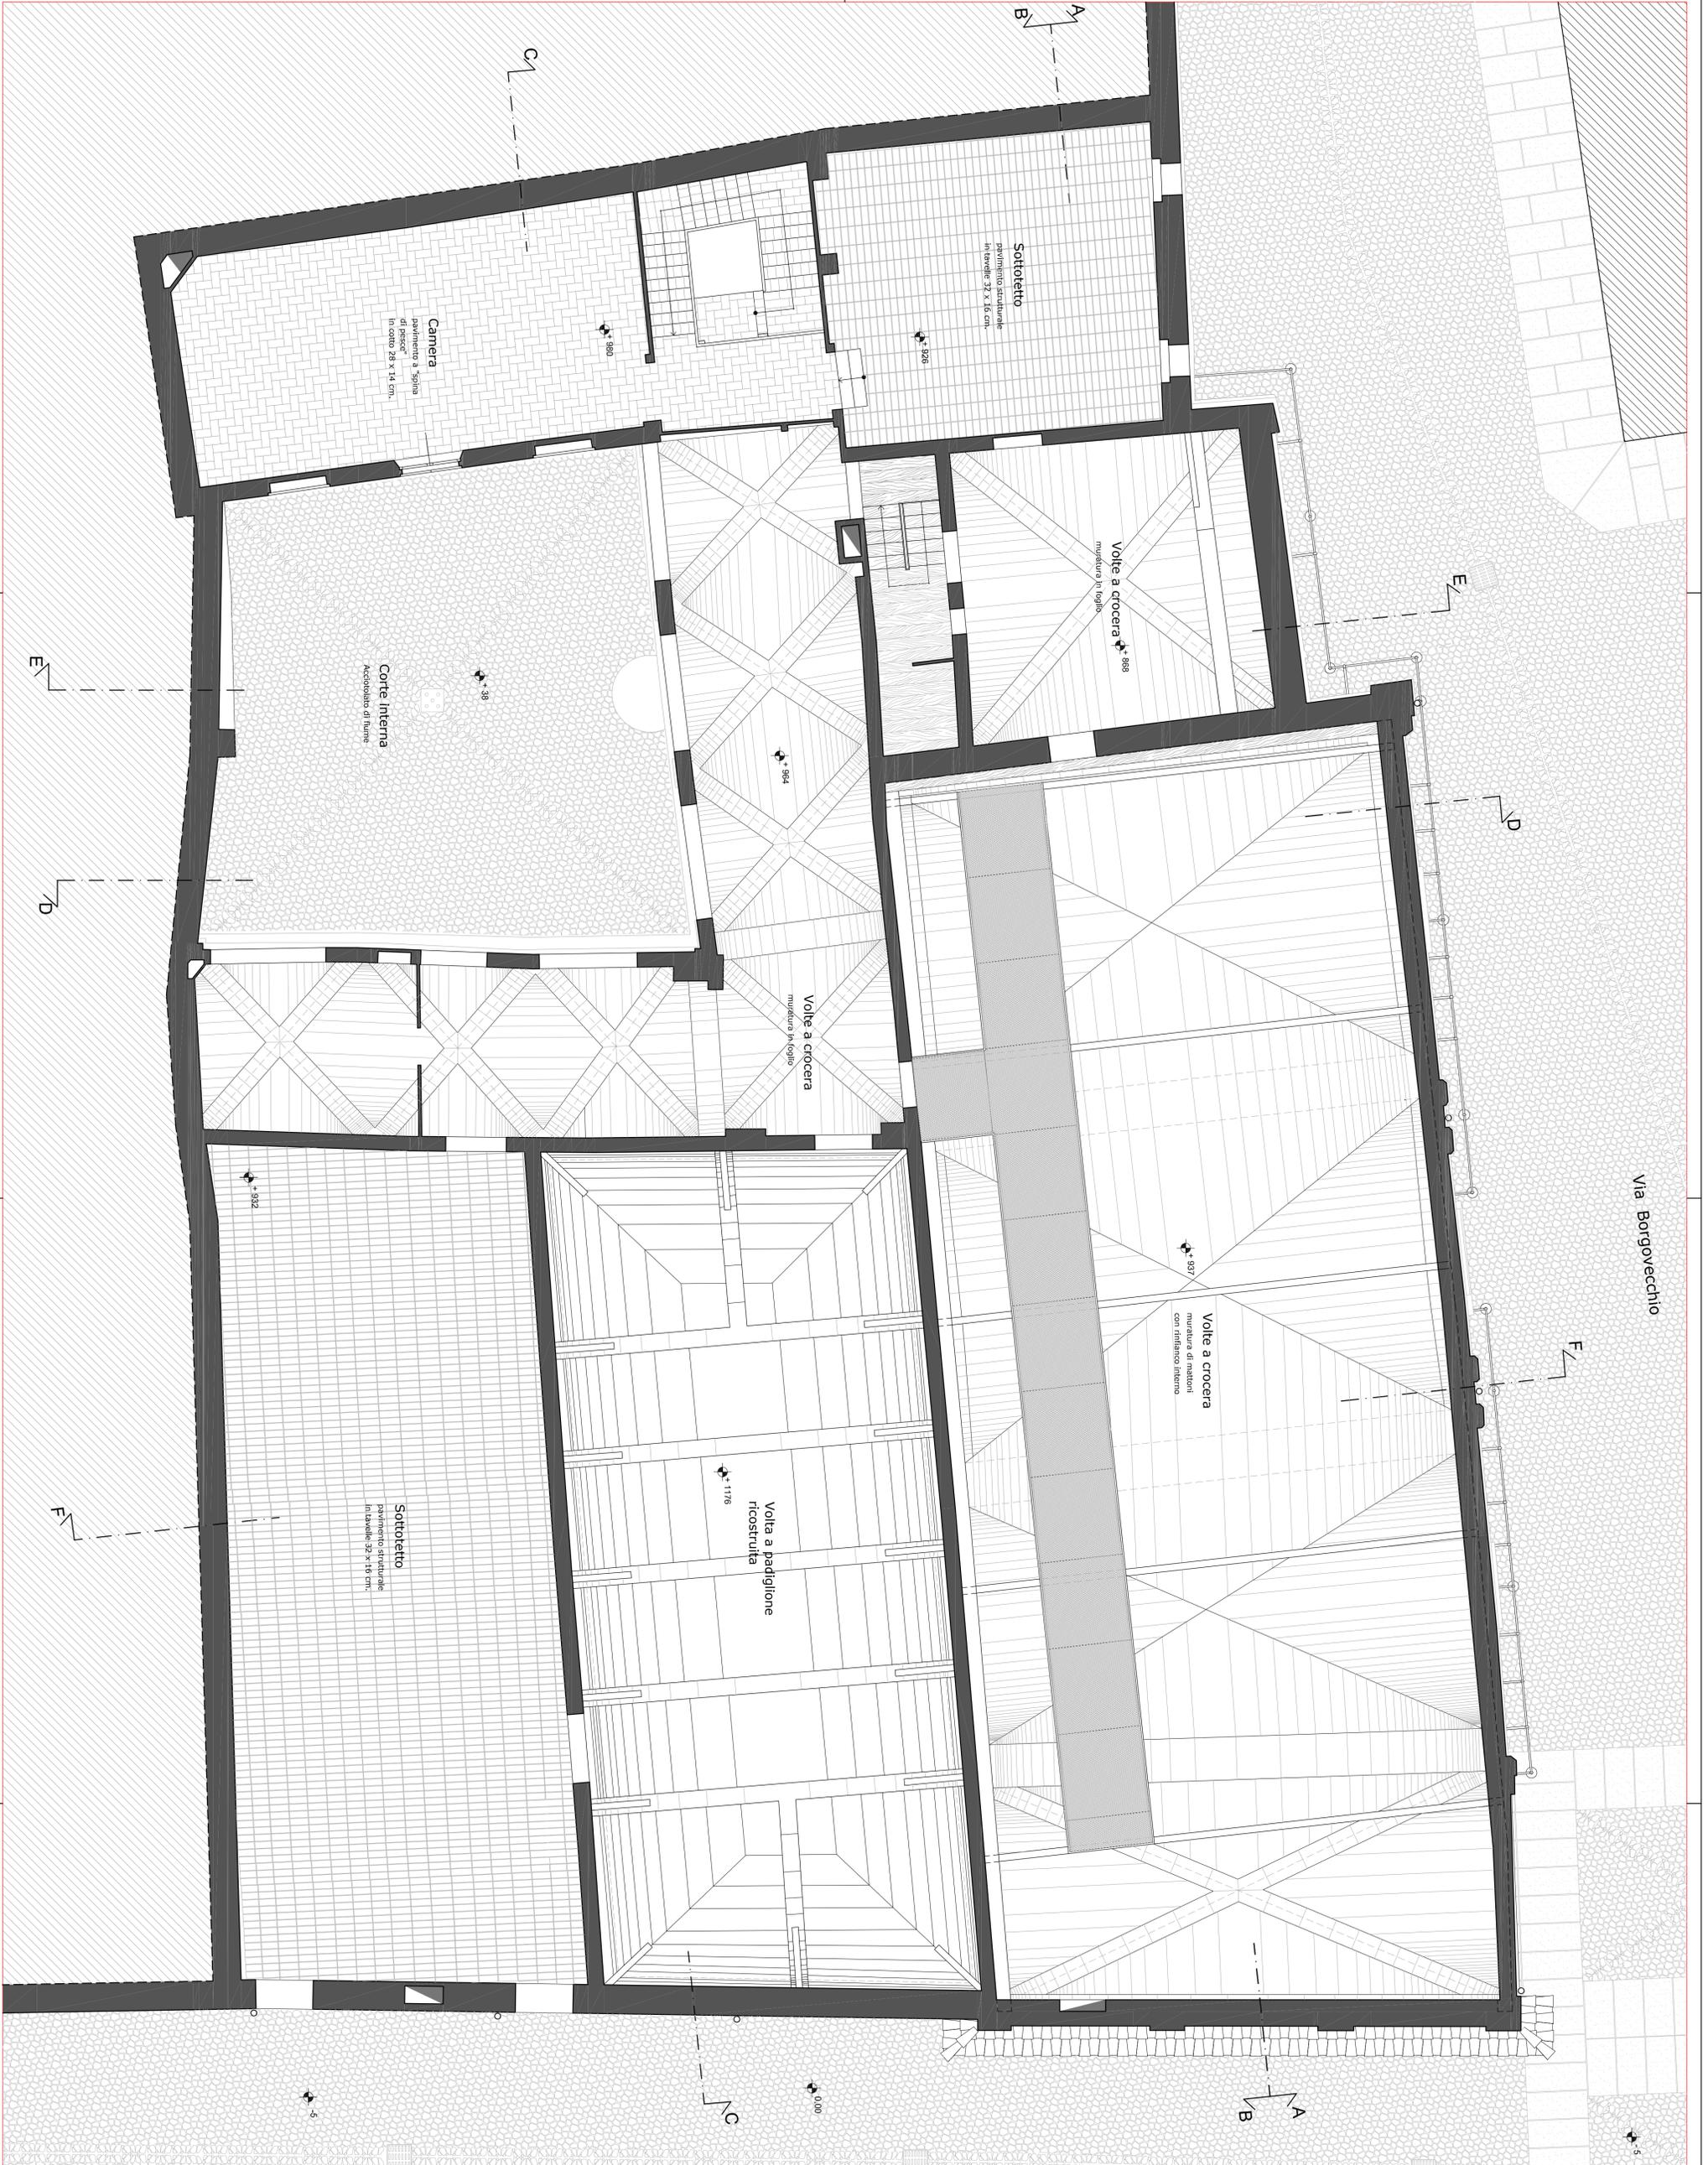

Via Borgovecchio

Via Santa Maria