




Tavola n. 16 [Sezioni di progetto]

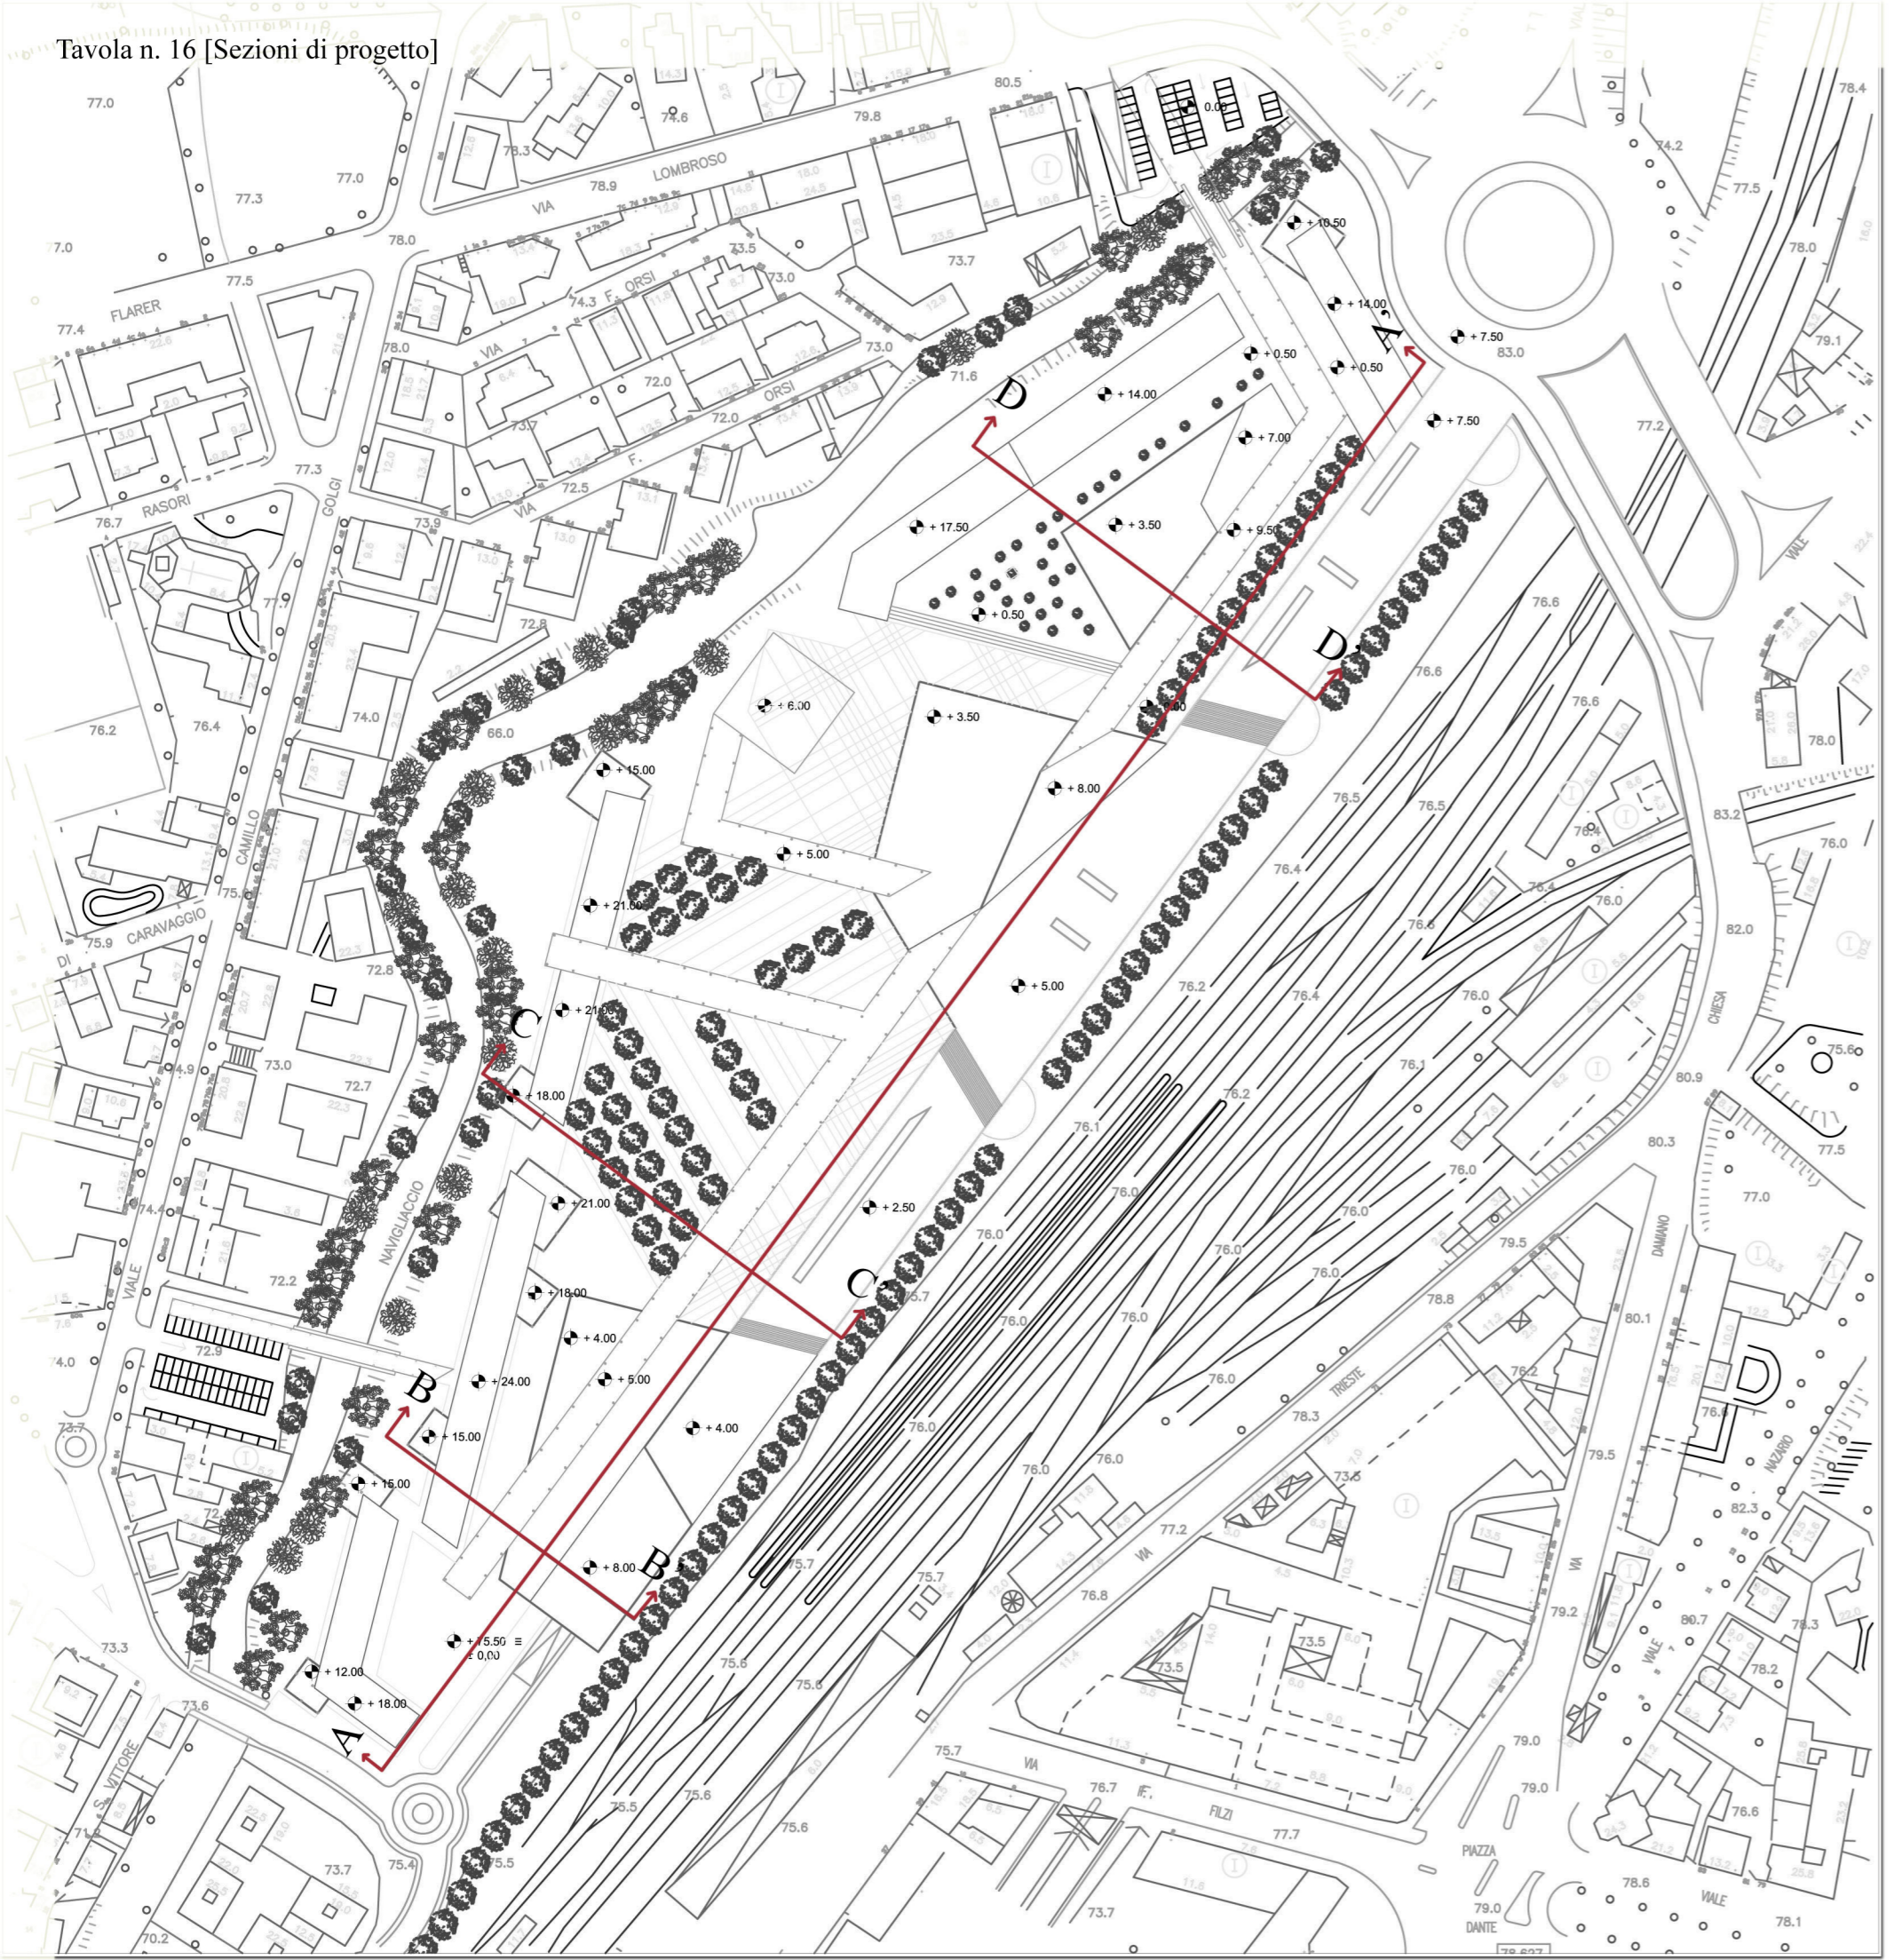


Planimetria scala 1:2000

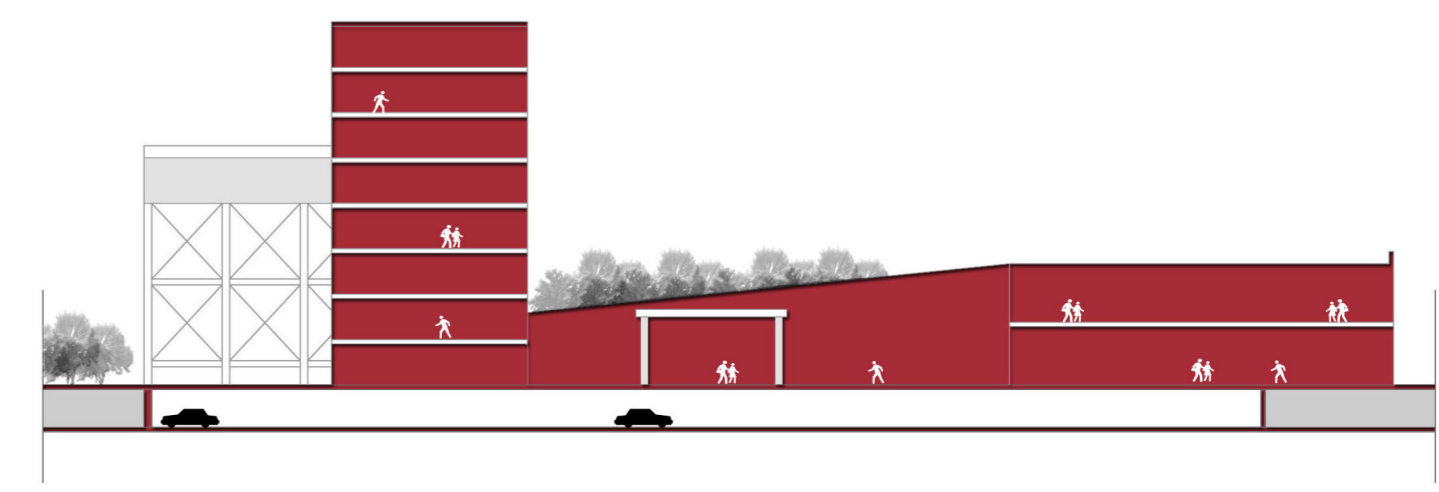


Sezione B-B' scala 1:500

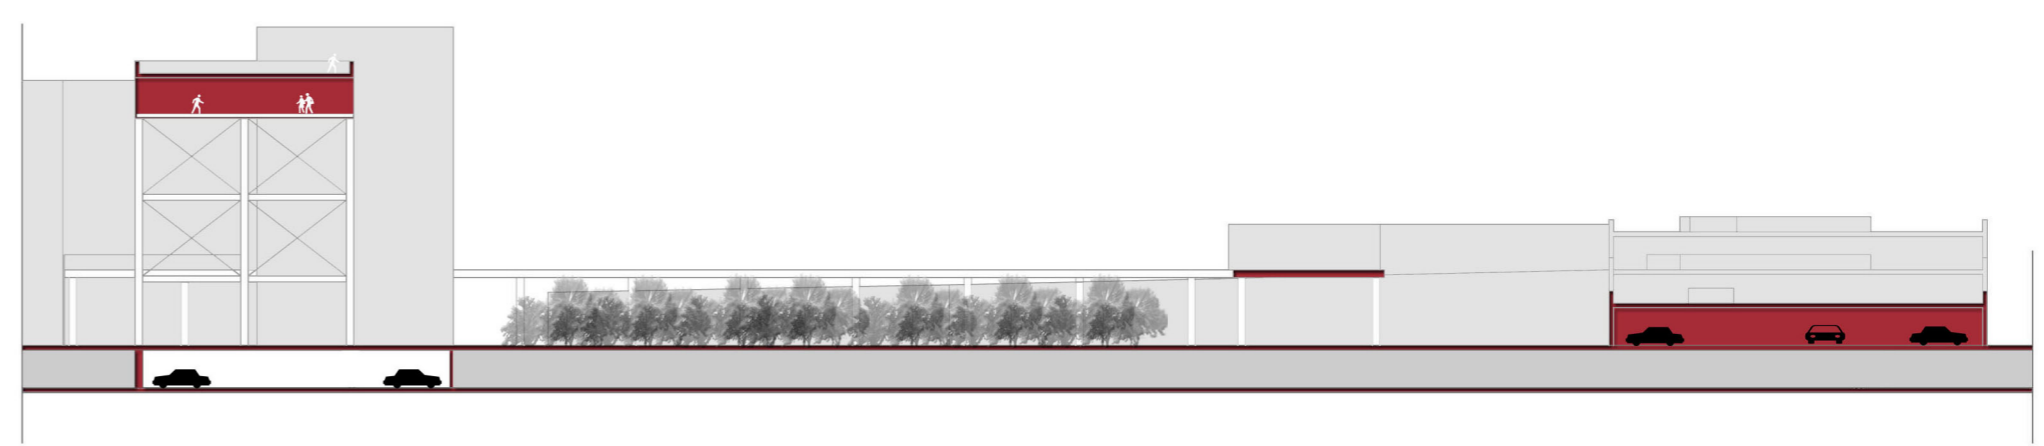

Sezione C-C' scala 1:500

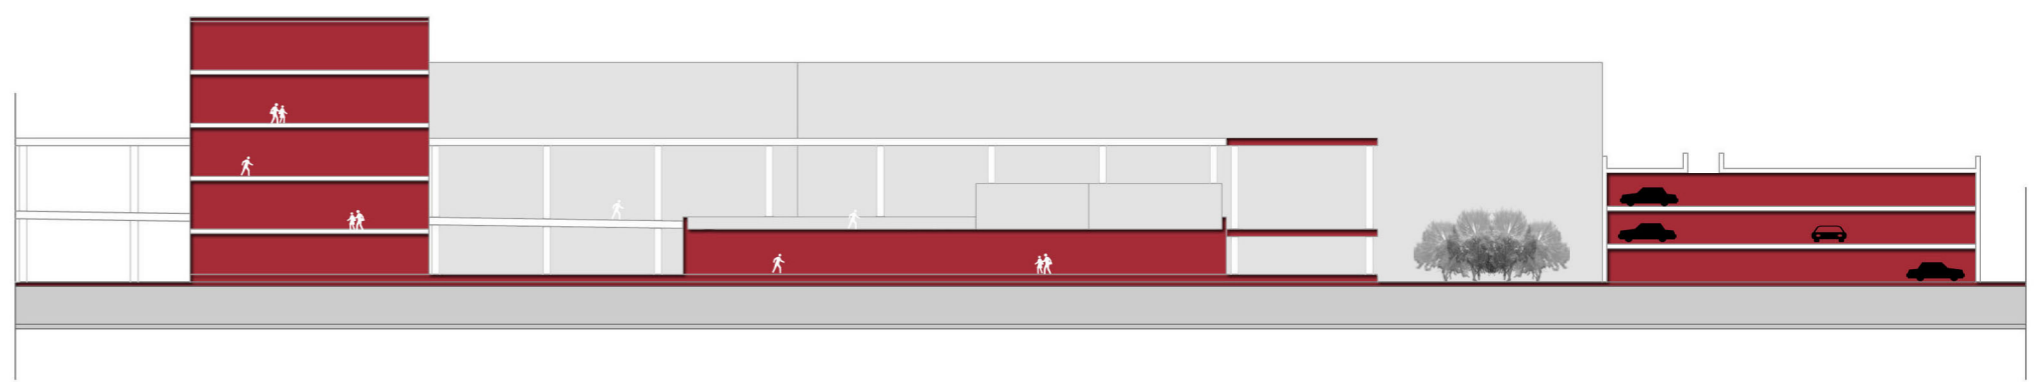

Sezione D-D' scala 1:500

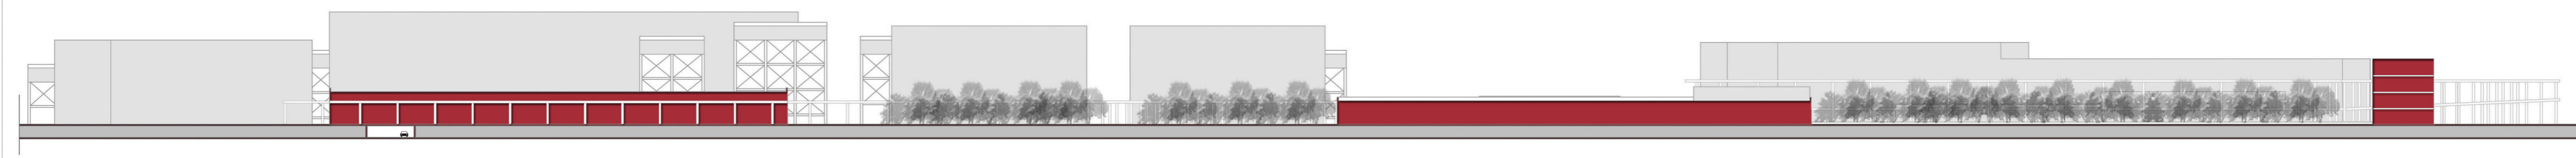

Sezione A-A' scala 1:1000