



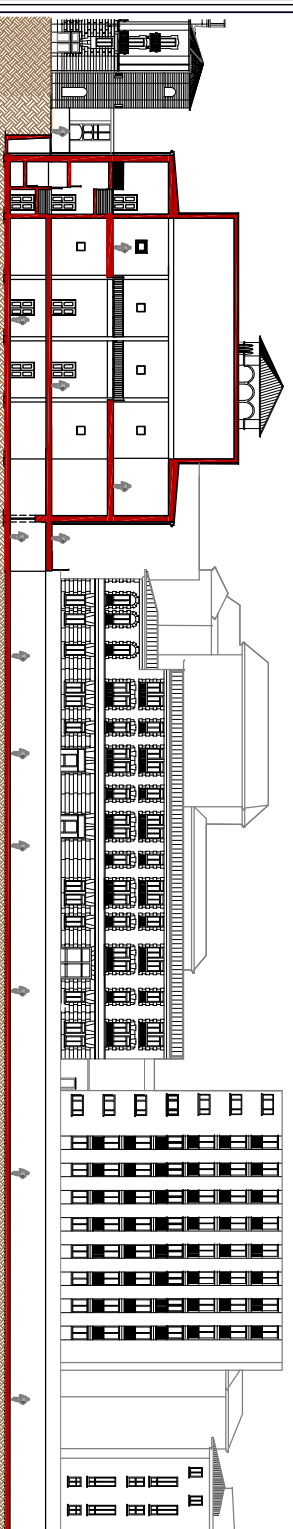

SEZIONE A-A'
SCALA 1:250

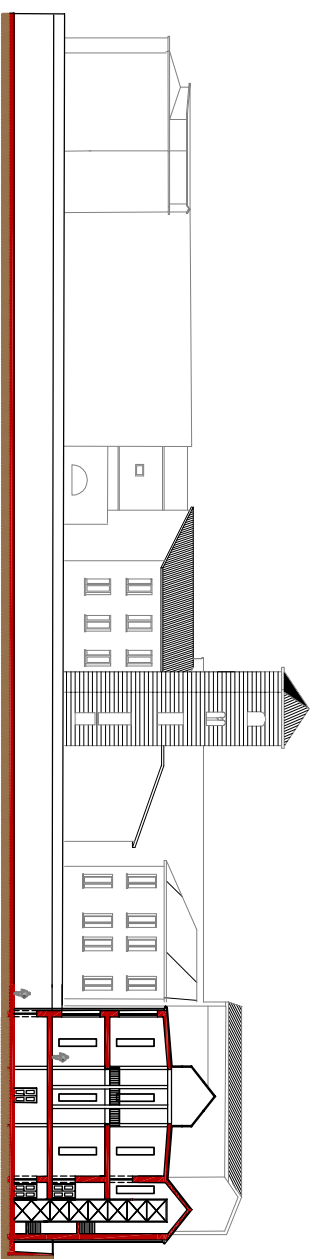

SEZIONE B-B' VIA BRISA
SCALA 1:250



PLANIVOLUMETRICO SCALA 1:500



PIANTE QUOTA -4,00 metri SCALA 1:500

