




PIANTA quota 201

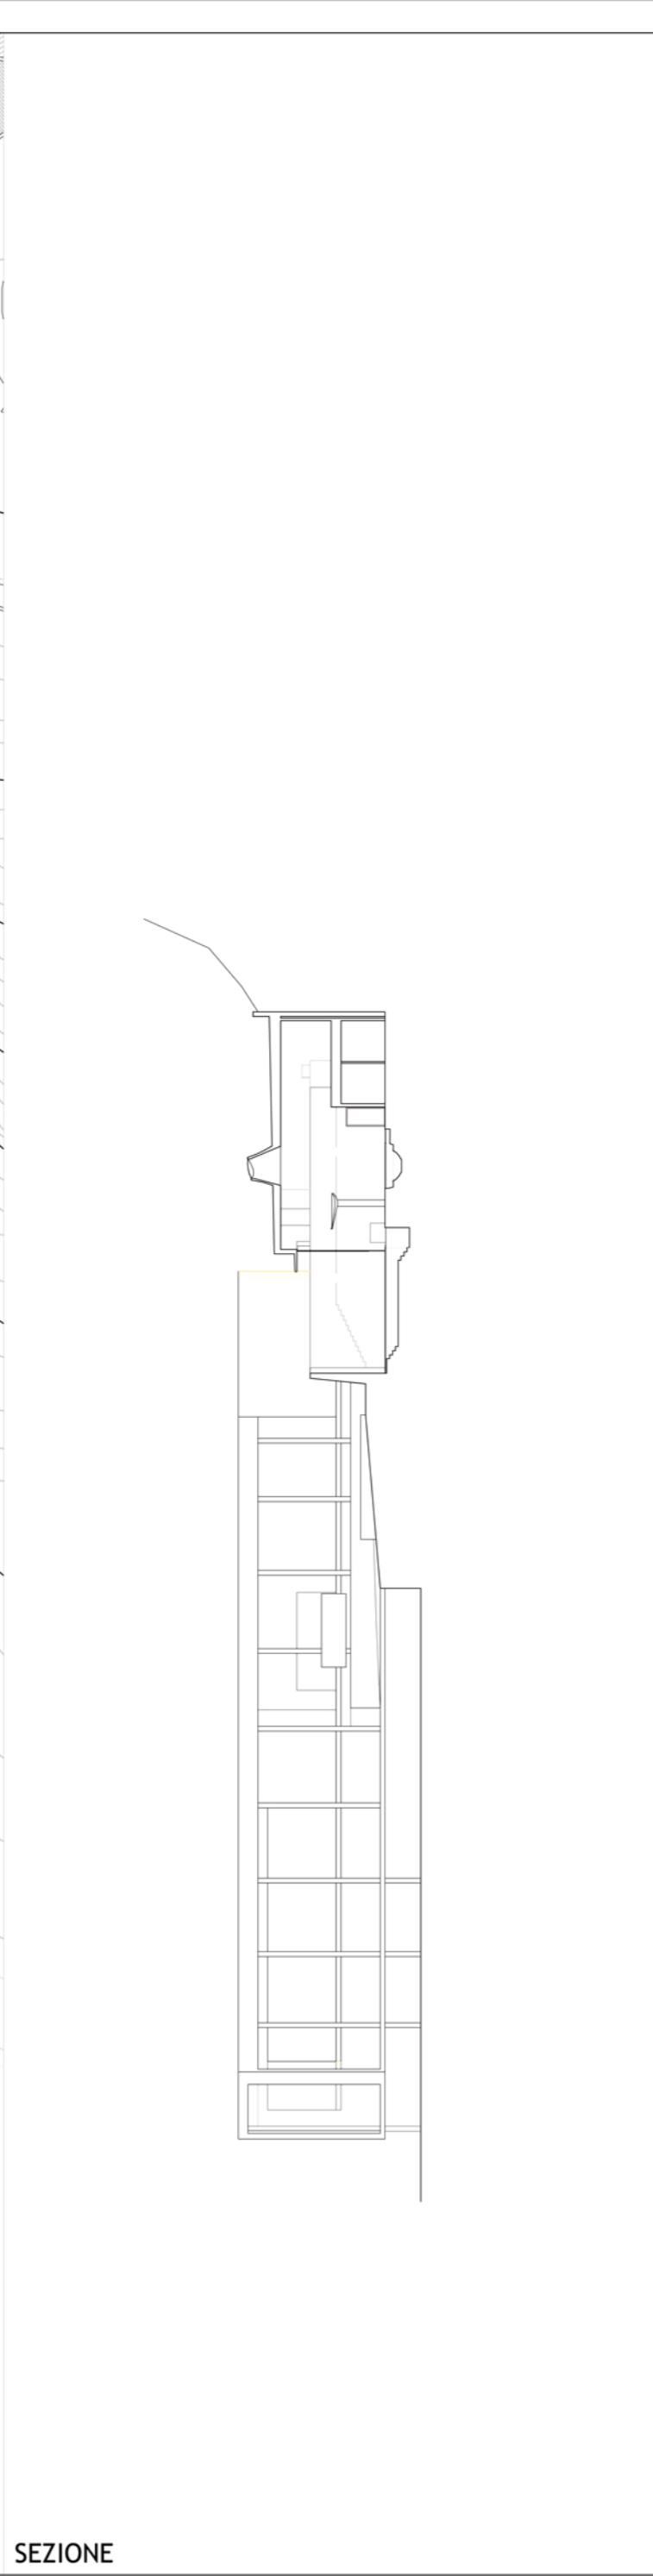


SEZIONE



PIANTA quota 204

t4

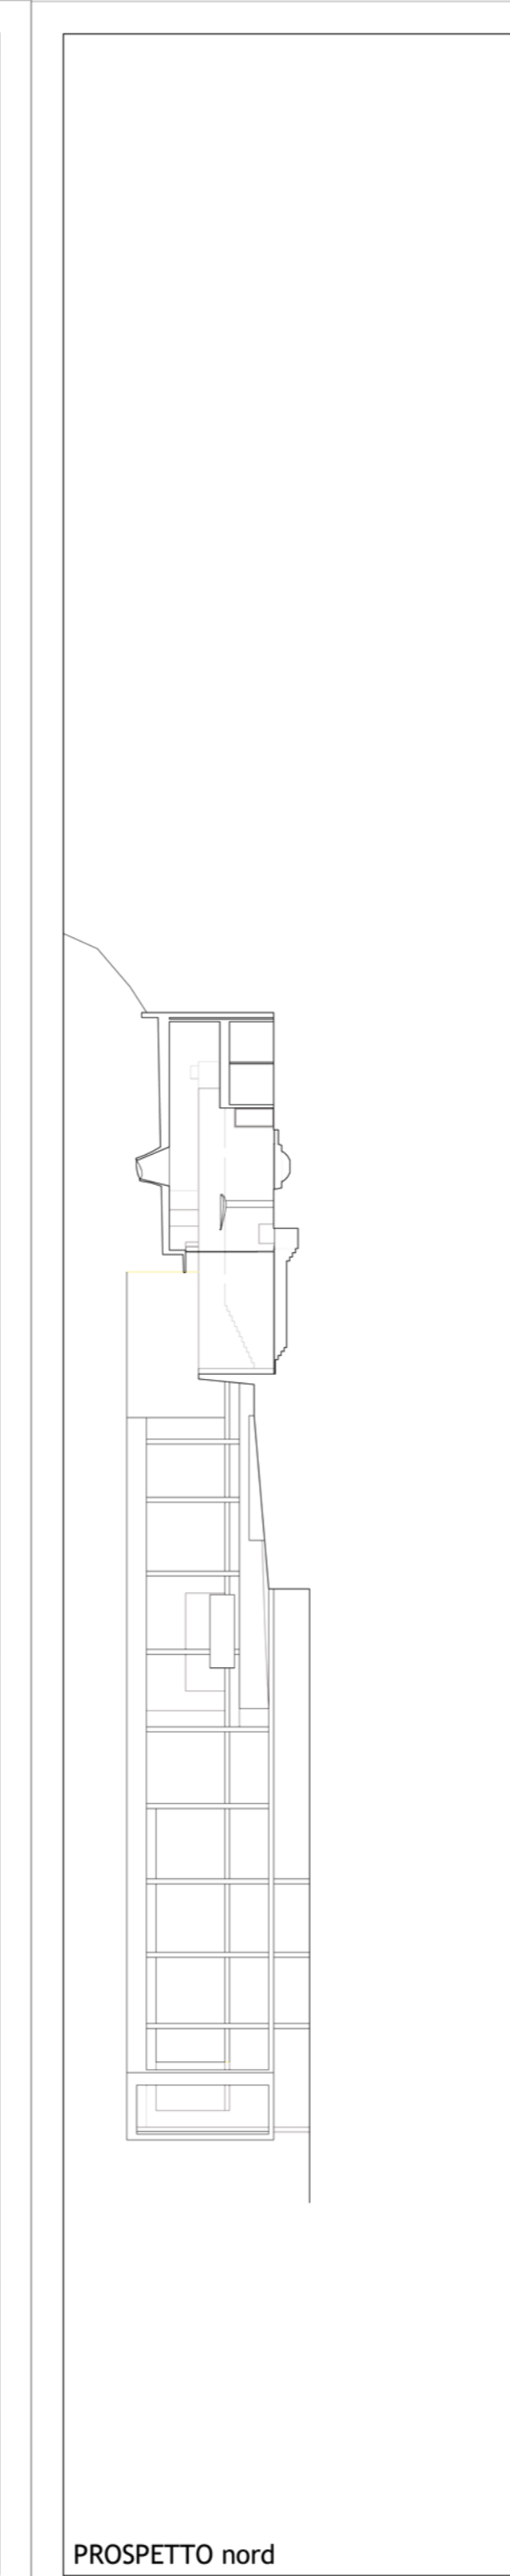

PROSPETTO nord



PIANTA quota 207

t5