




PROSPETTO INTERNO DI VIA ANSPERTO

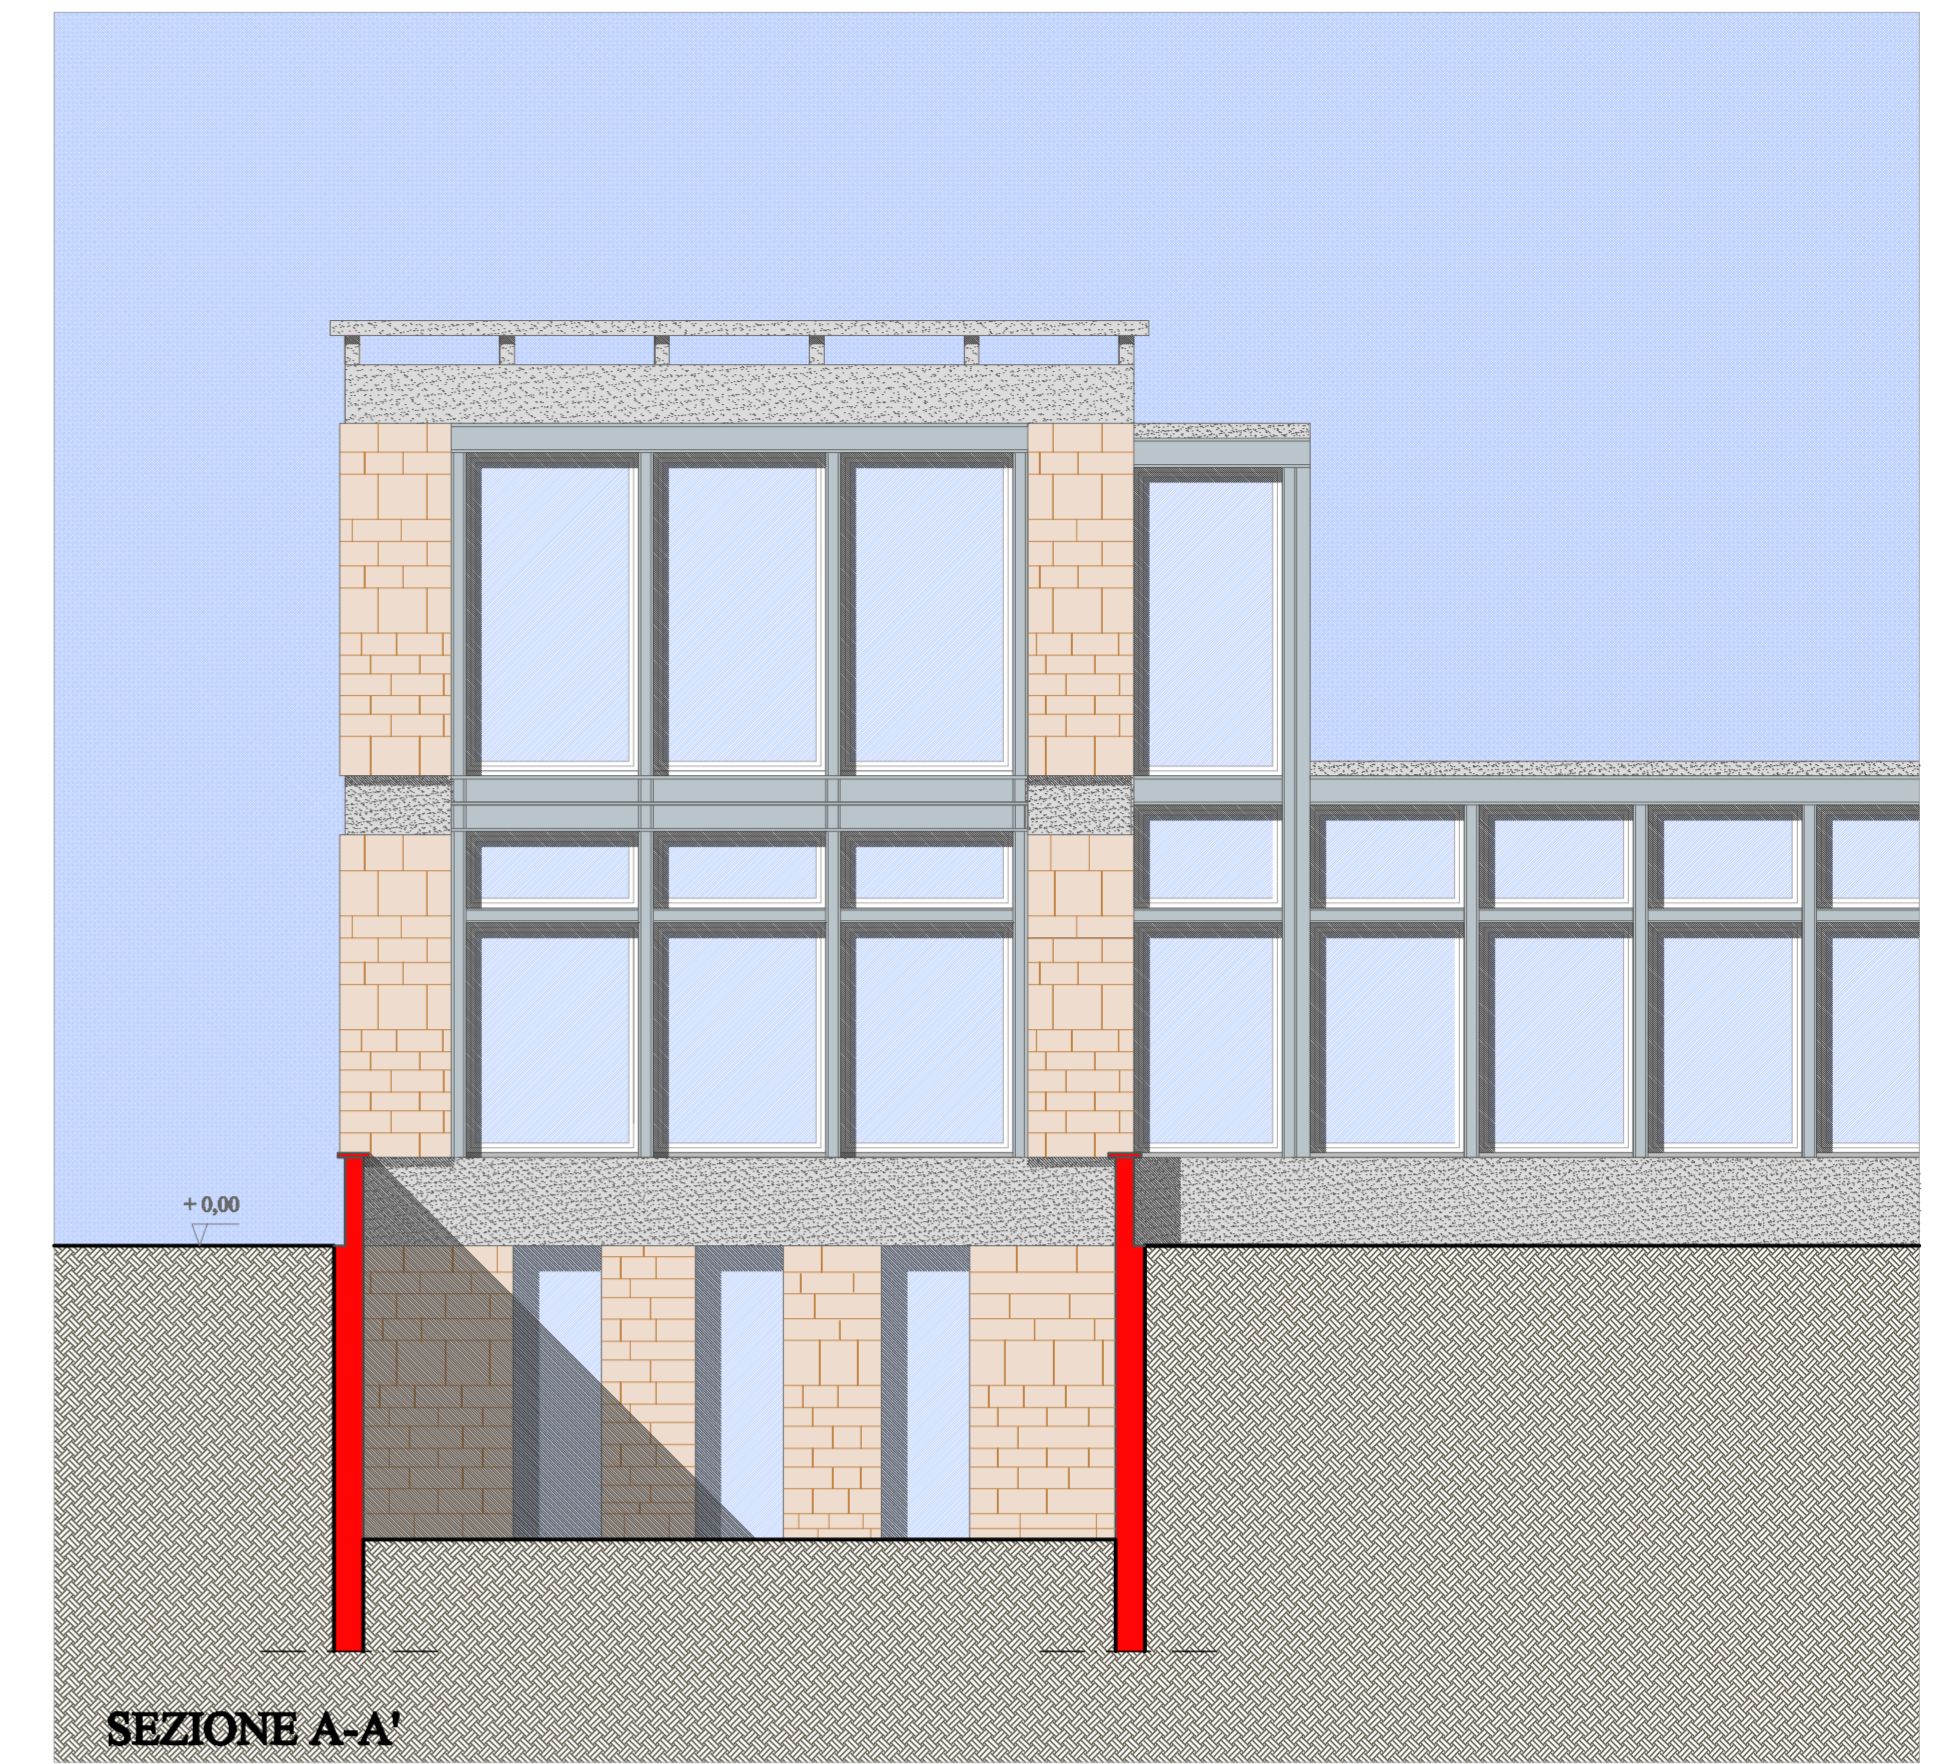


SEZIONE A-A'

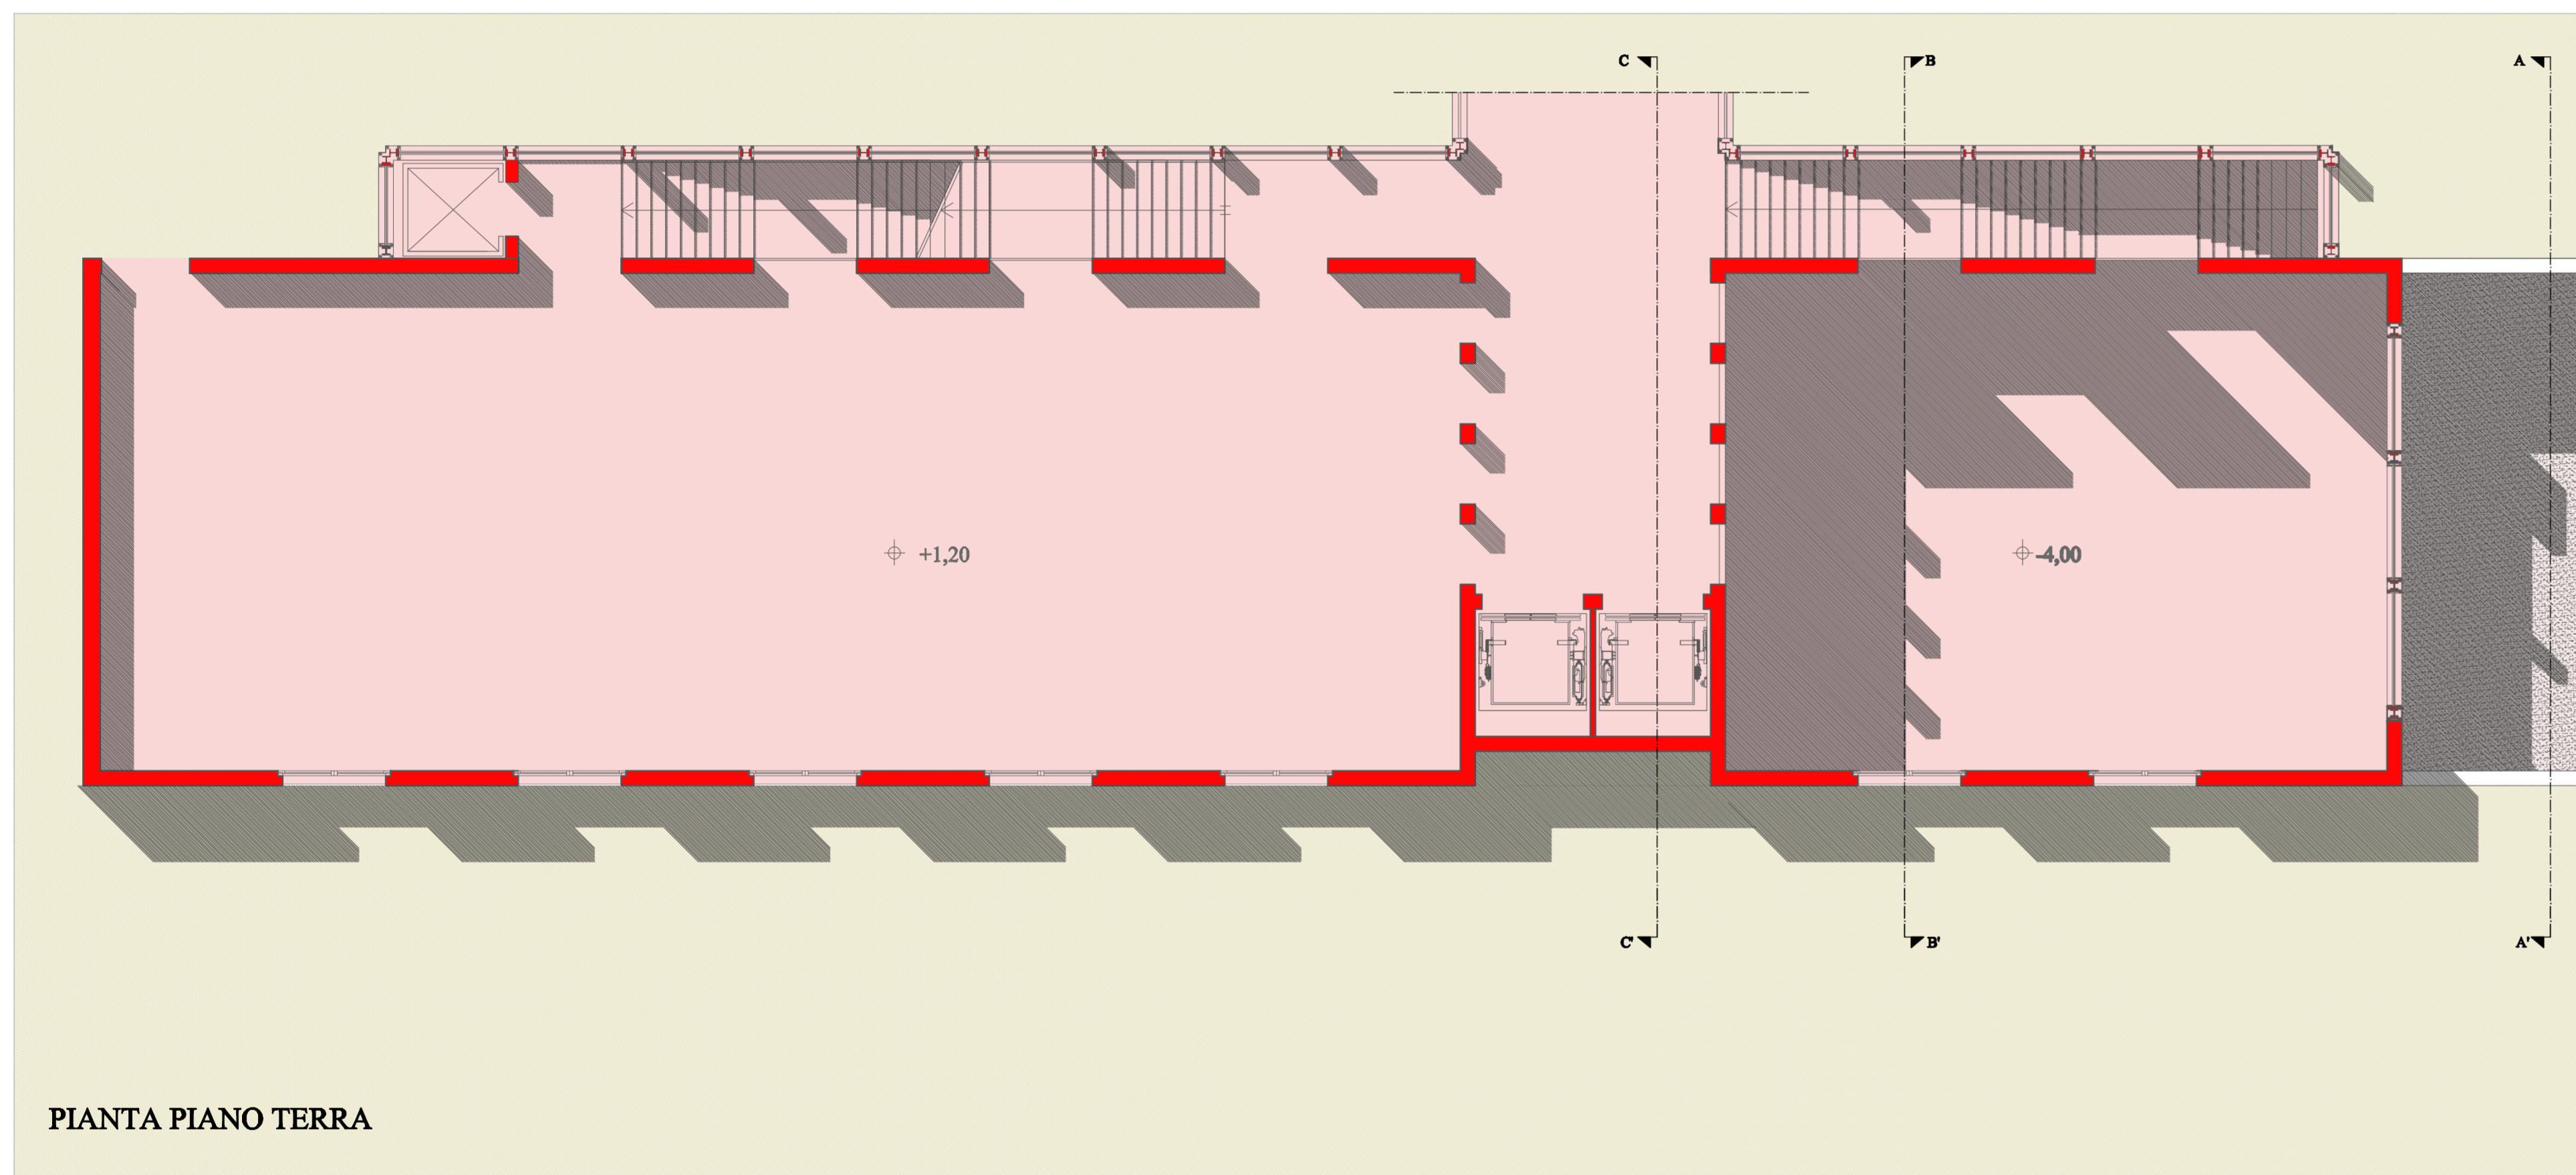

PIANTA PIANO TERRA

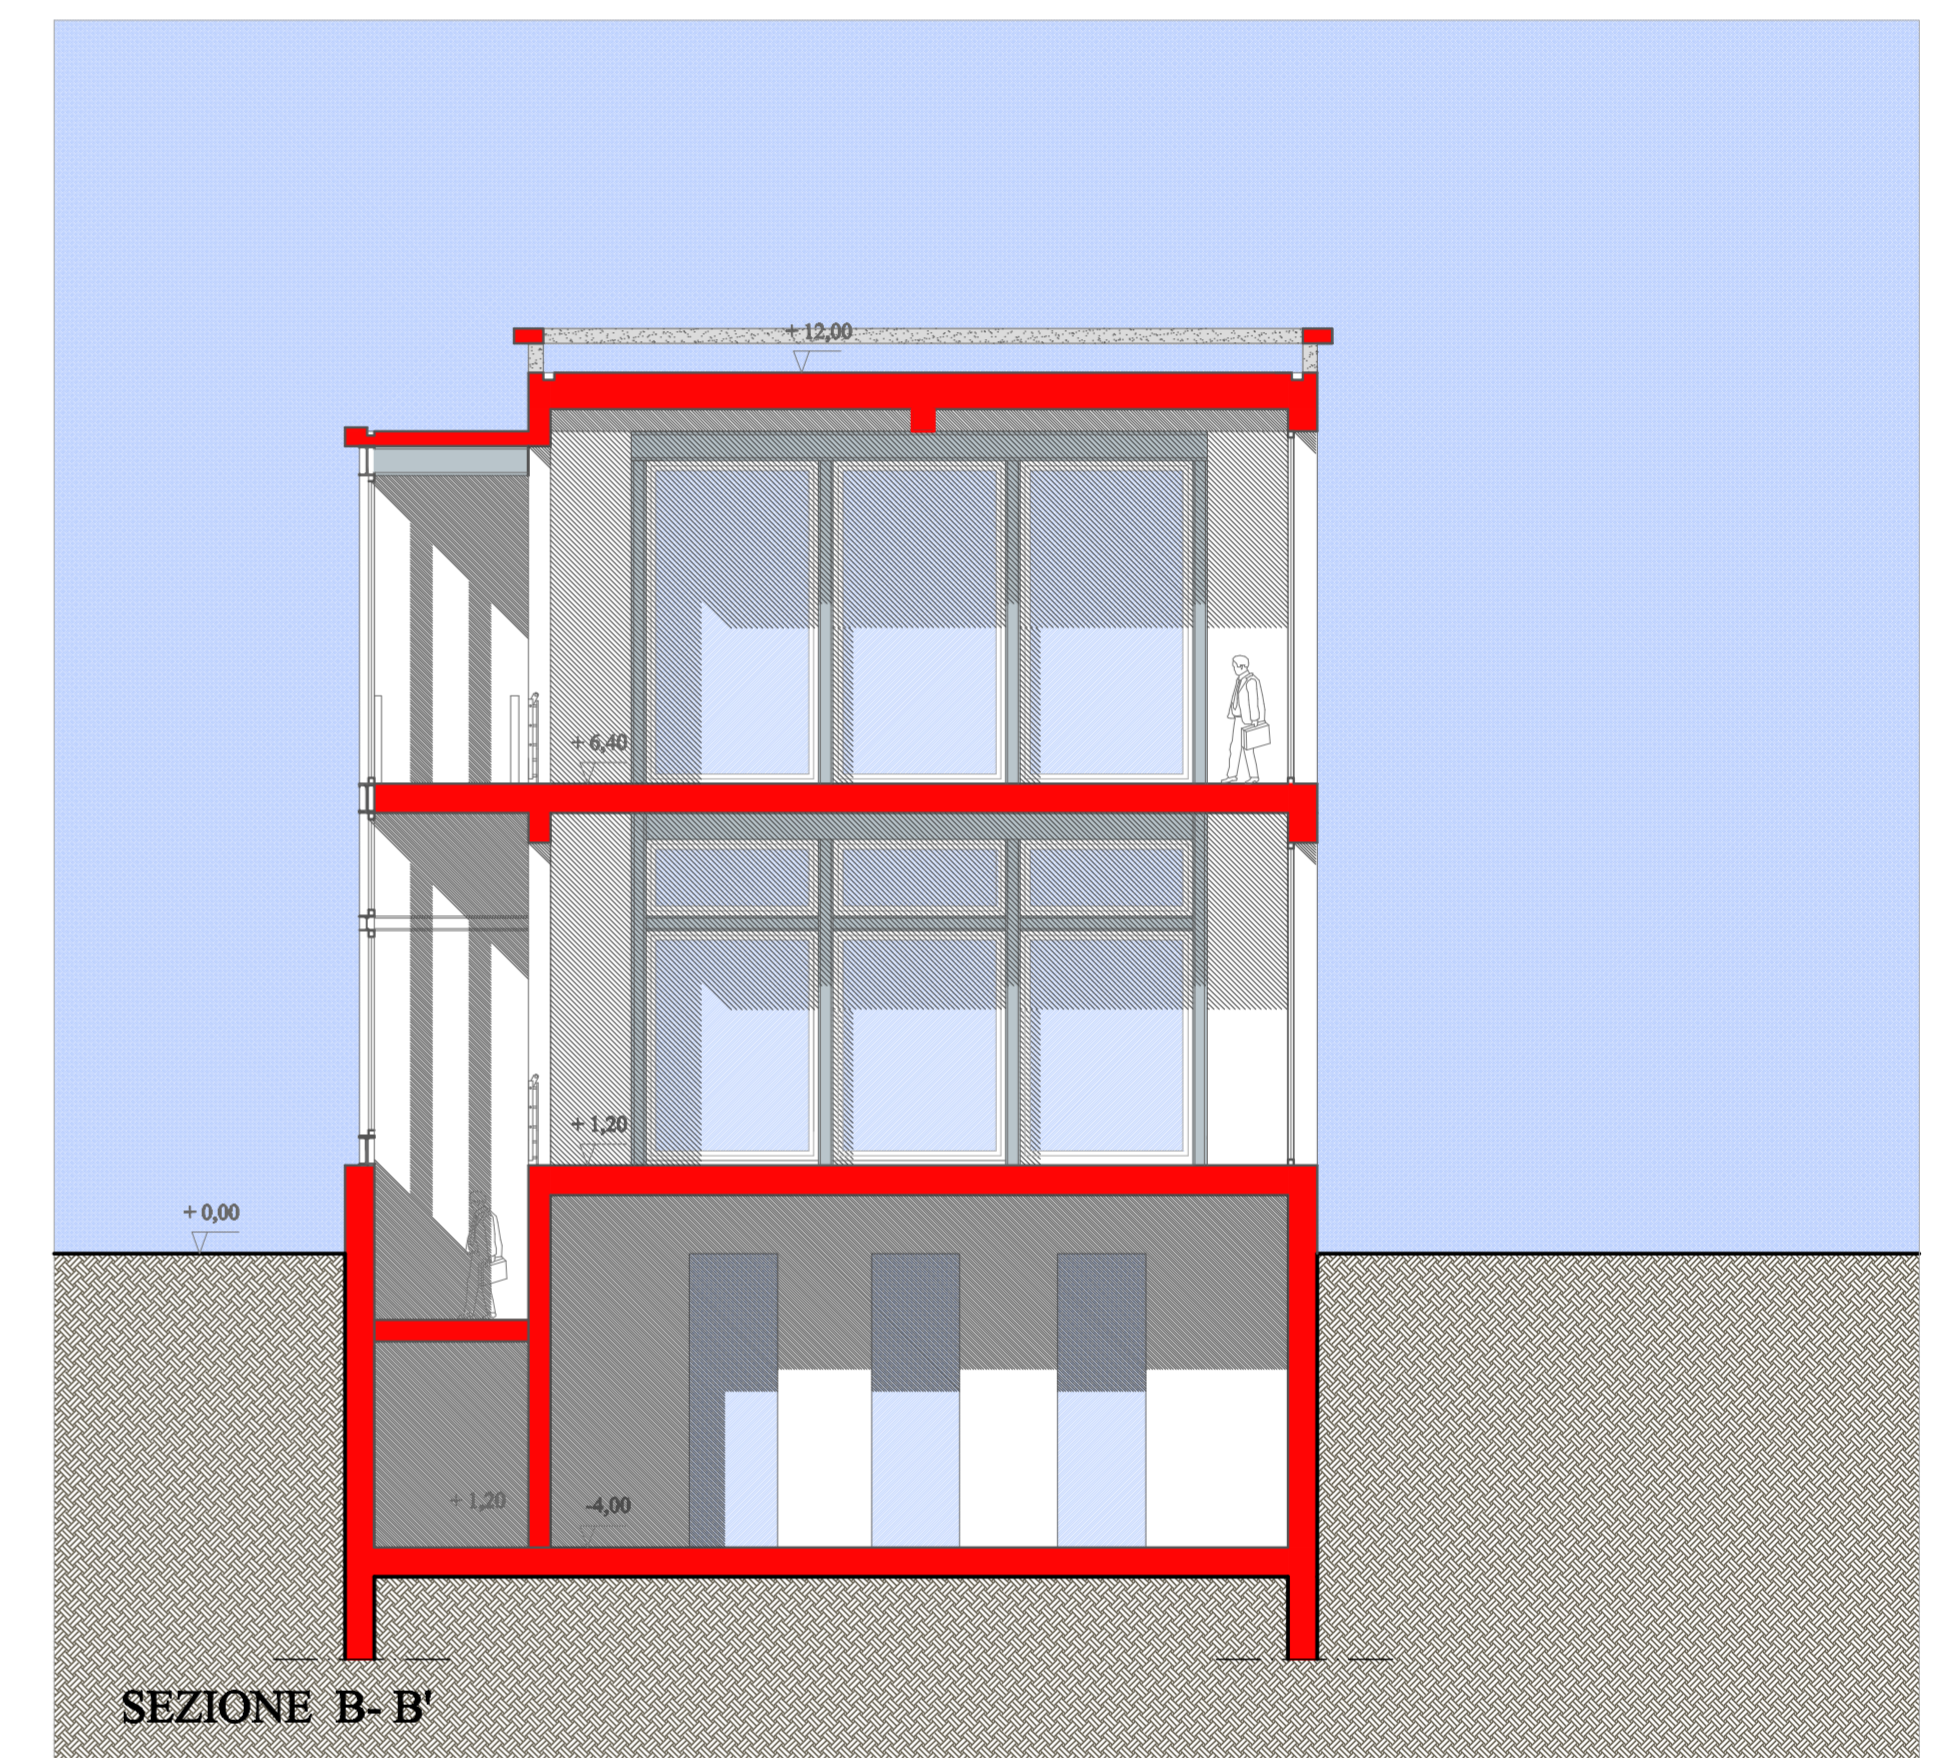

SEZIONE B-B'

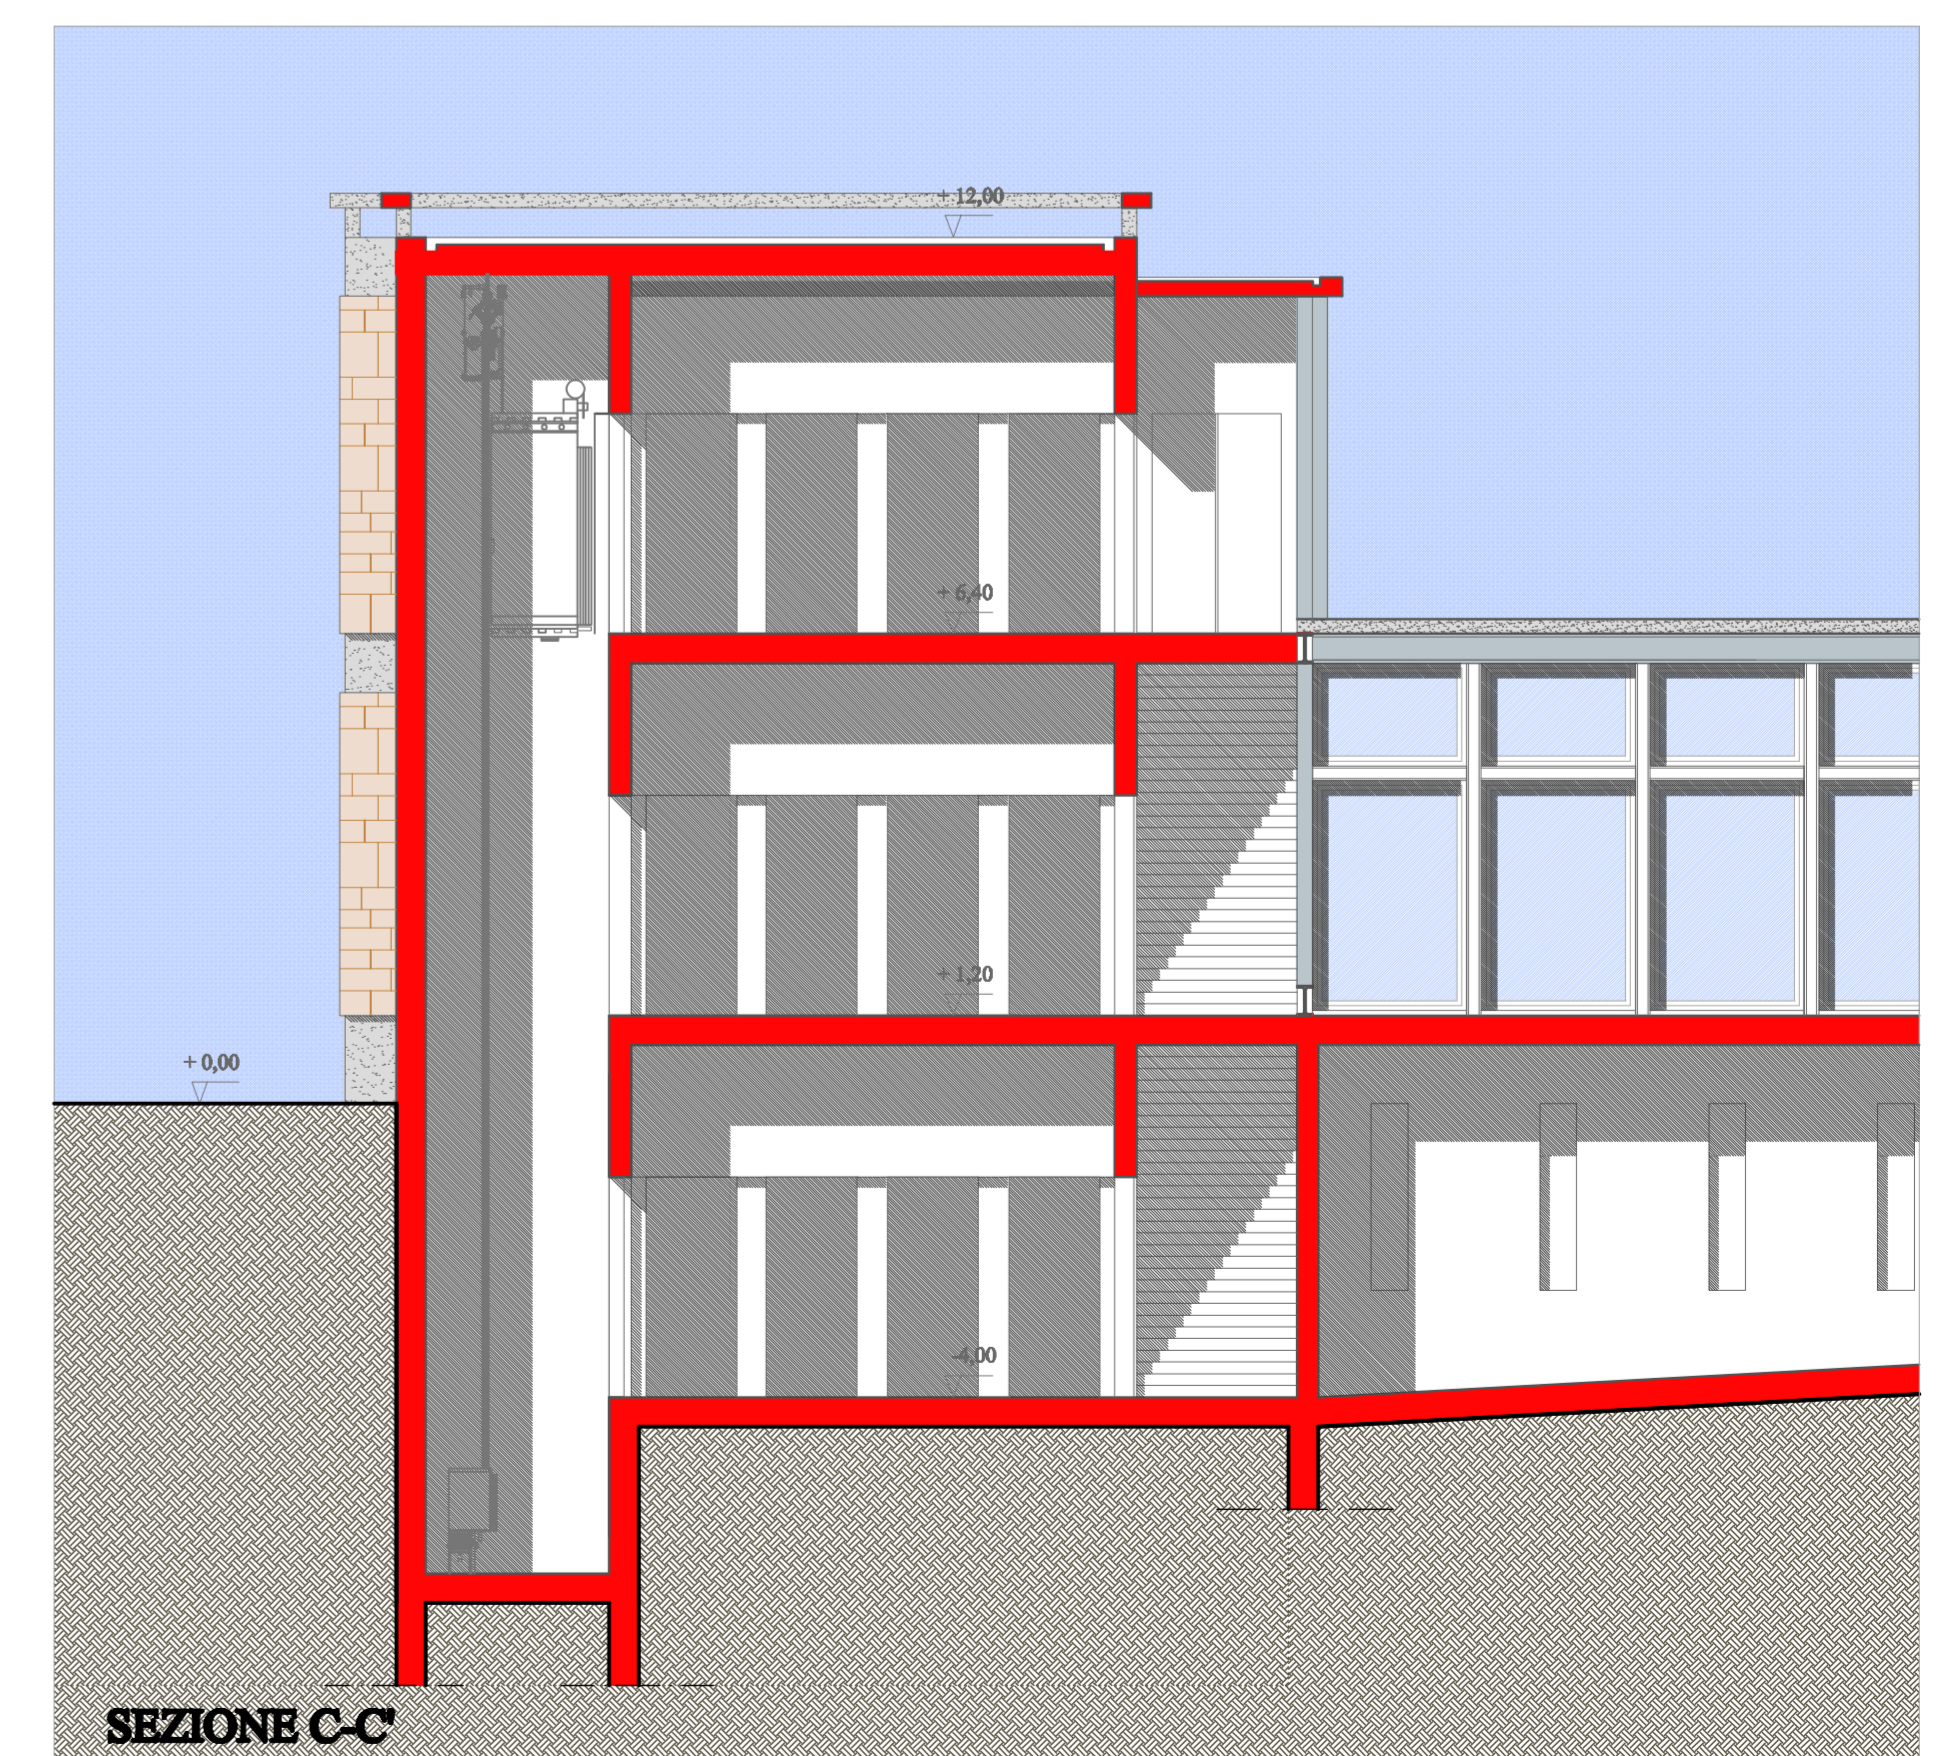

SEZIONE C-C'

