




PIANO INTERFERATO

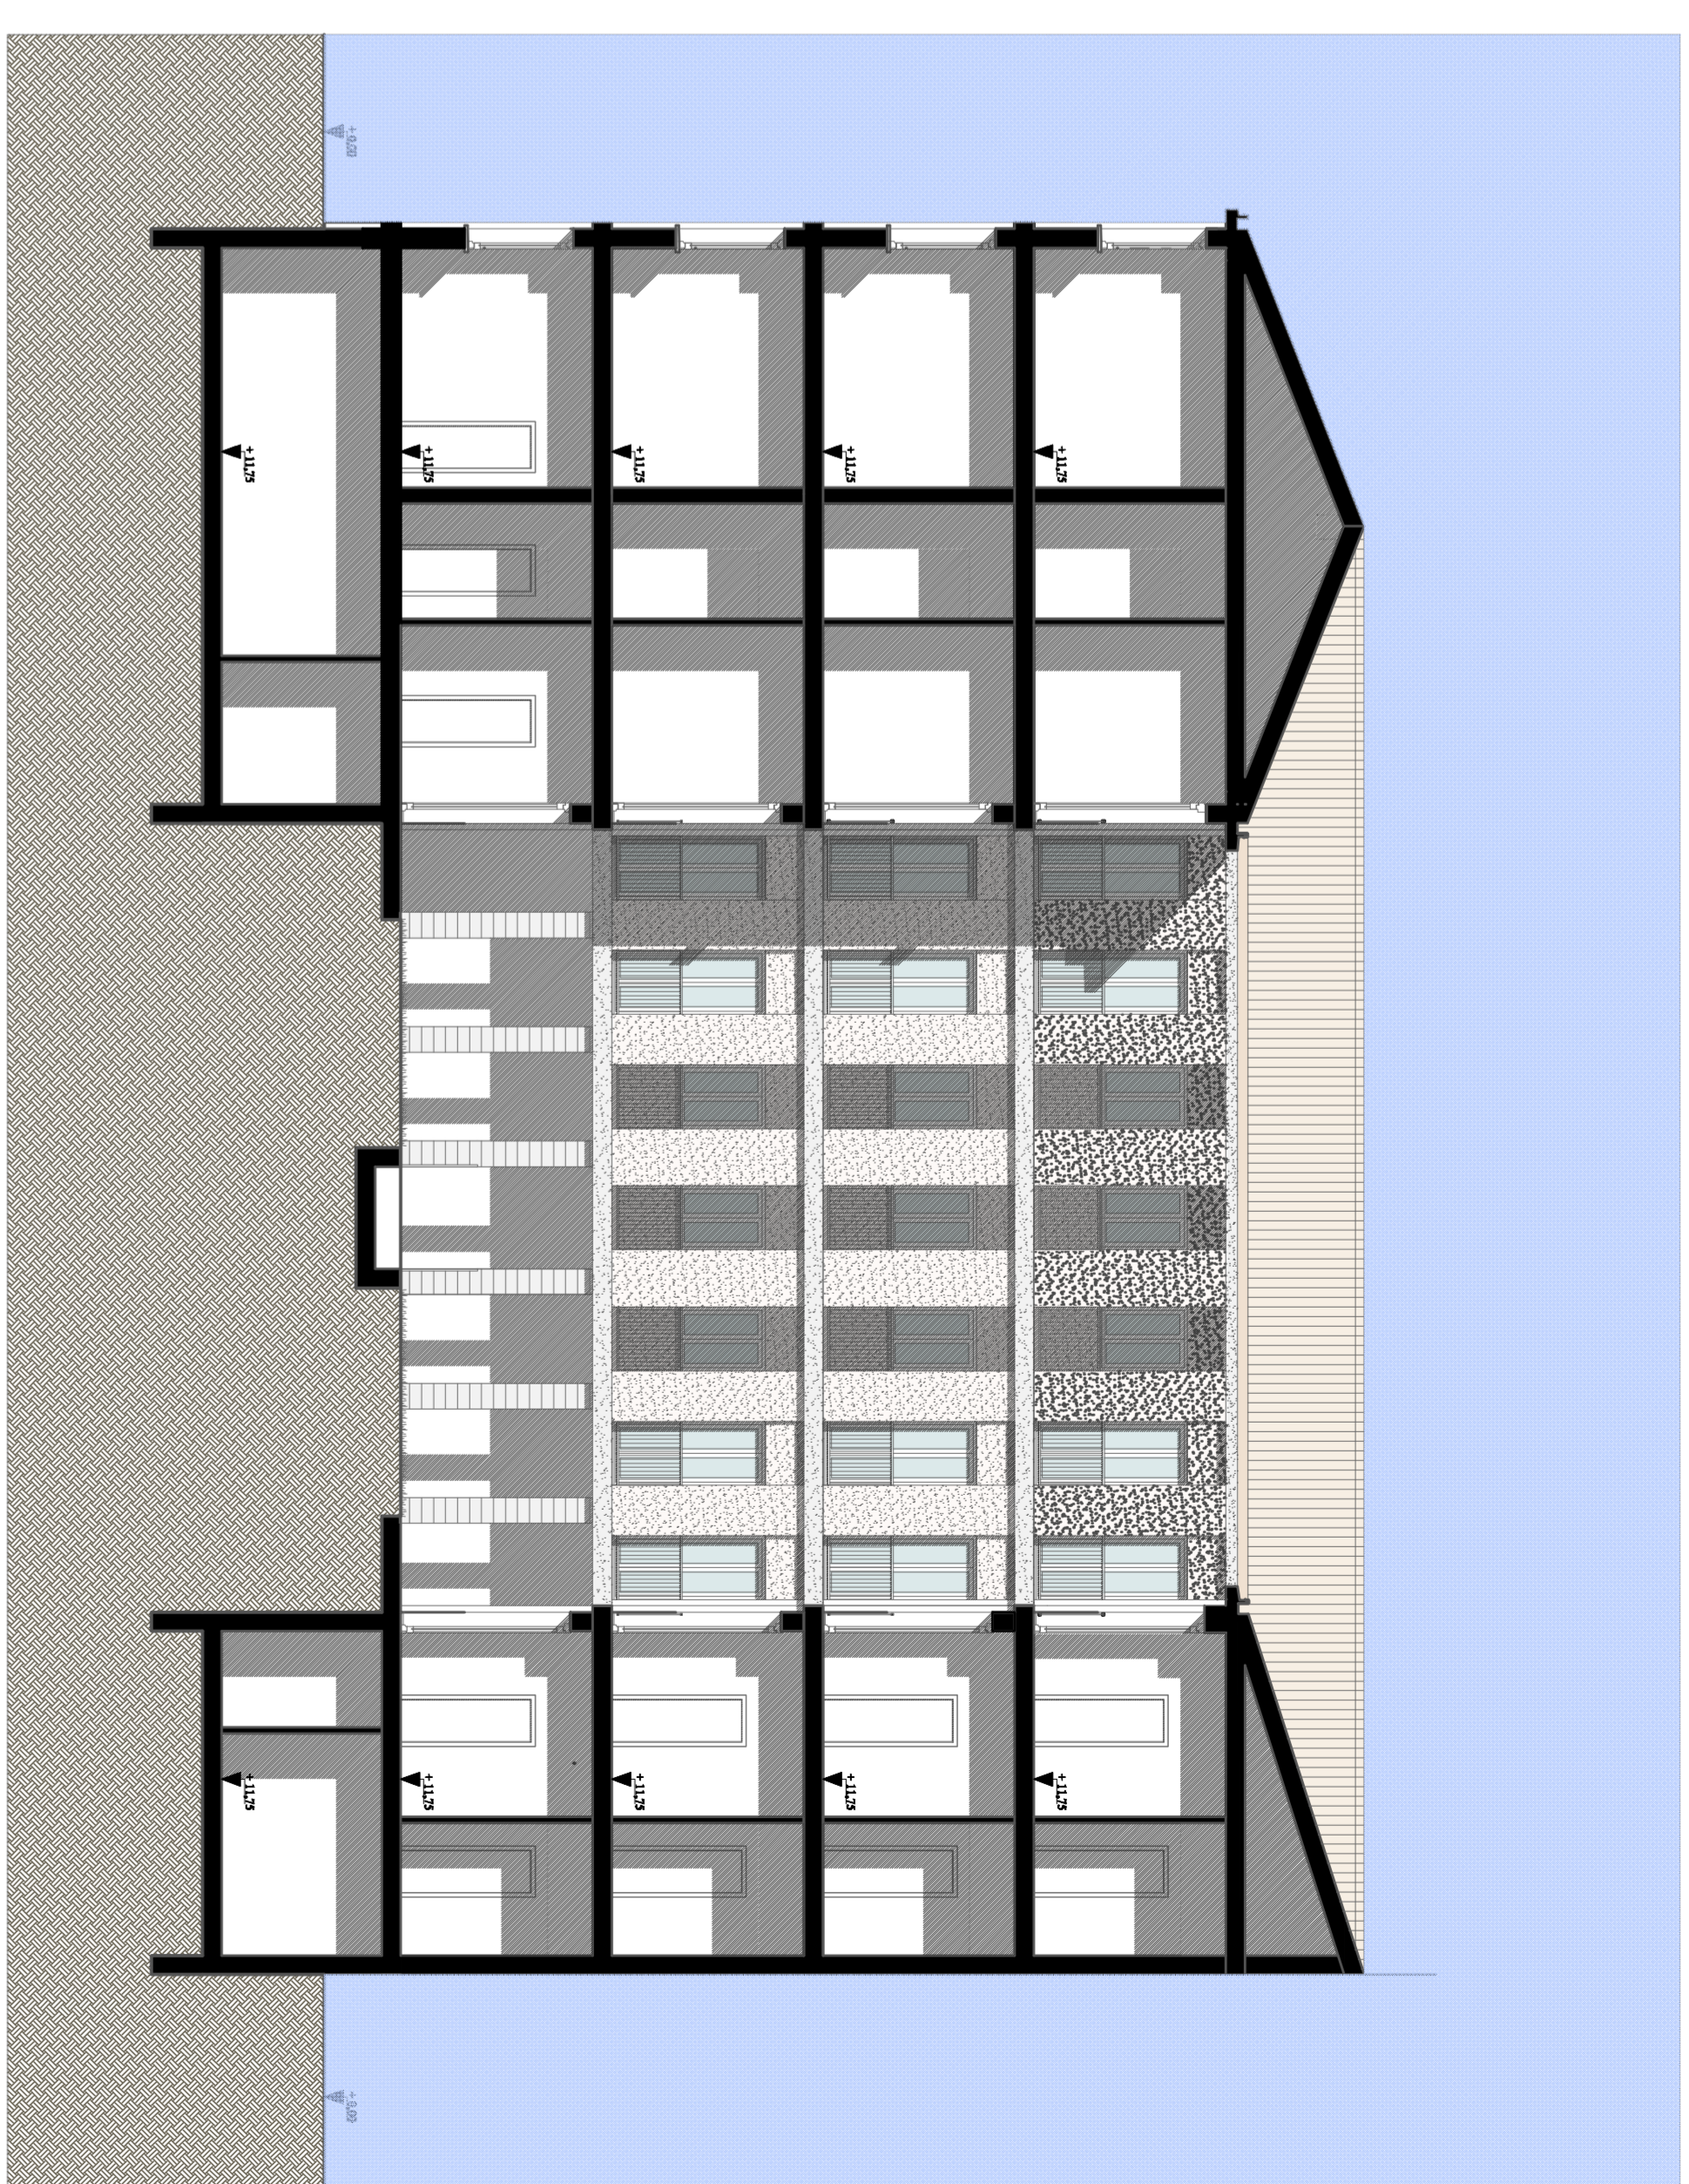


SEZIONE A-A'

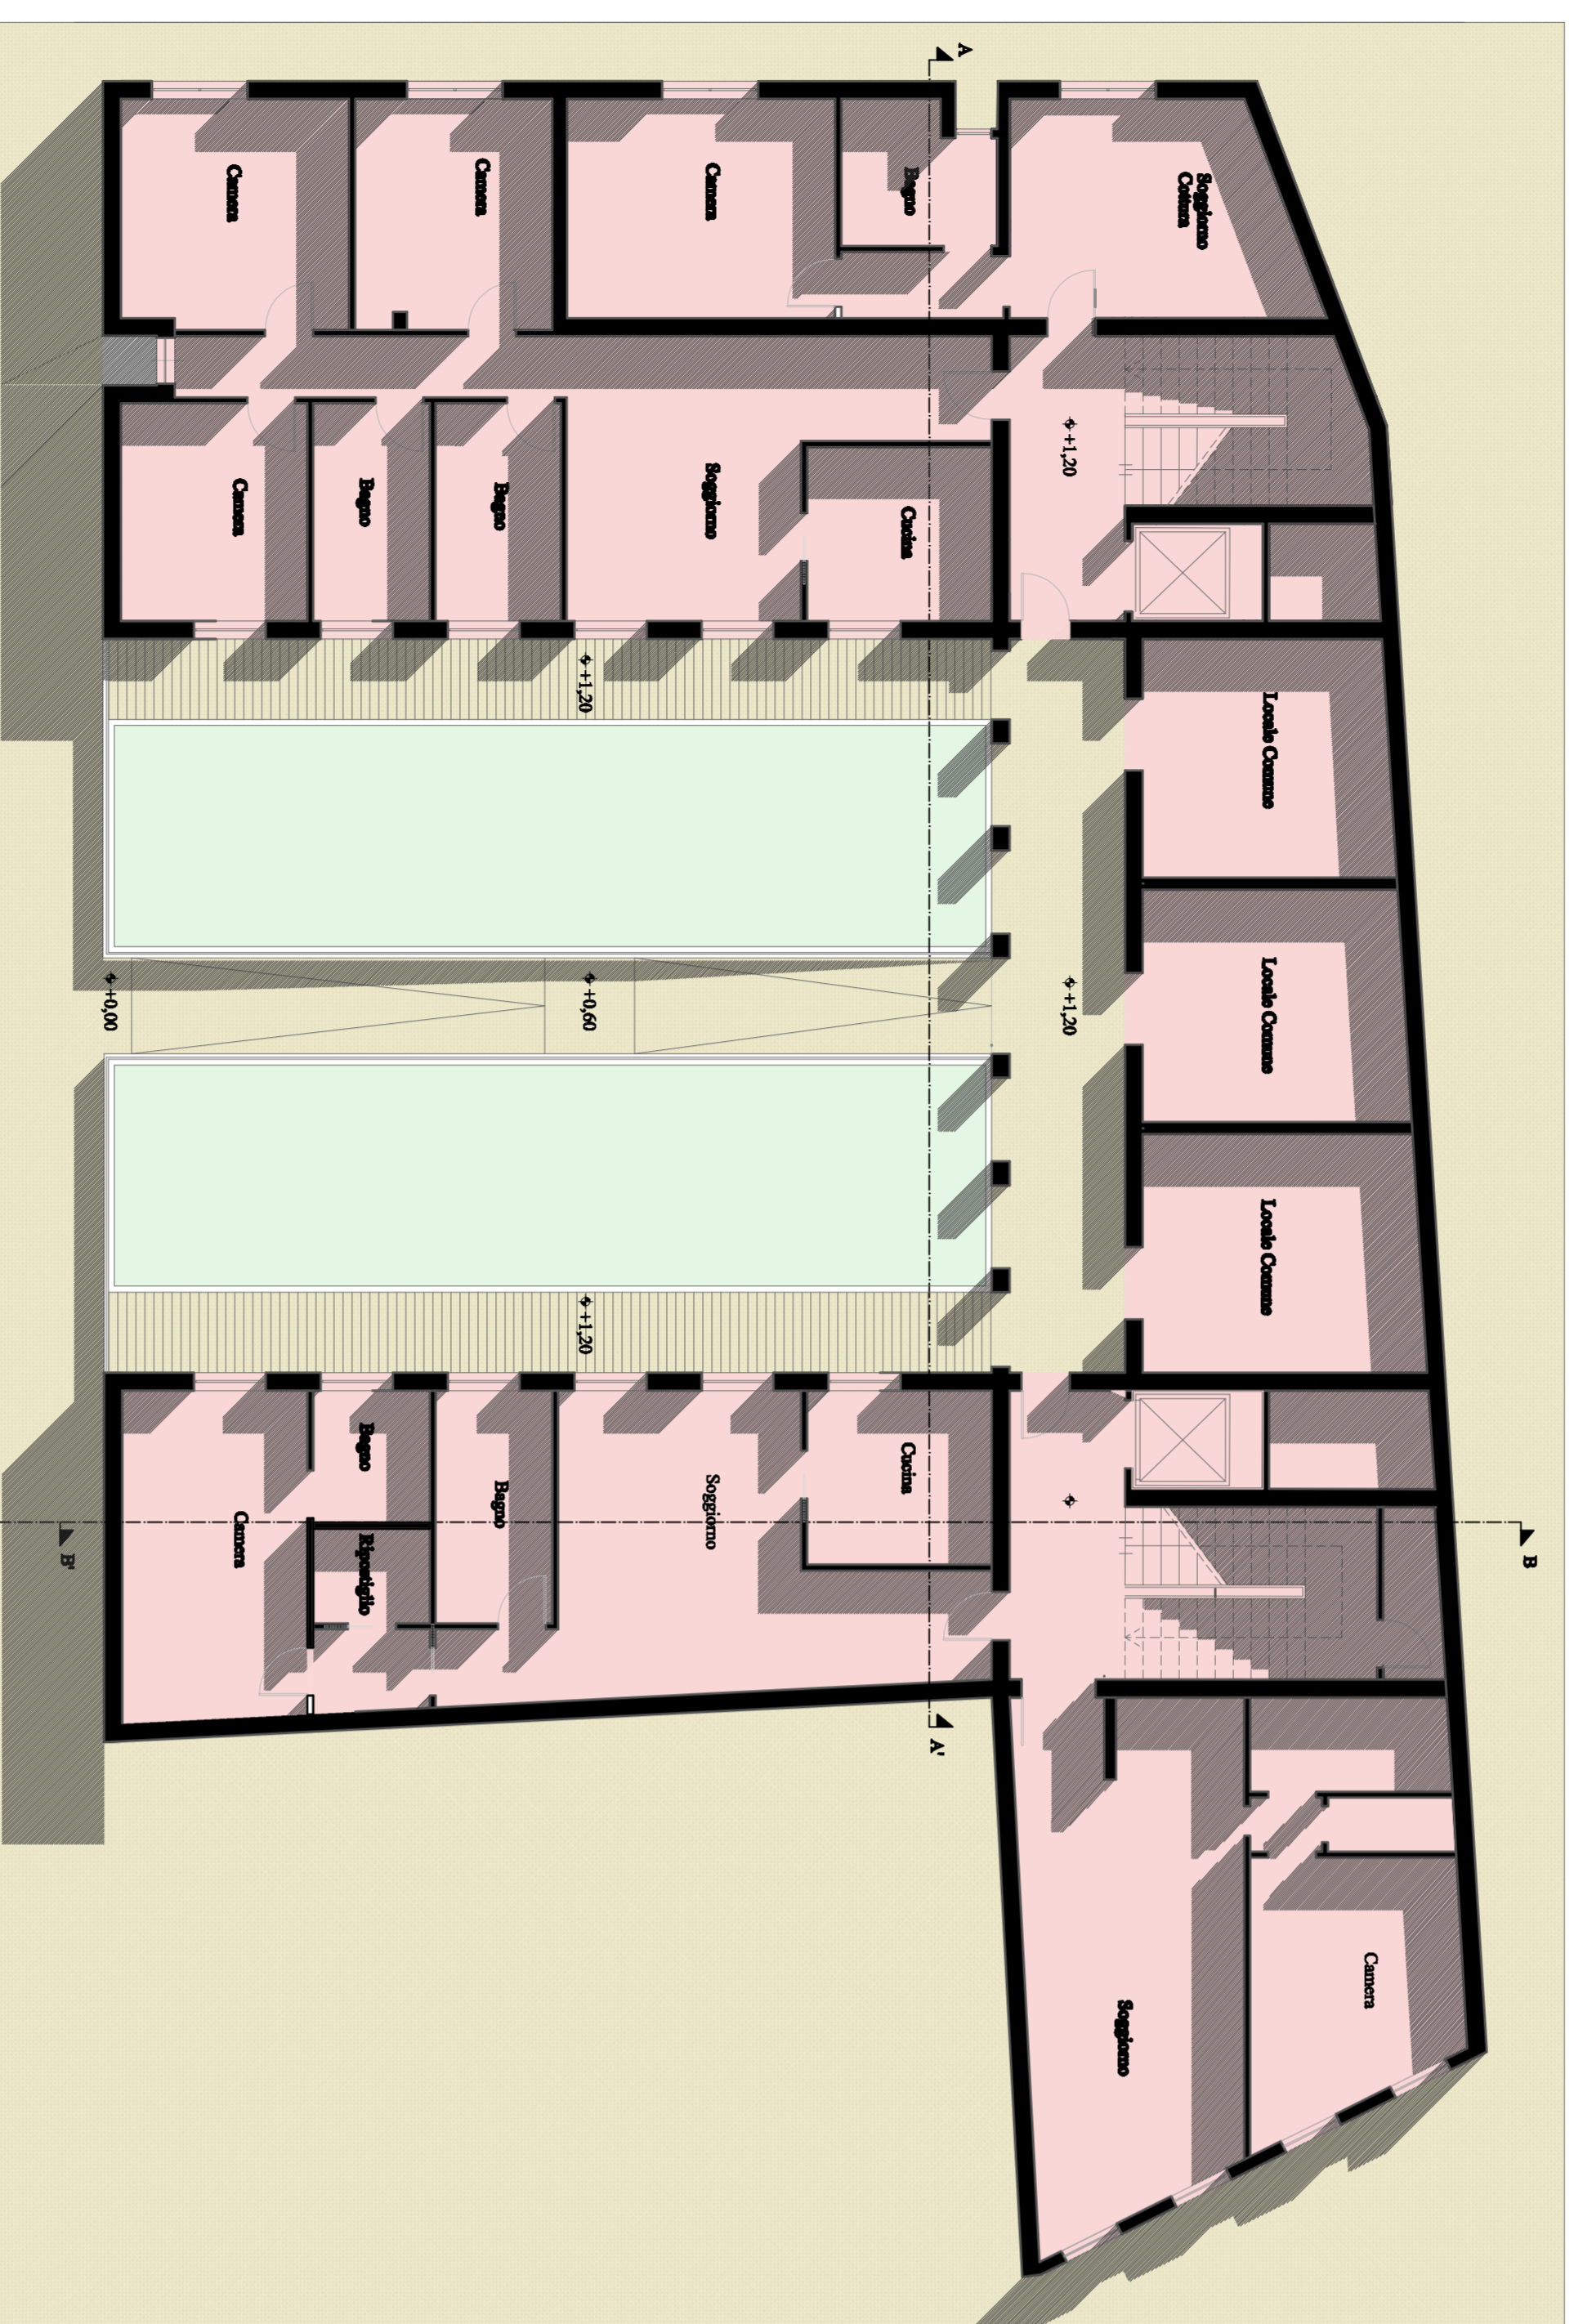


PIANO TERRA

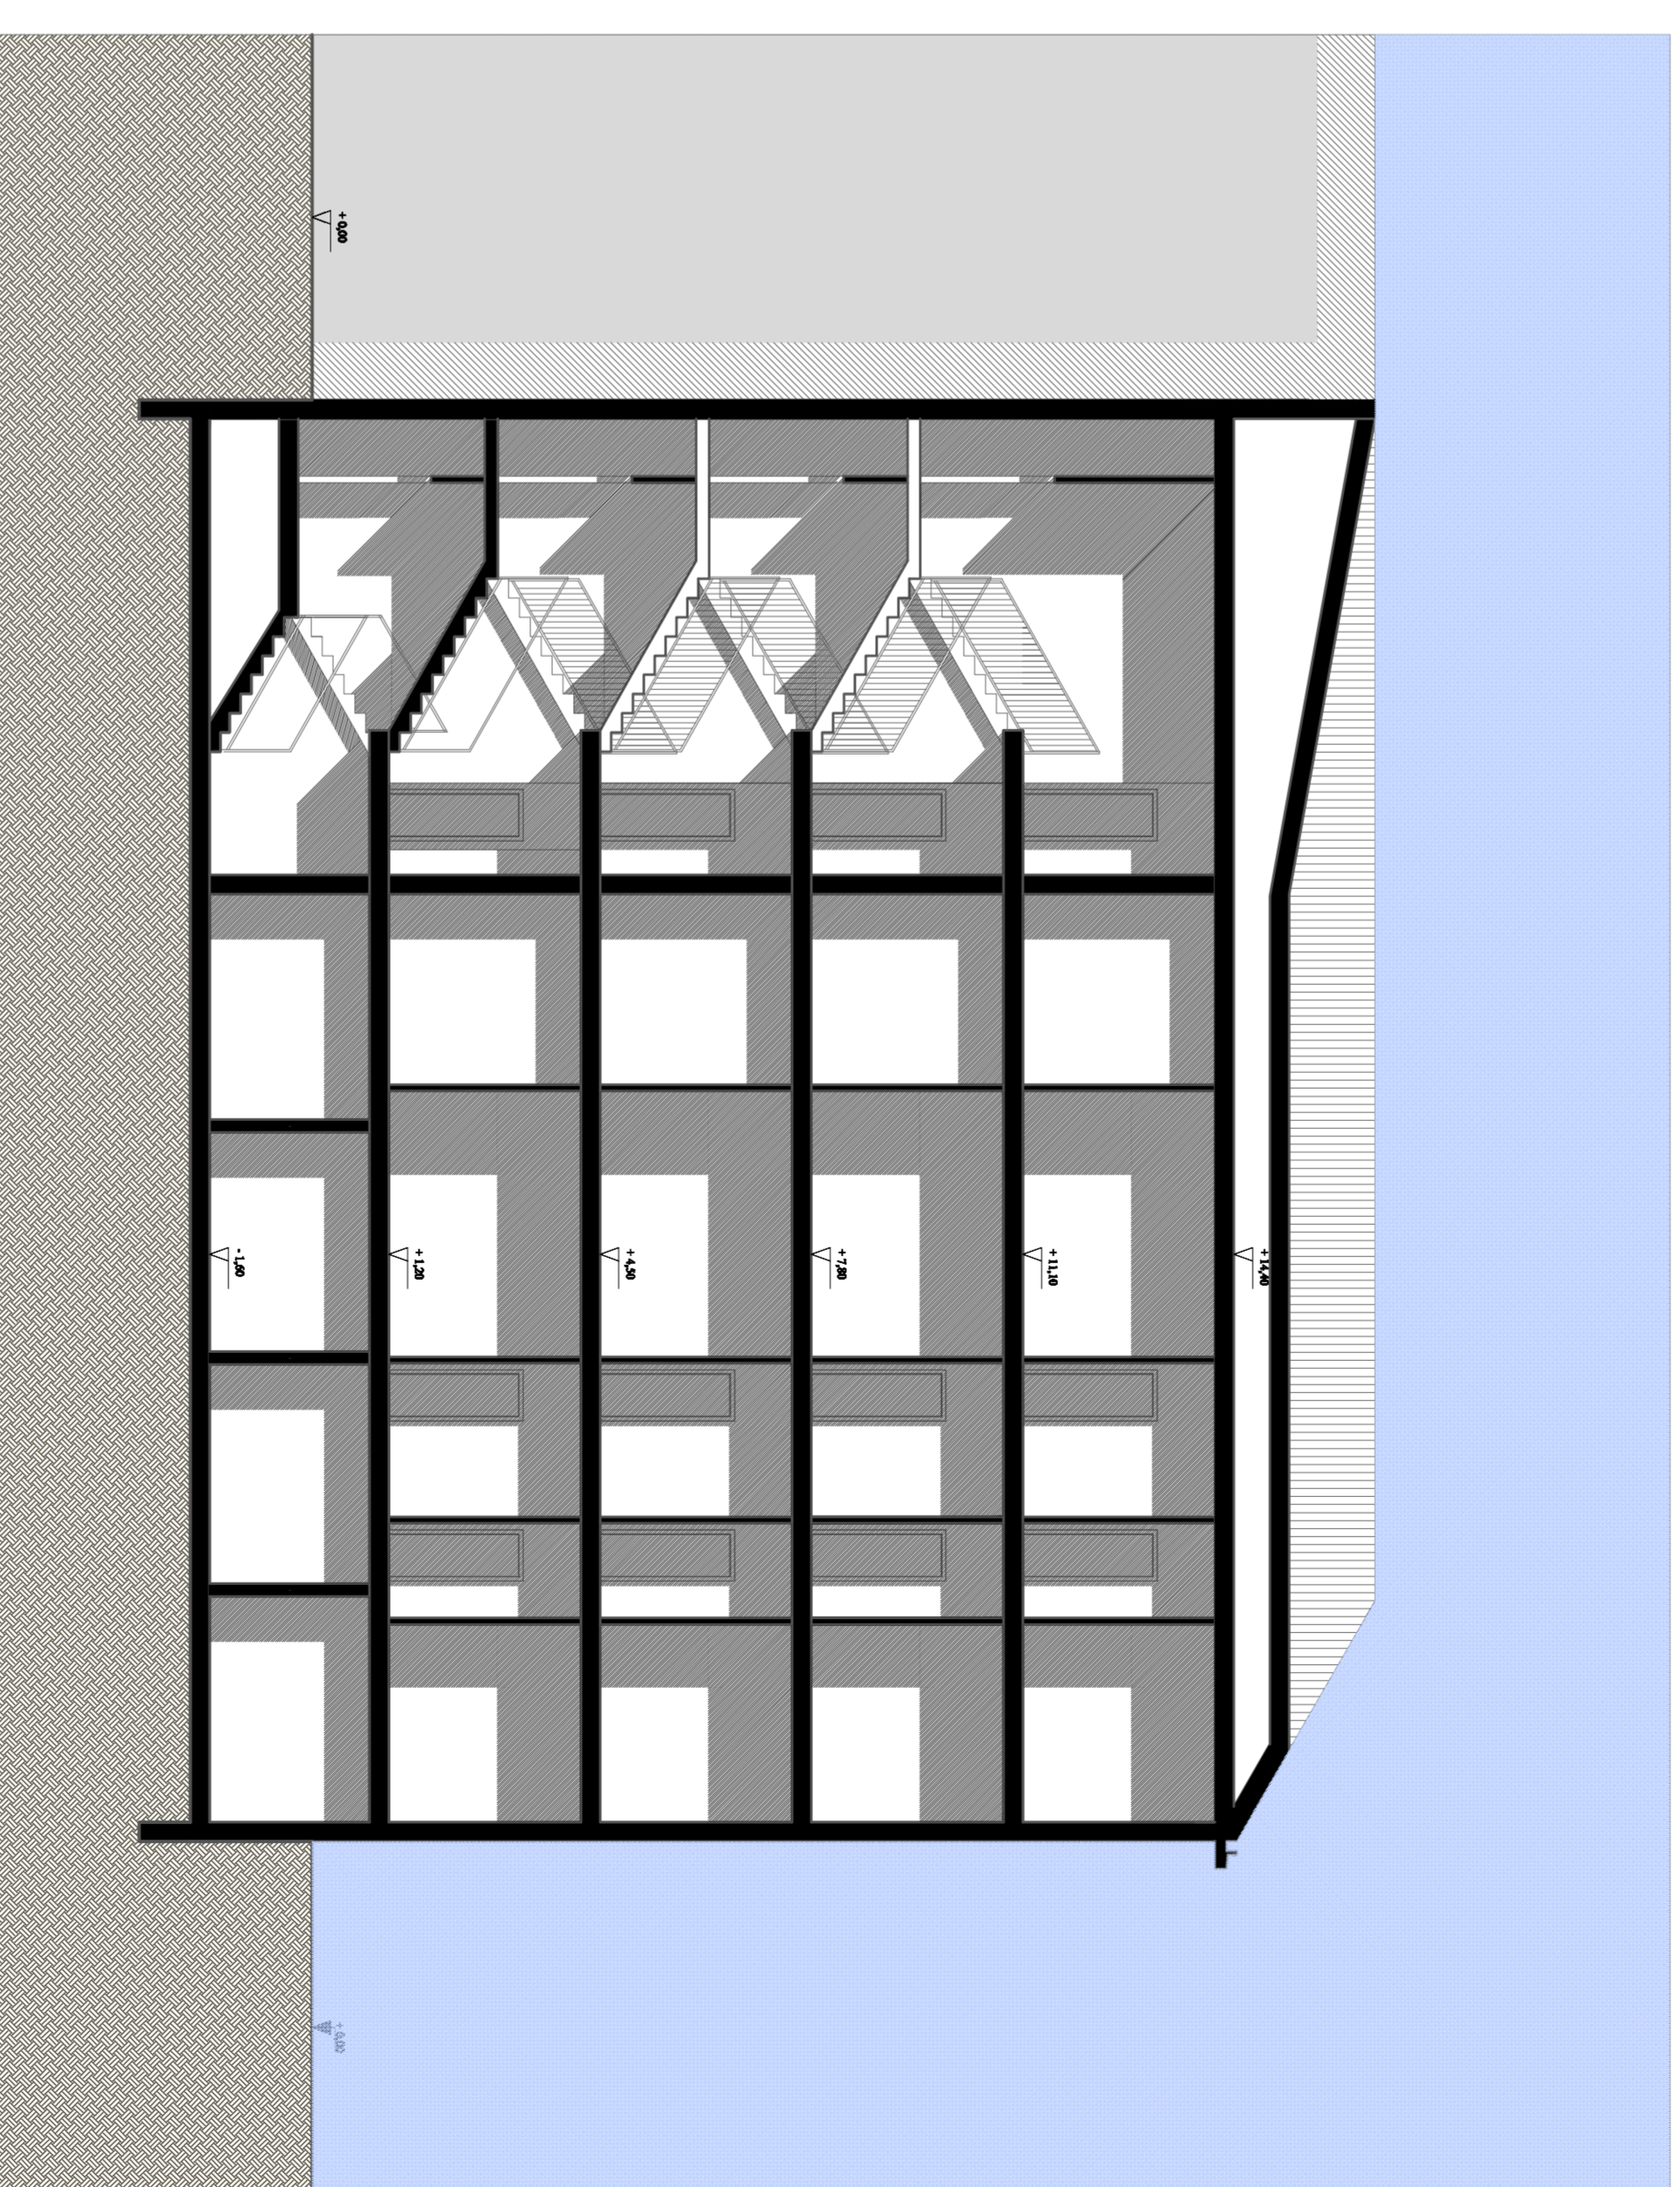

SEZIONE B-B'

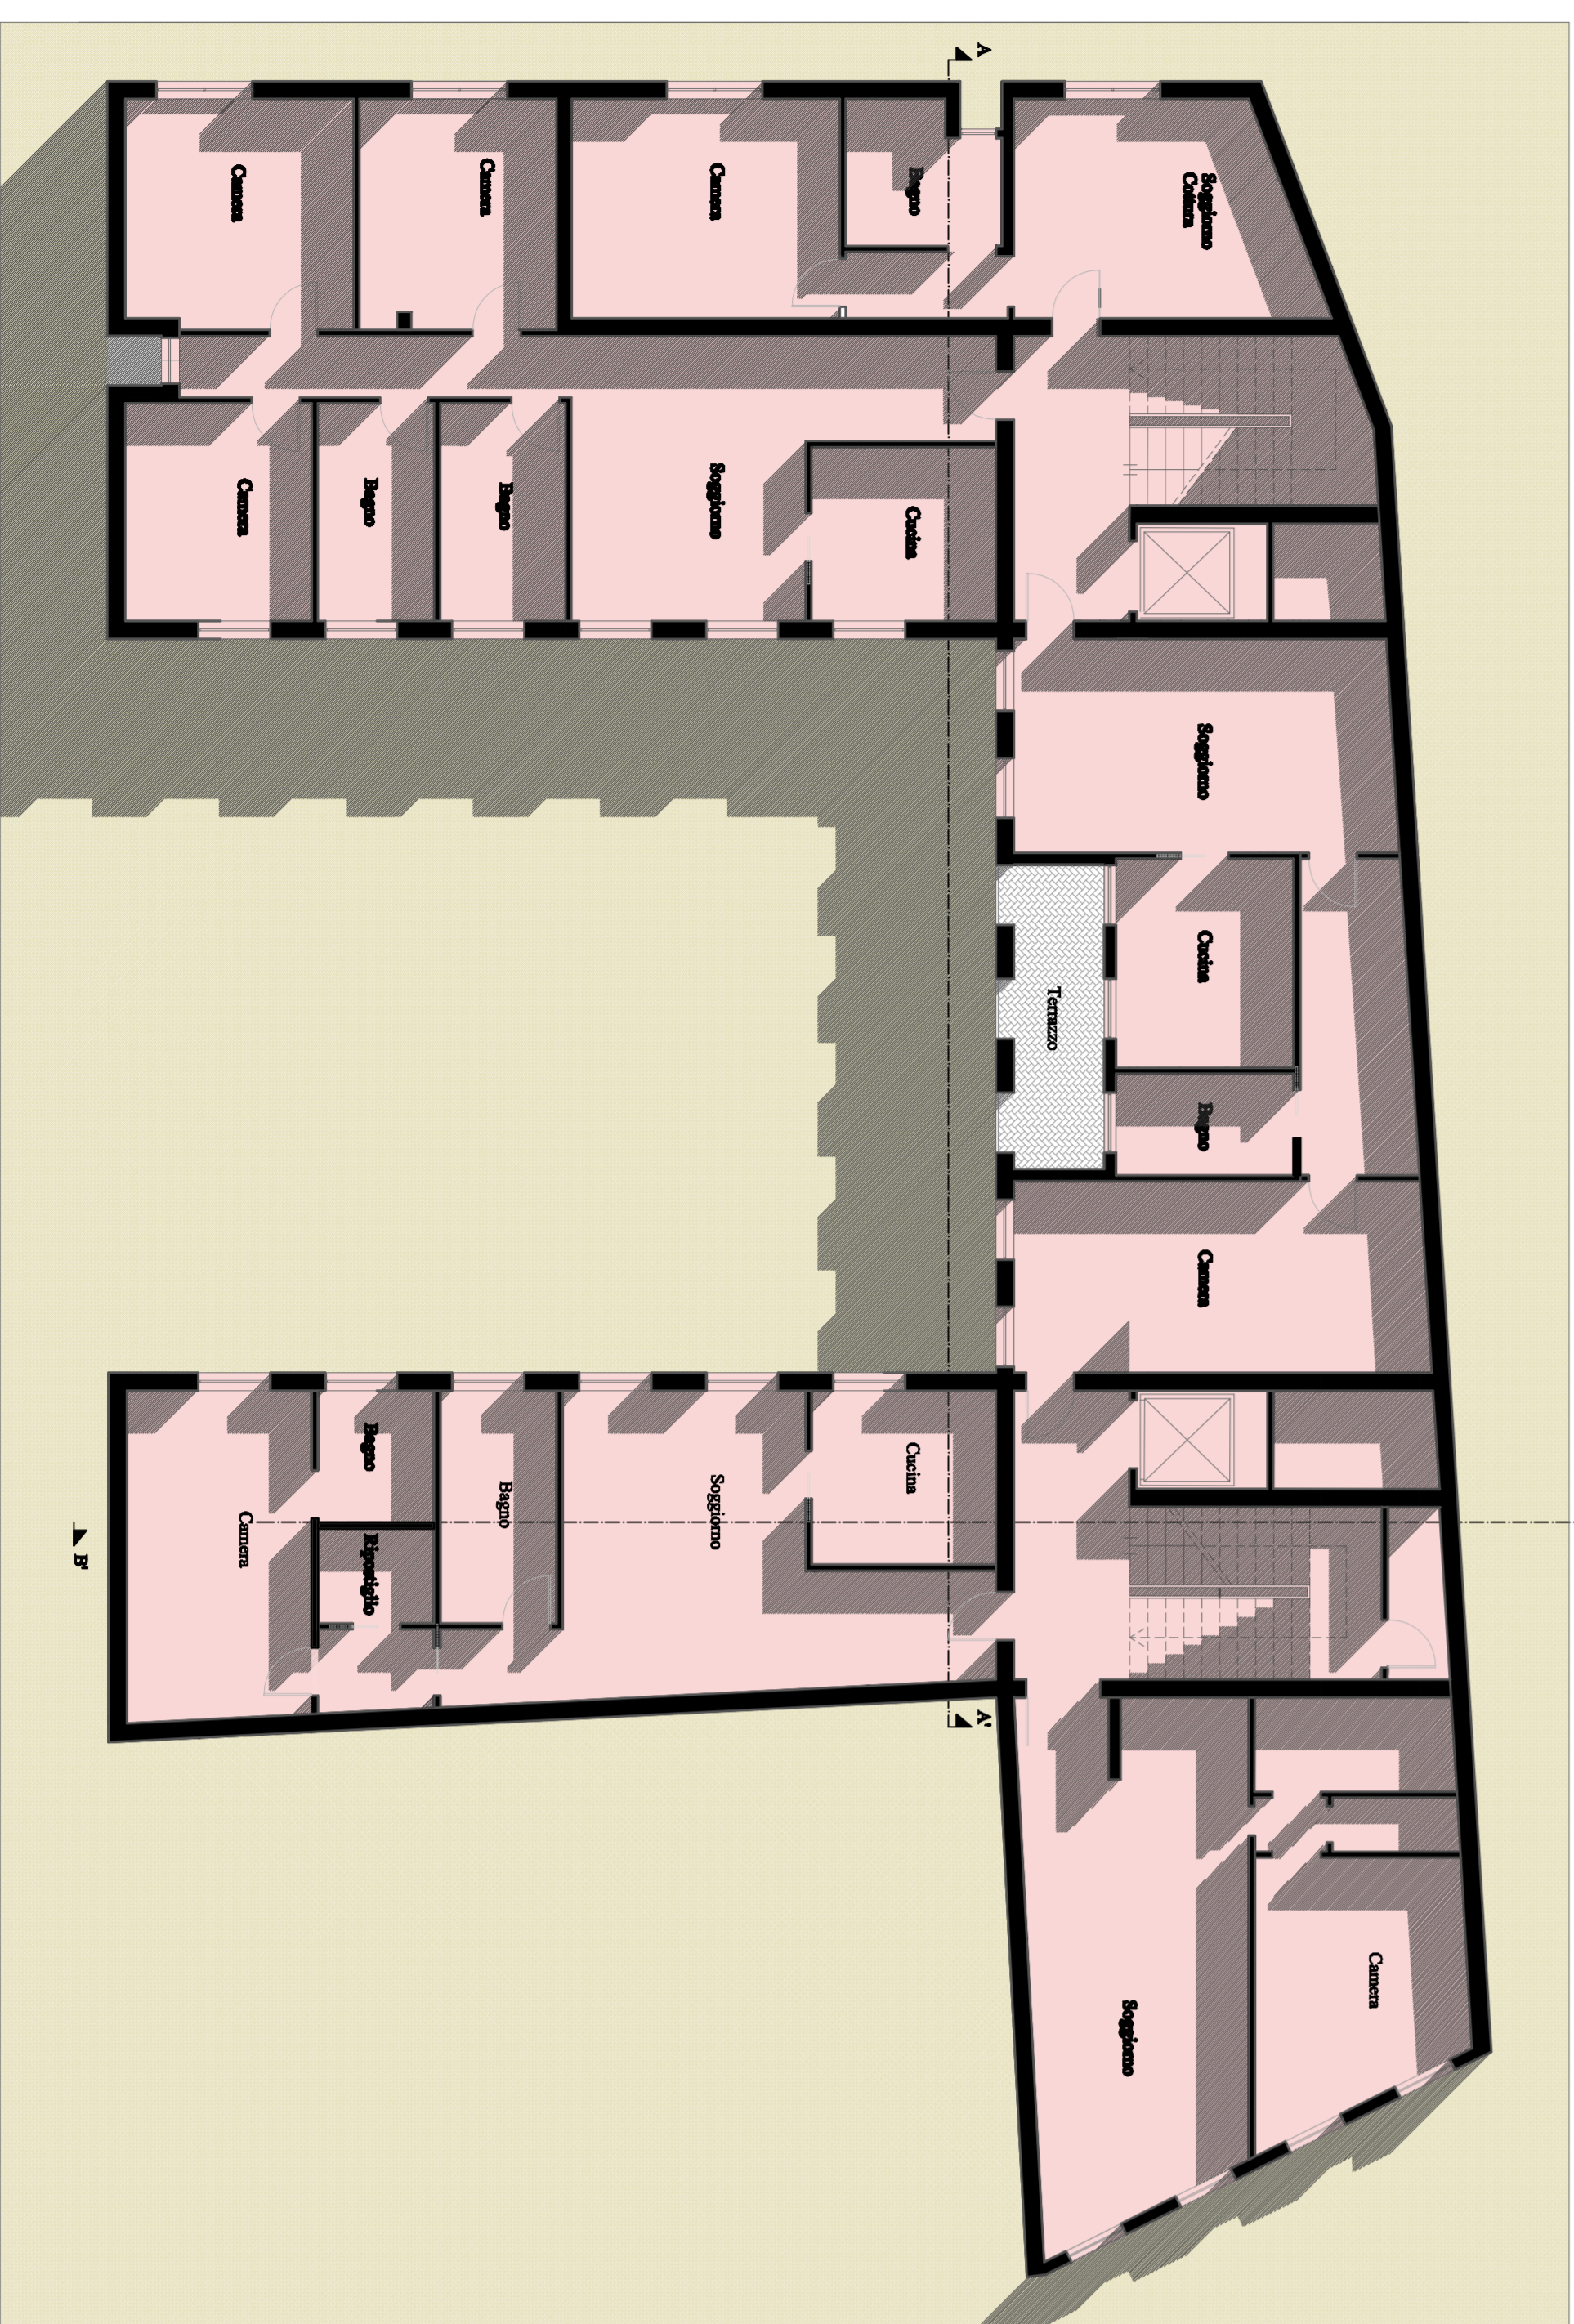

PIANO TIPO

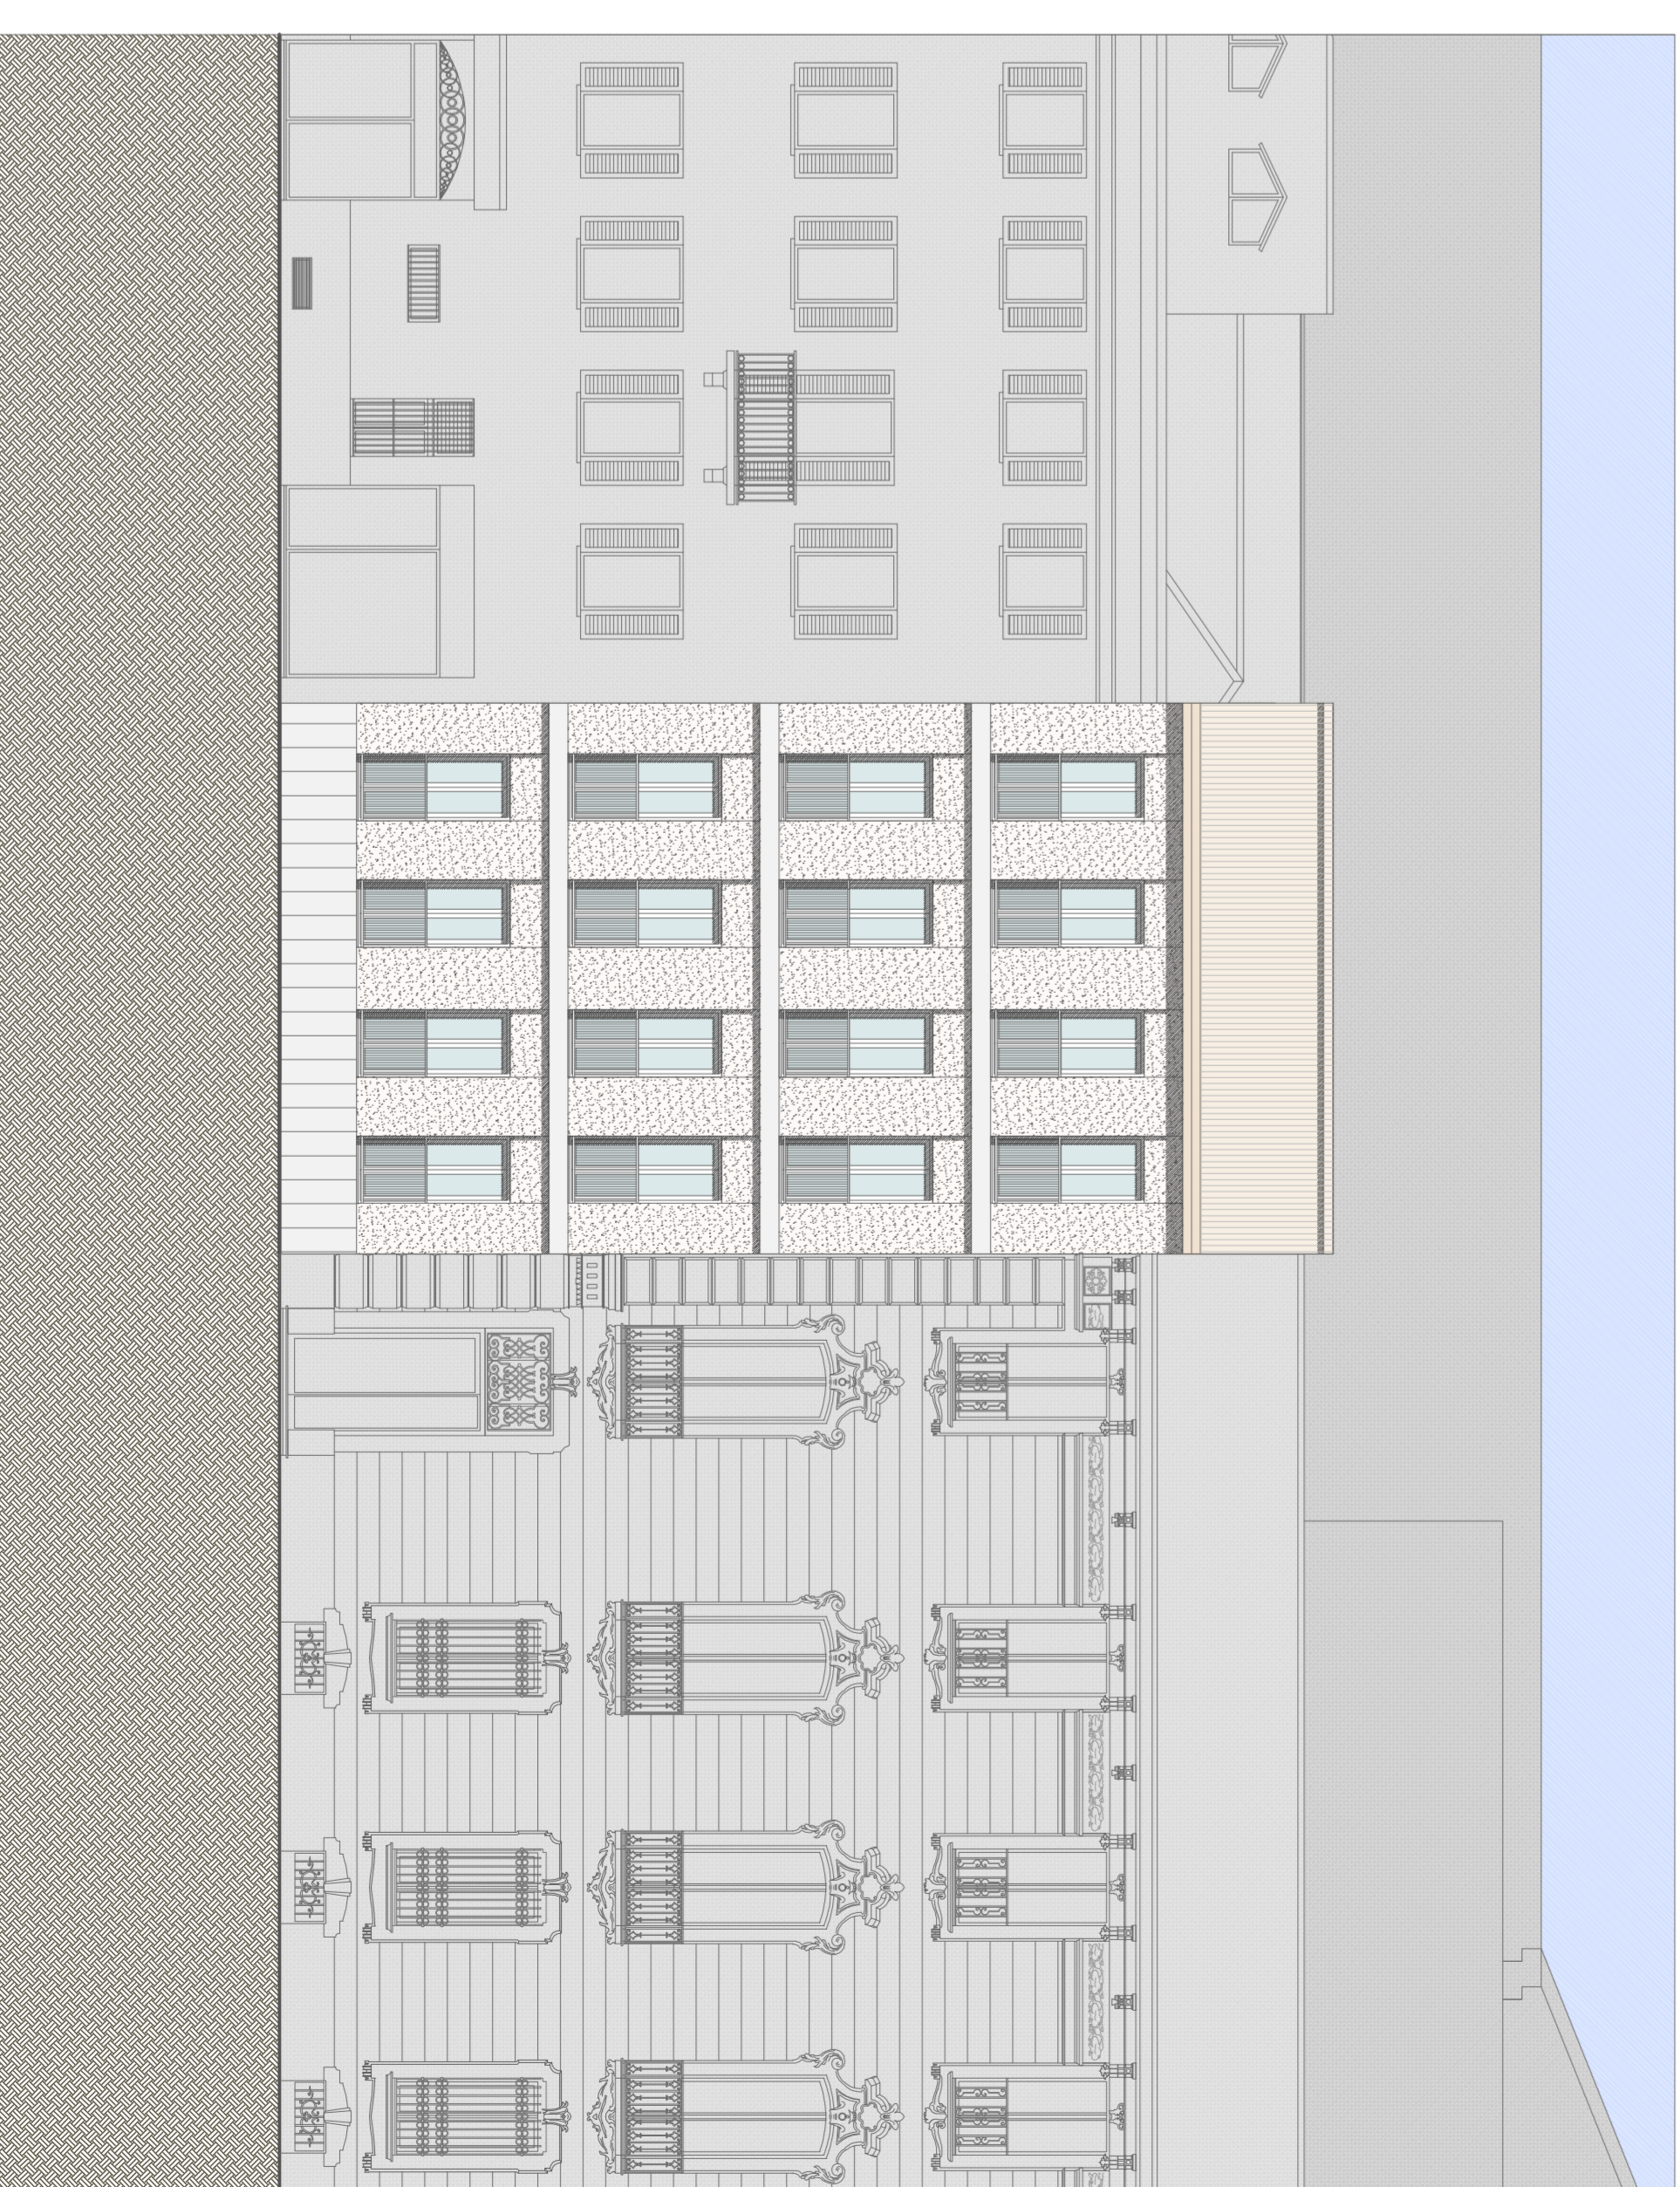

PROSPETTO
Via Santa Maria alla porta