



pianta quota -1.50 ±0.00 | sale conferenze | scala 1:200

sezione funzionale

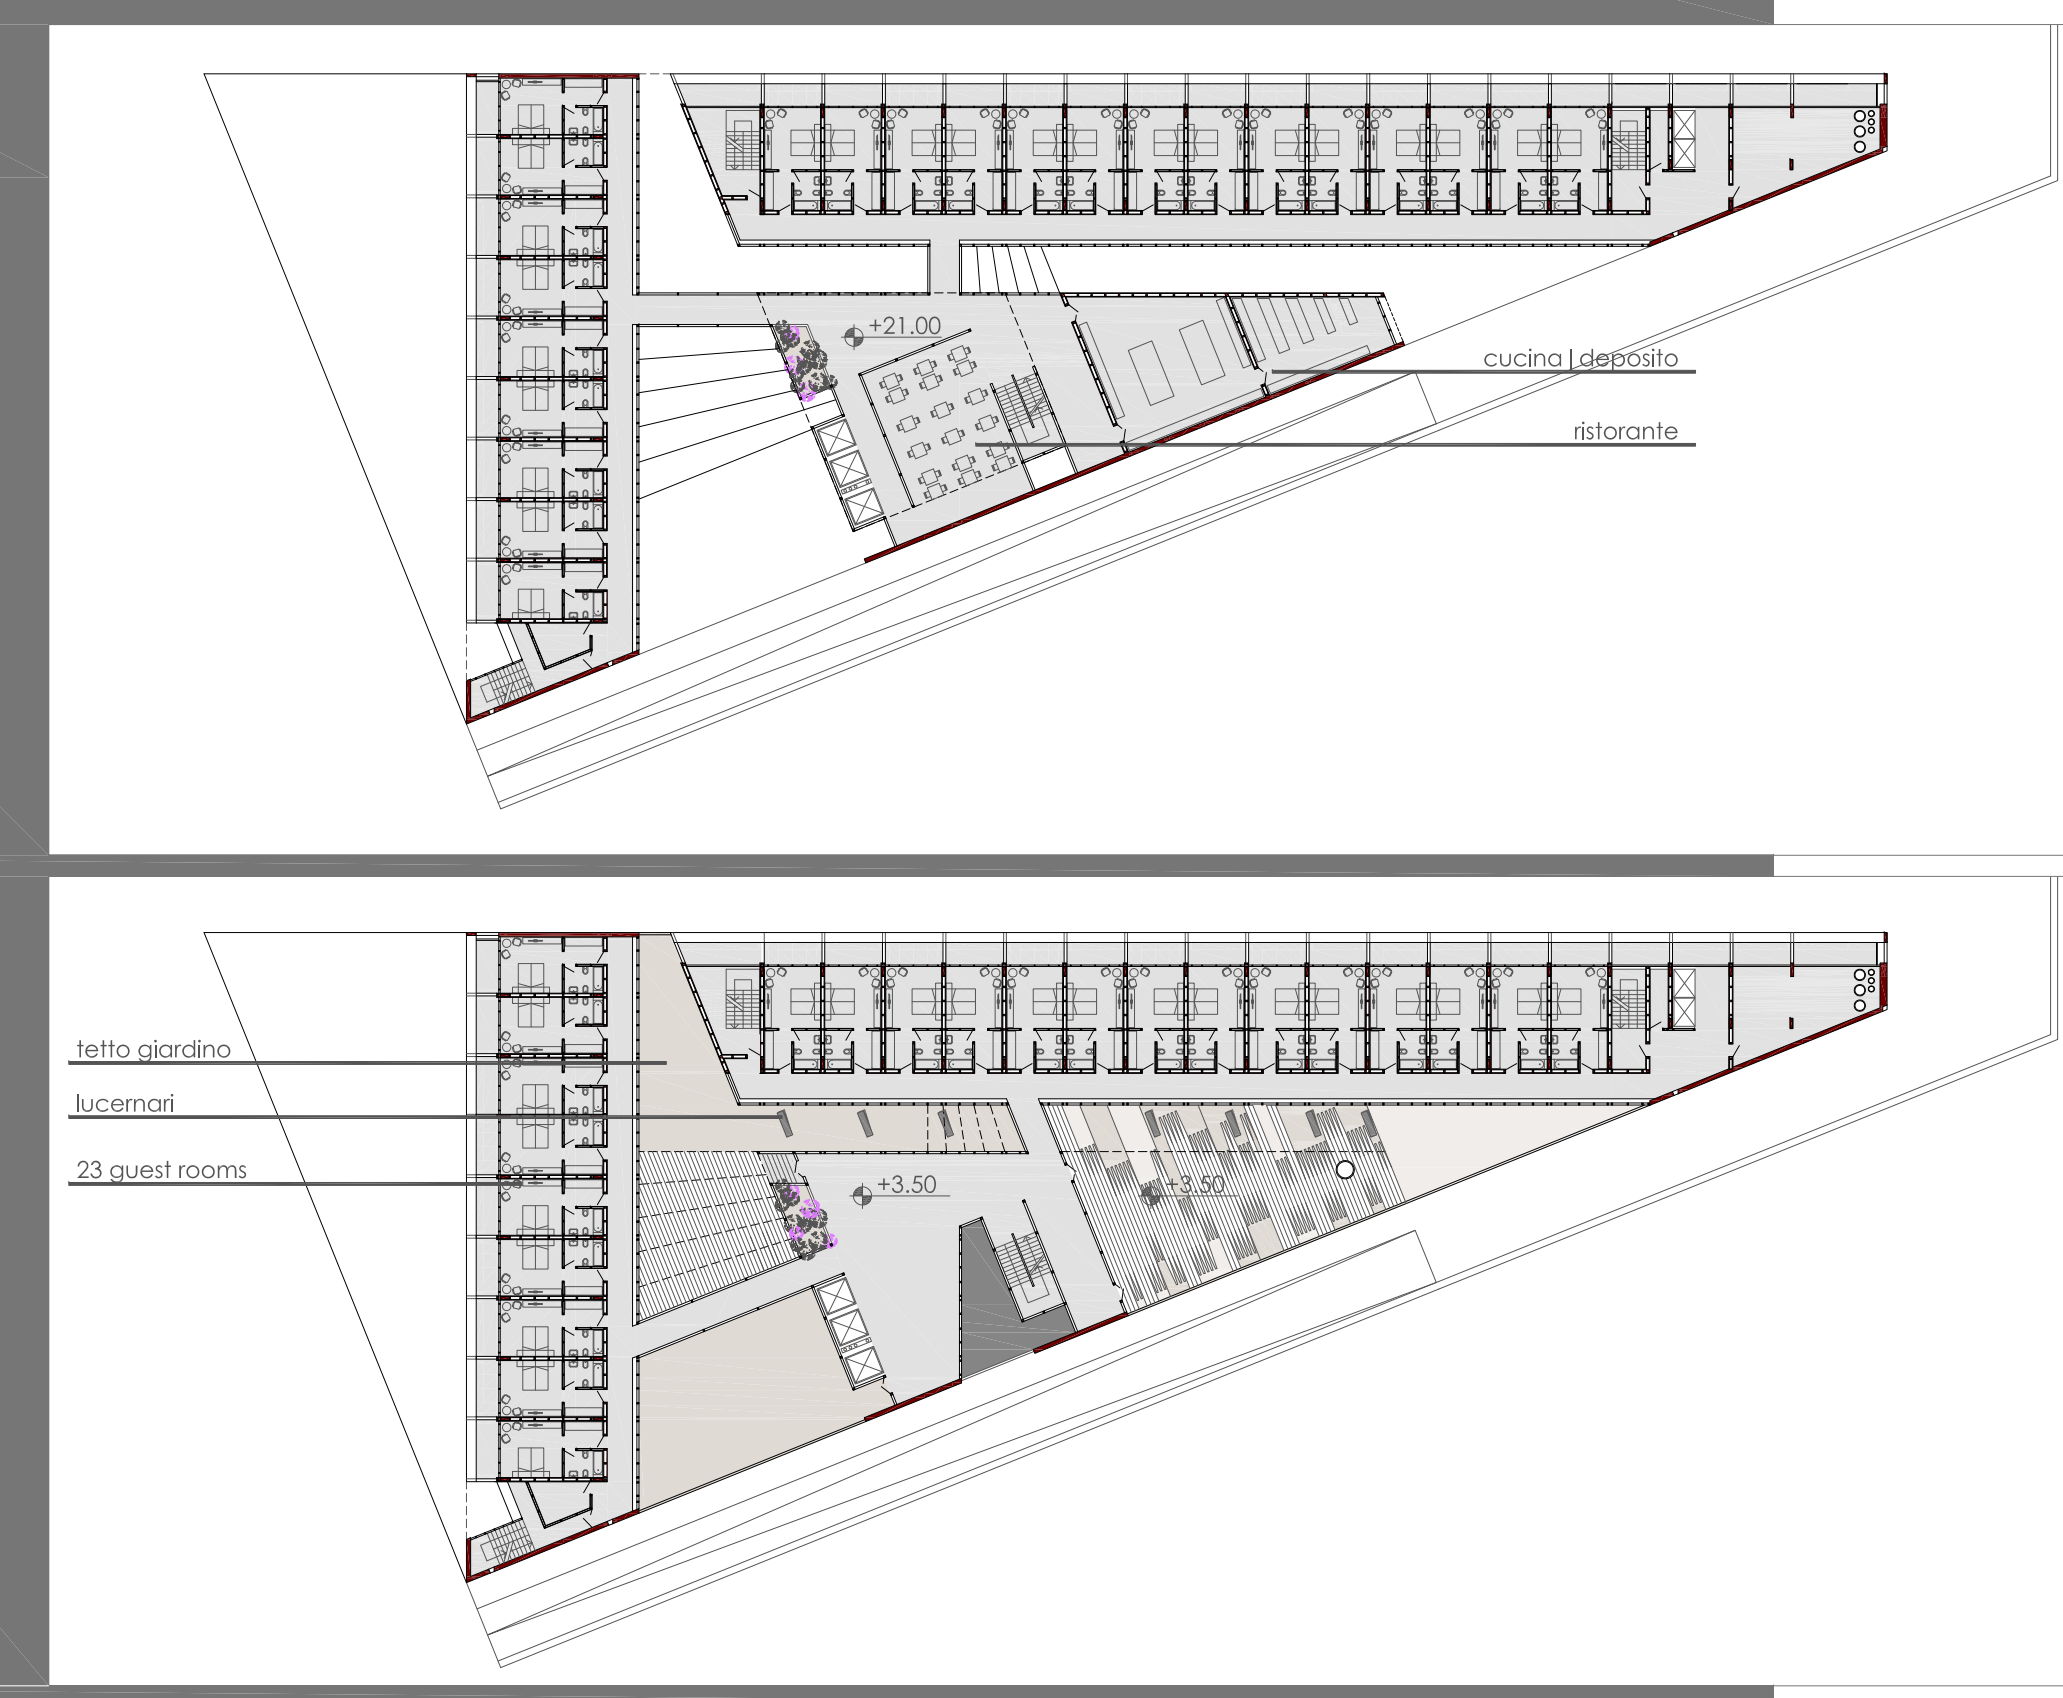


pianta coperture | quota +26.20 | scala 1:1000

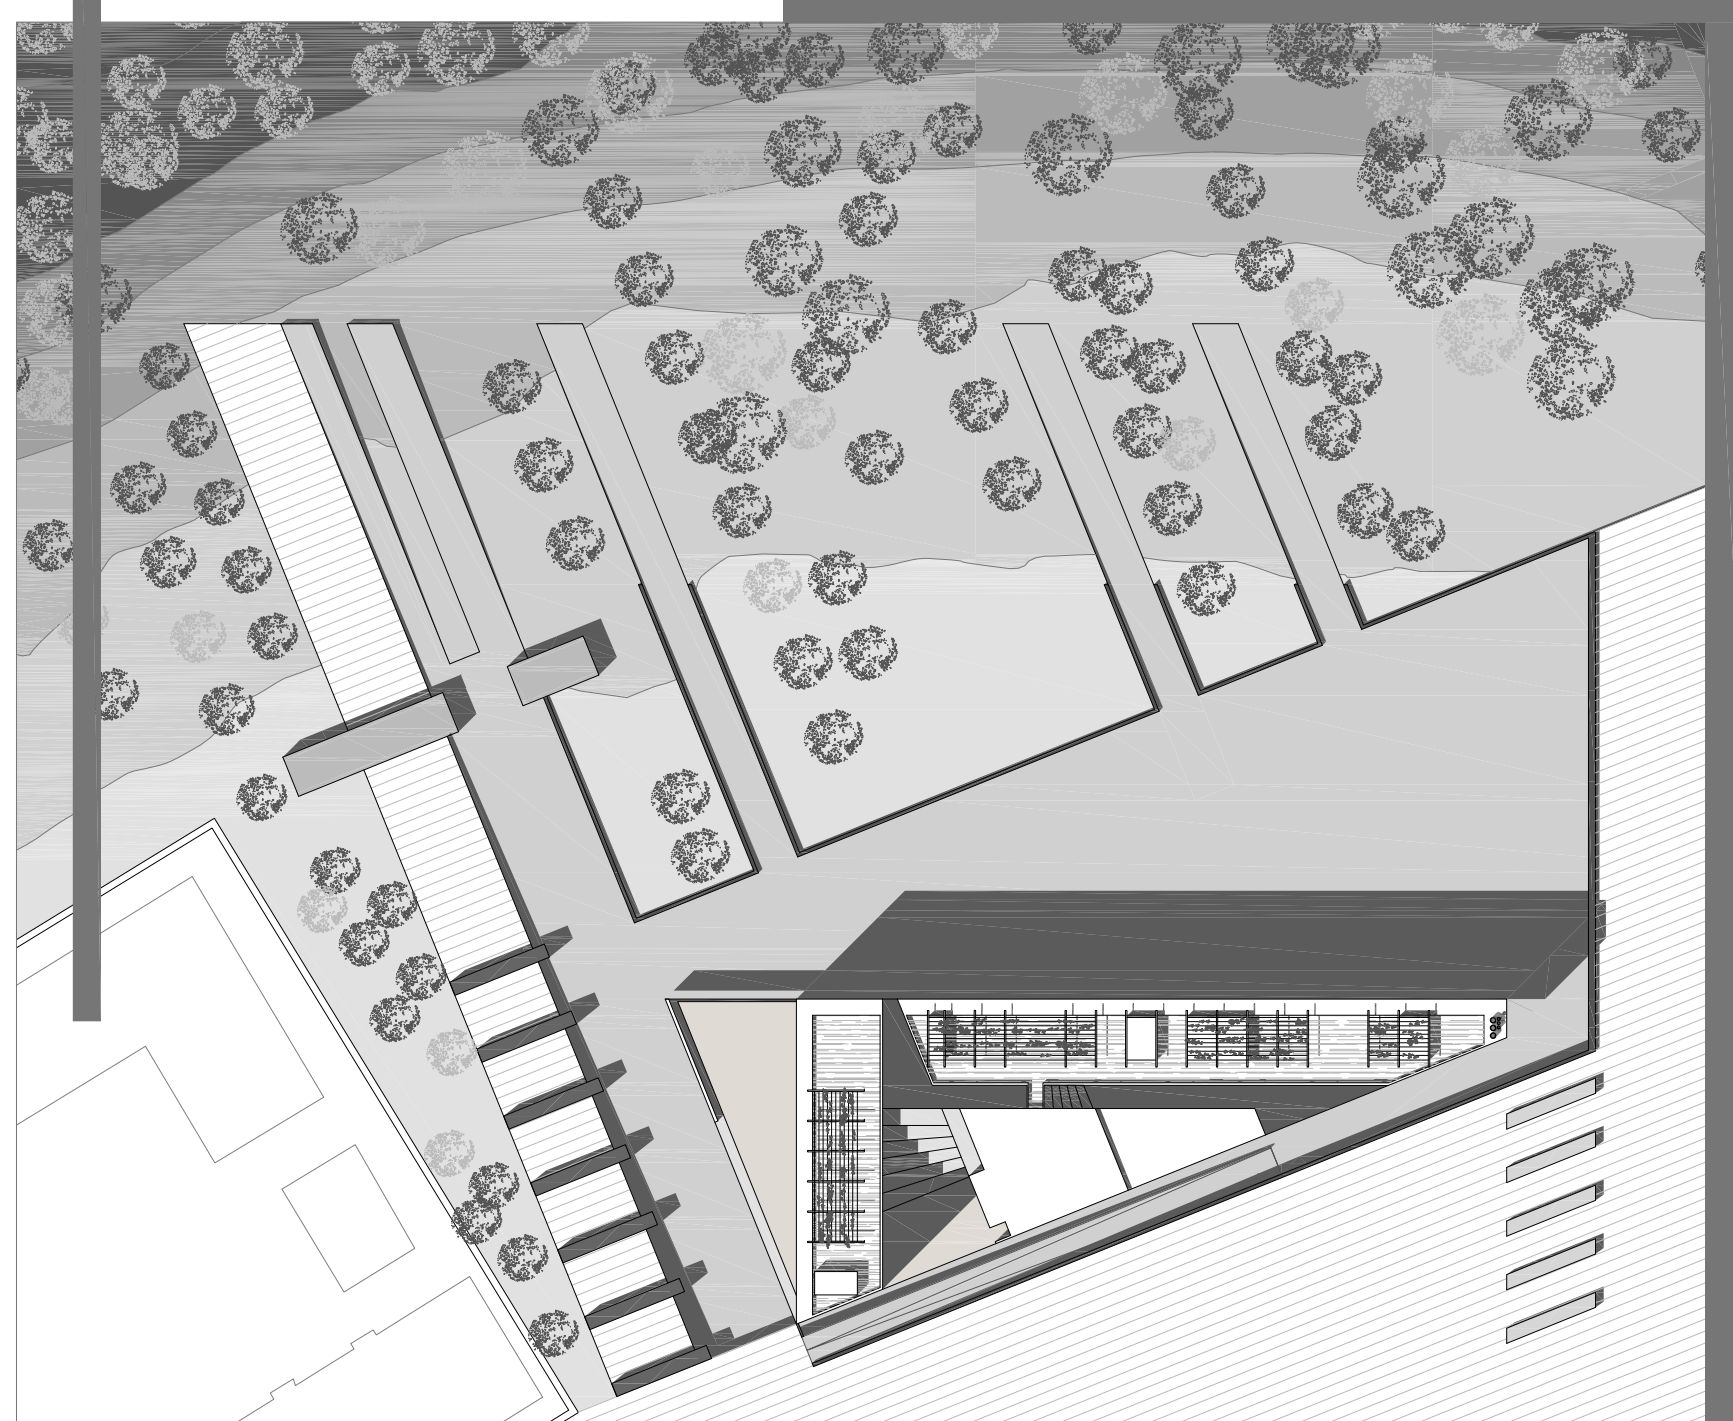

prospetto nord | rapporto con il paesaggio | scala 1:500



prospetto nord | Murellenberg | scala 1:200

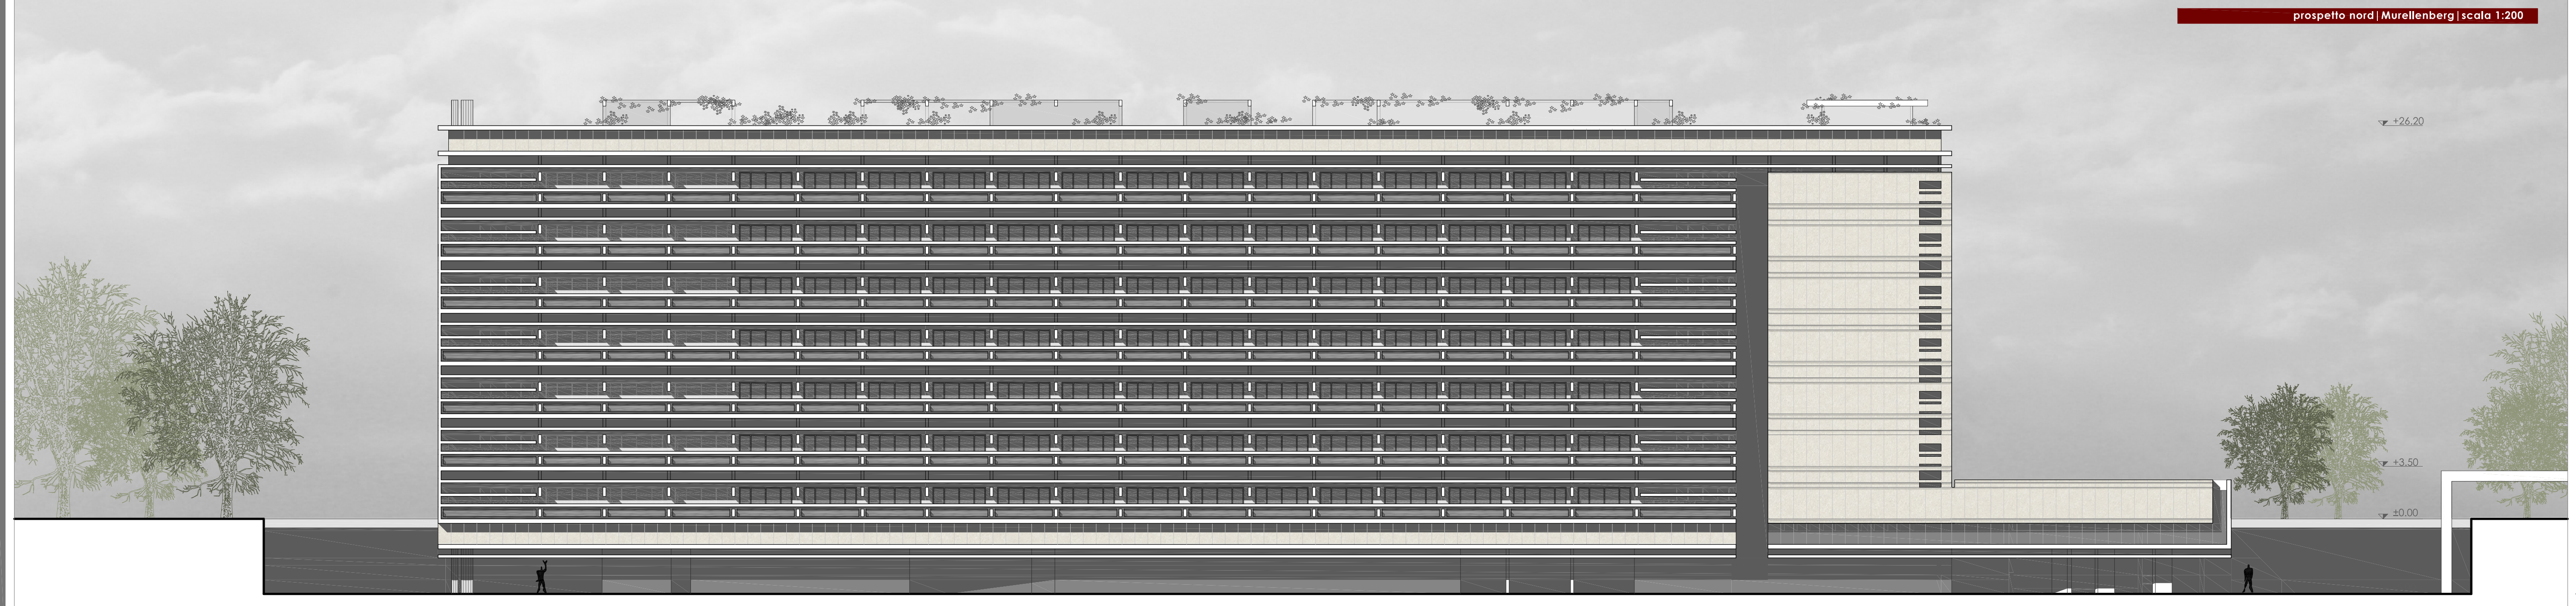

prospetto ovest | guest rooms | sale conferenze | scala 1:200

