



SEZIONE LONGITUDINALE; SCALA 1:200



SEZIONE TRASVERSALE; SCALA 1:200

STRATIFICAZIONE DELLA PISTA

- 01 BALAUSTRATA IN ALLUMINIO E PLEXIGLASS
- 02 STRATO DI GHIACCIO, 4cm min.
- 03 COPERTURA IN TESSUTO
- 04 CANALINE IN EVA
- 05 CONDOTTE DEL LIQUIDO REFRIGERANTE
- 06 FONDO PISTA IN PVC
- 07 TAVOLATO IN LEGNO

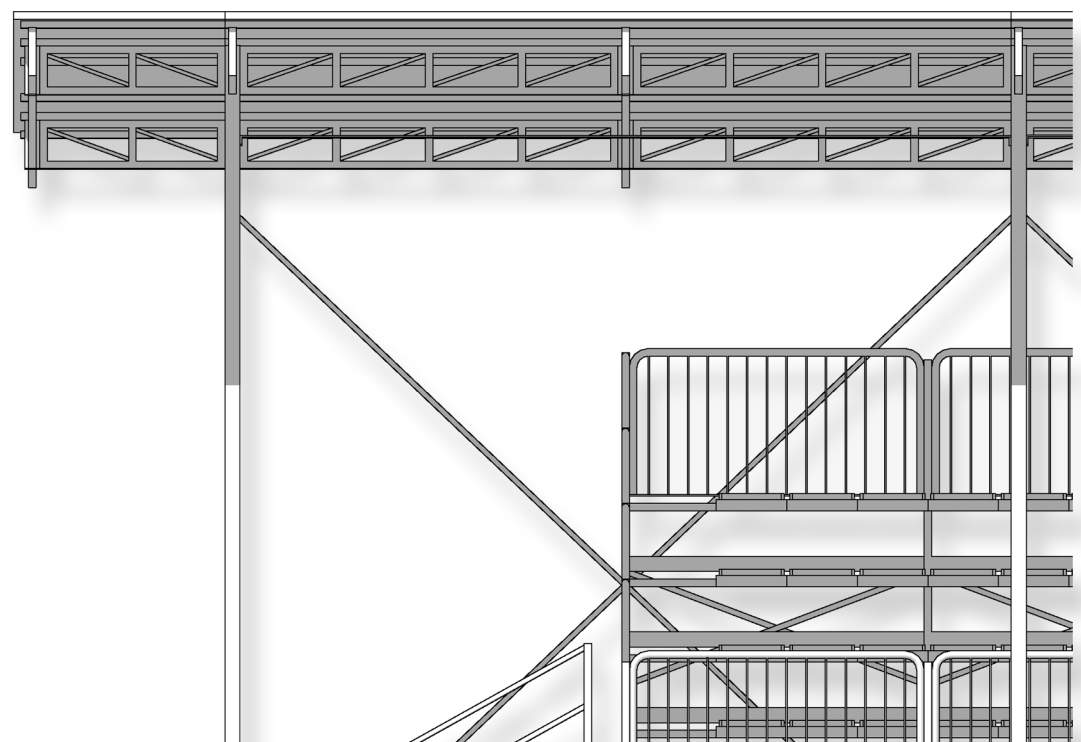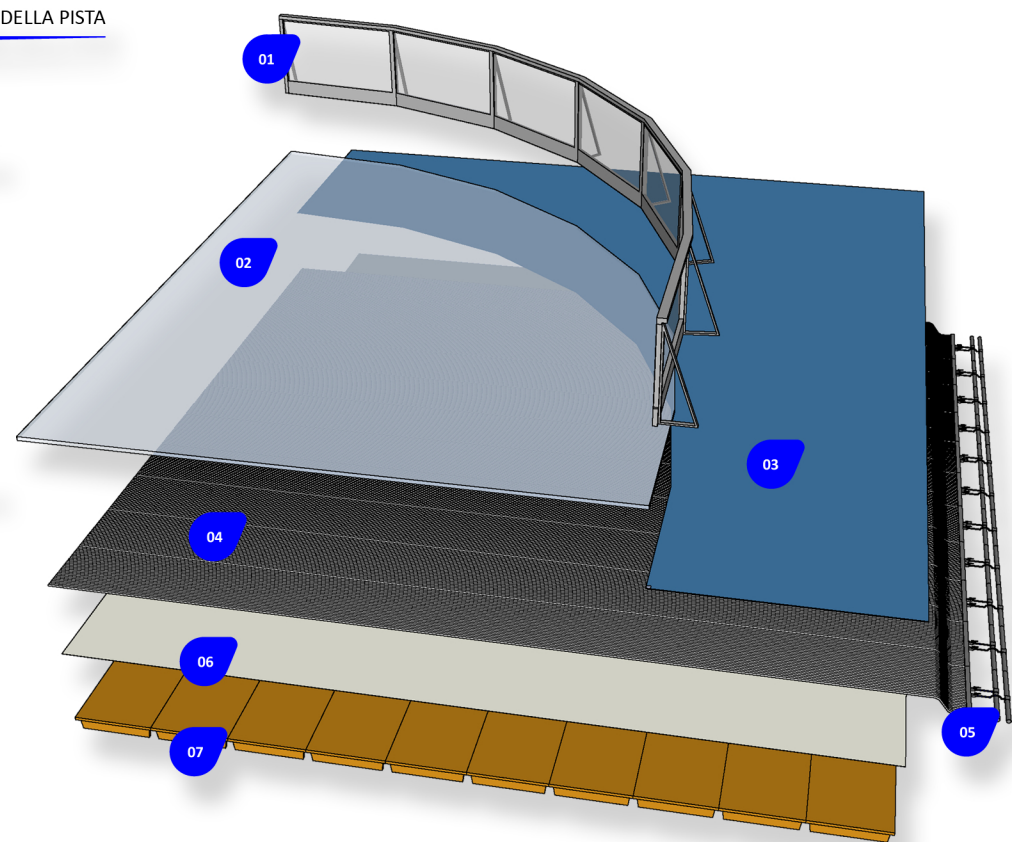

SEZIONE LONGITUDINALE PARZIALE; SCALA 1:20