


SEZIONI TIPO

MOBILITA' CICLABILE



DEPOSITO SICURO BICICLETTE PER ALMENO IL 10% DEGLI UTENTI DELL'AREA (circa 1.000 persone)

SPAZI PUBBLICI

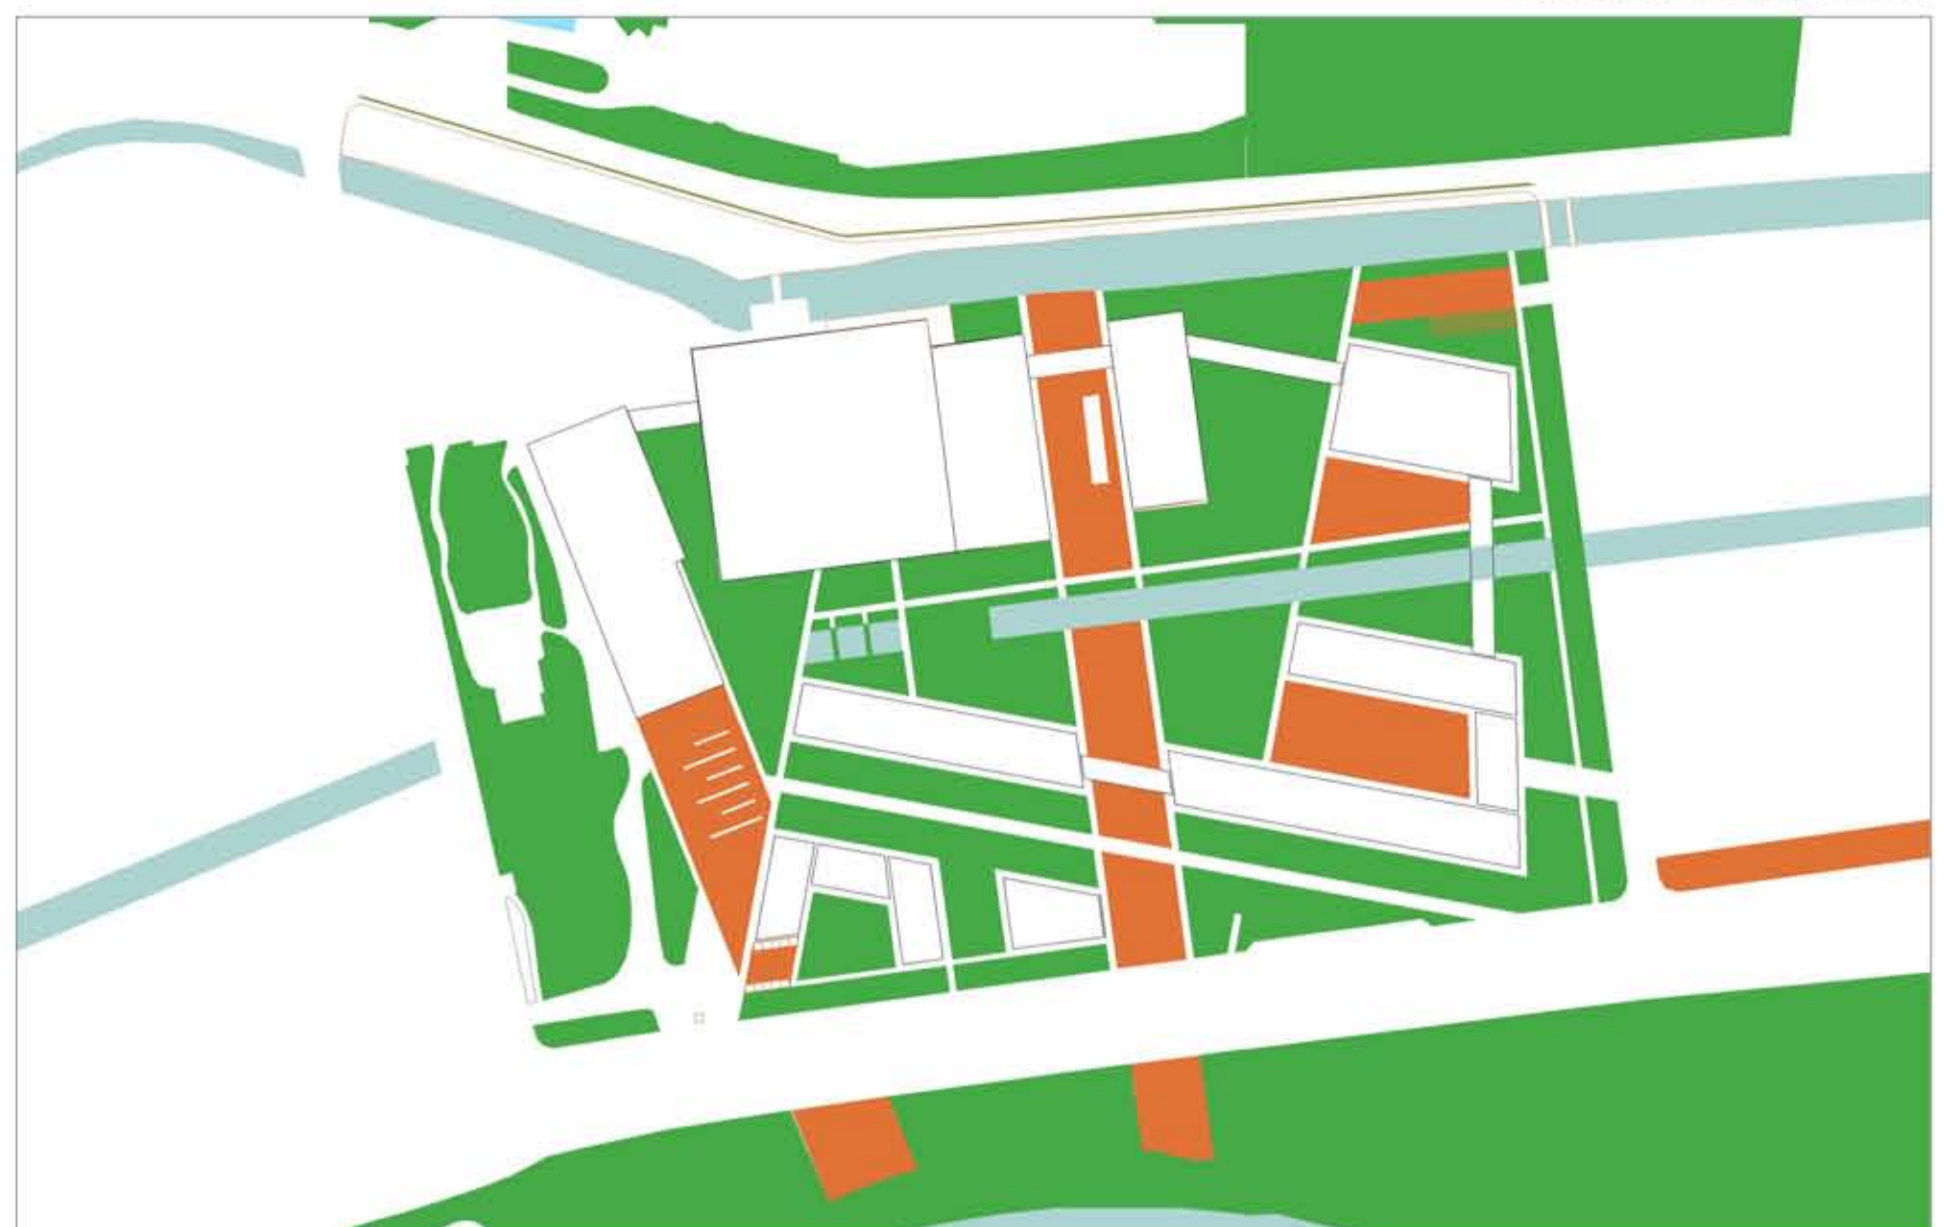


SPAZI PUBBLICI (piazze o parchi) PER ALMENO 670 mq - PREVISTI IN PROGETTO PIU' DI 43.000 MQ

VERDE URBANO- ALBERATURE




ALBERATURE SU ALMENO IL 60% DEI LATI DELLE STRADE NUOVE E DI PROGETTO

MOBILITA' - MEZZI PUBBLICI

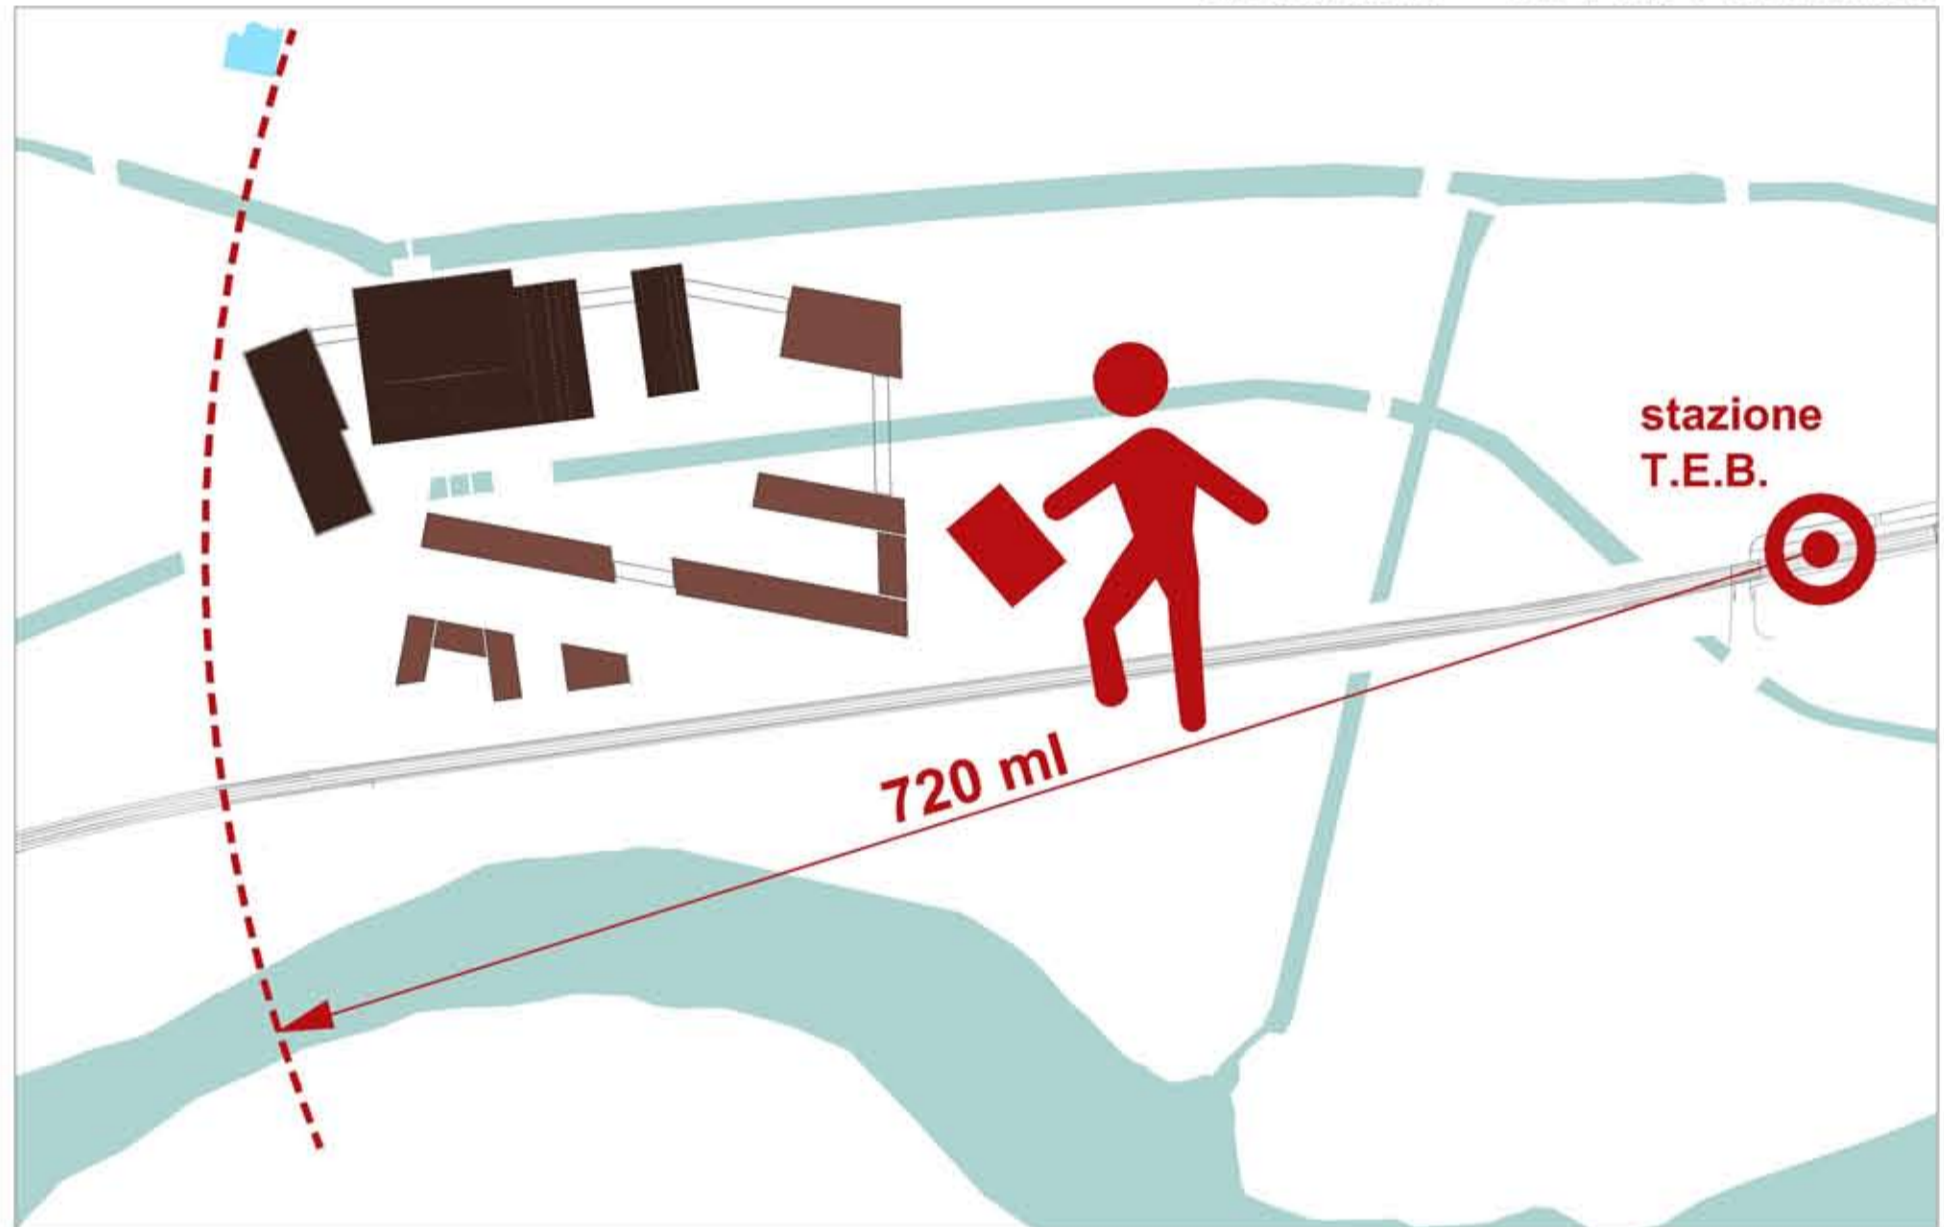


DISTANZA INFERIORE A 800 DA AUTUBUS RAPIDI O FERROVIE PESANTI O LEGGERE

PERMEABILITA' DEI SUOLI

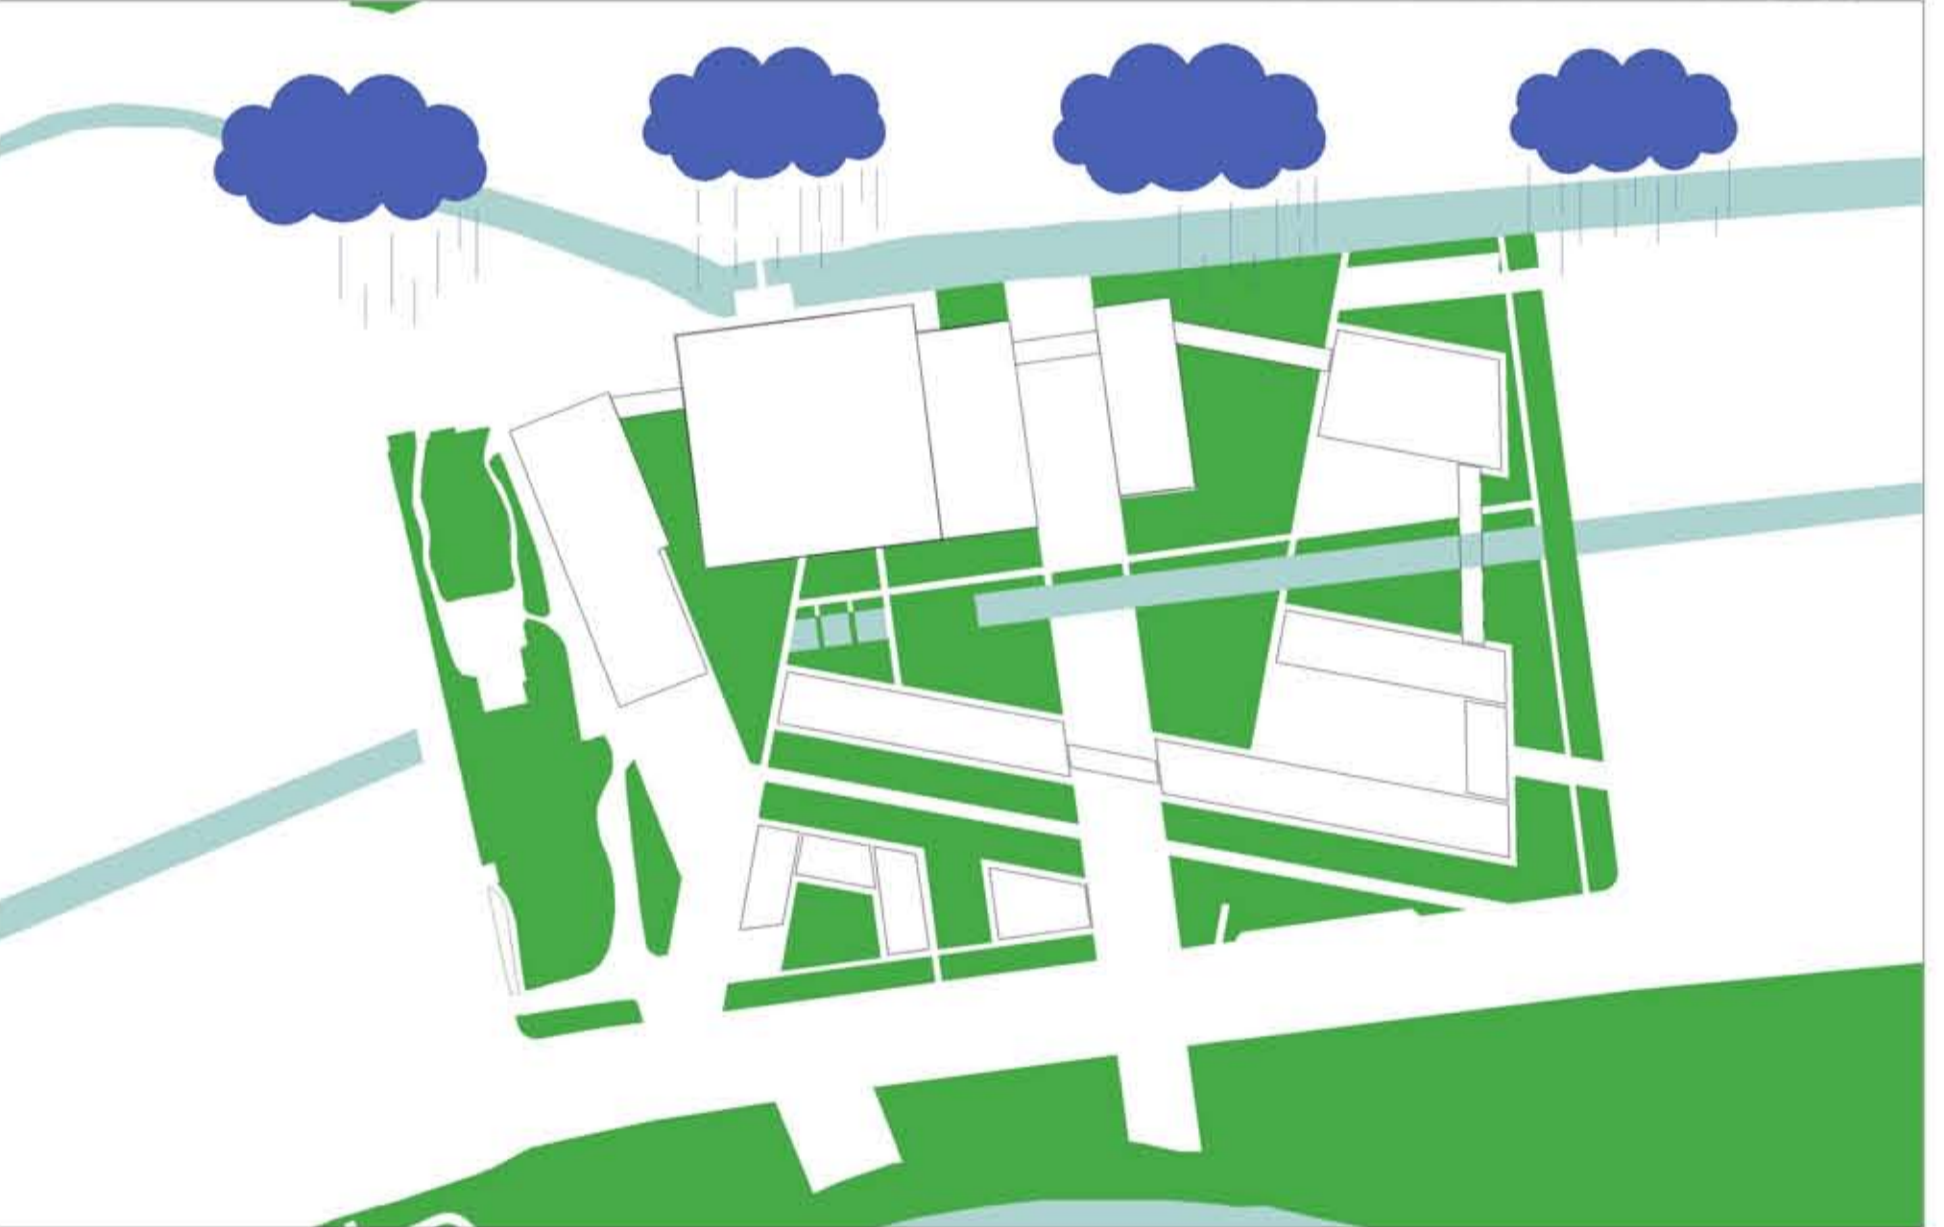


L'80% DELLE ACQUE PIOVANE DEVE ESSERE ASSORBITO DAL SUOLO - PREVISTO 82%

ORIENTAMENTO EDIFICI

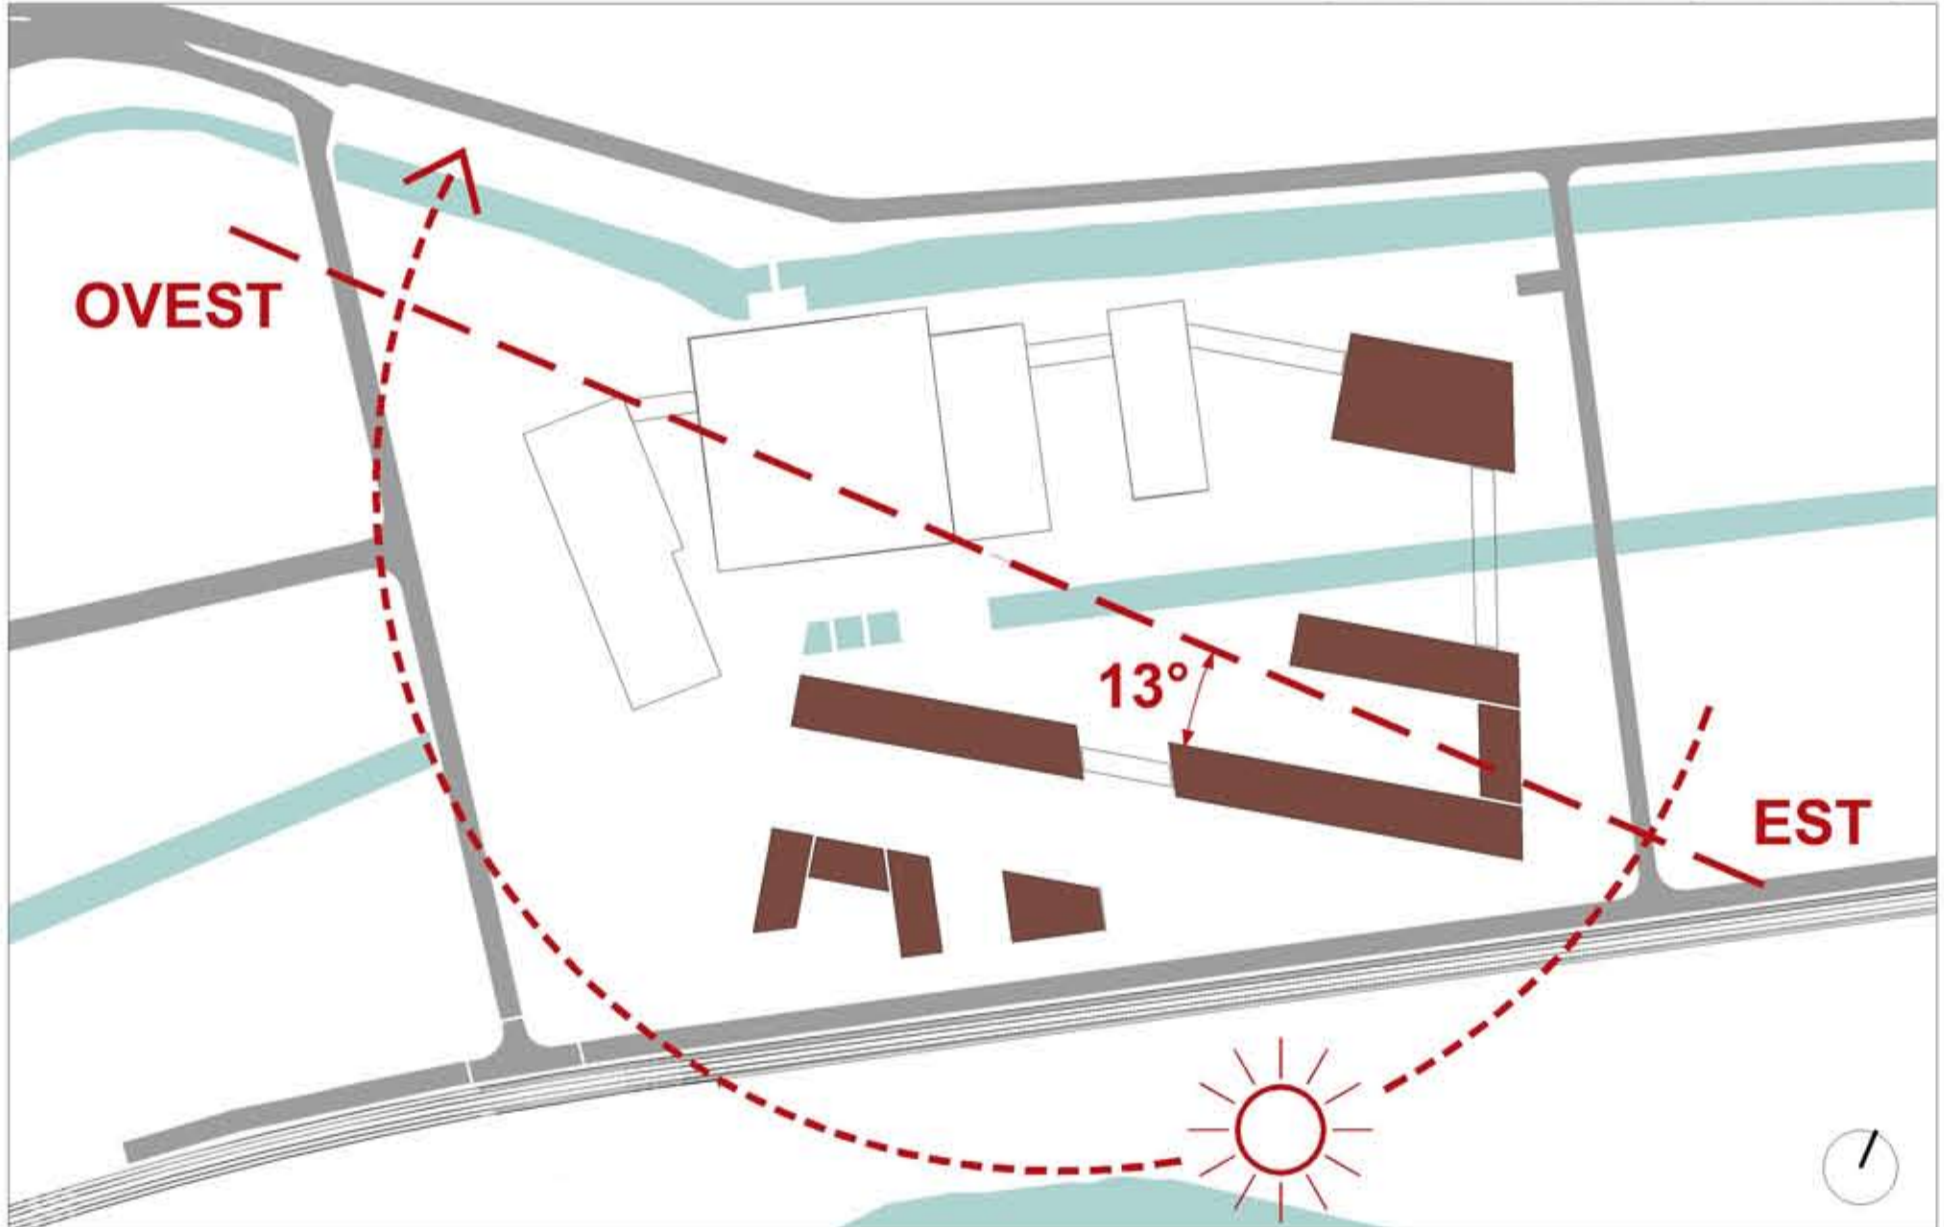

ORIENTAMENTO DEGLI EDIFICI PER ALMENO IL 75% LUNGO L'ASSE EST-OVEST - PREVISTO PER CIRCA 85% DEI NUOVI EDIFICI

RIUSO EDIFICI ESISTENTI

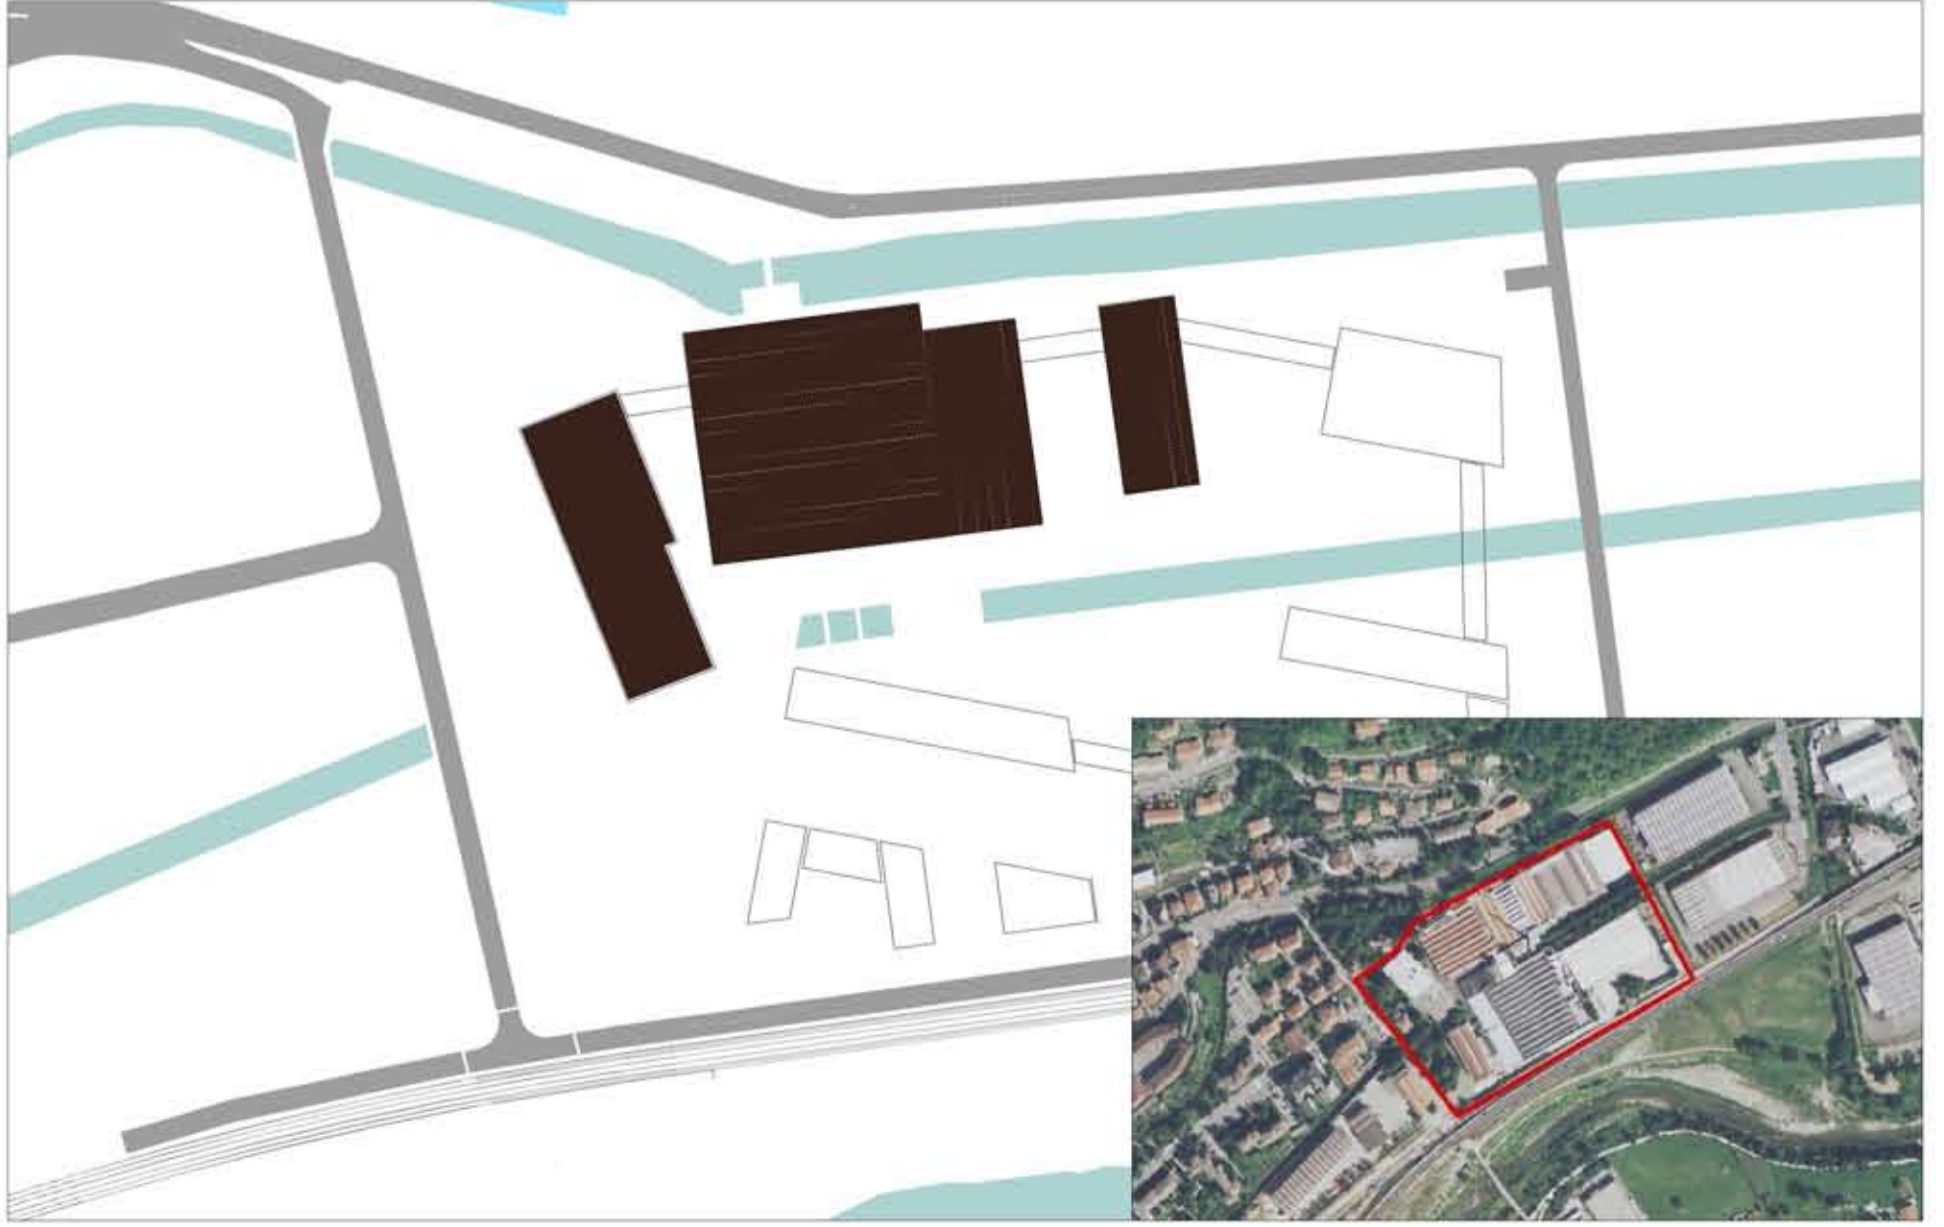

RICICLARE ALMENO IL 20% DEGLI EDIFICI ESISTENTI - PREVISTO IL 24%

TETTI VERDI



UTILIZZO DEL TETTO VERDE PER ALMENO IL 50% DELL'AREA DI COPERTURA DEGLI EDIFICI NUOVI - PREVISTO IL 100%

VERIFICA DEI CRITERI LEED