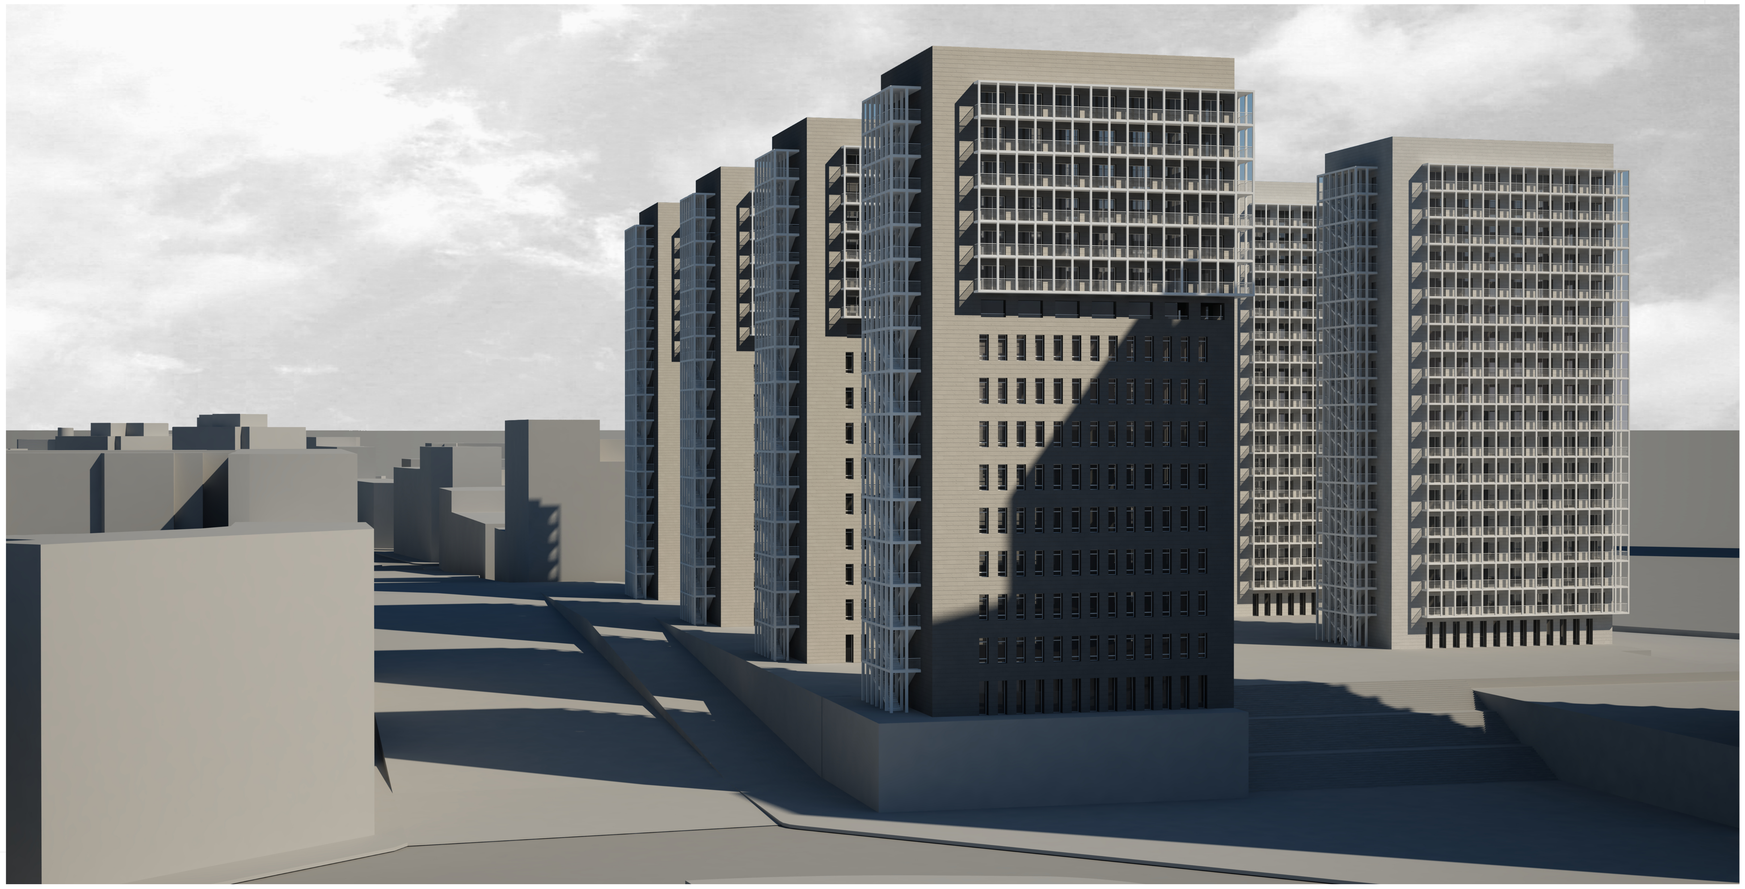

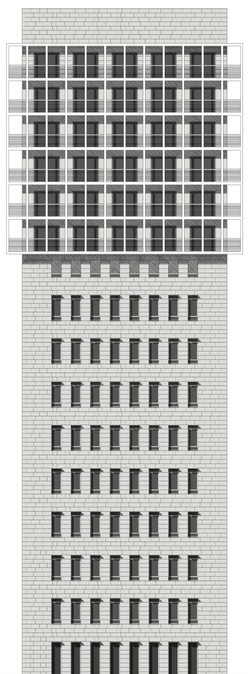

PROSPETTO SUD-OVEST

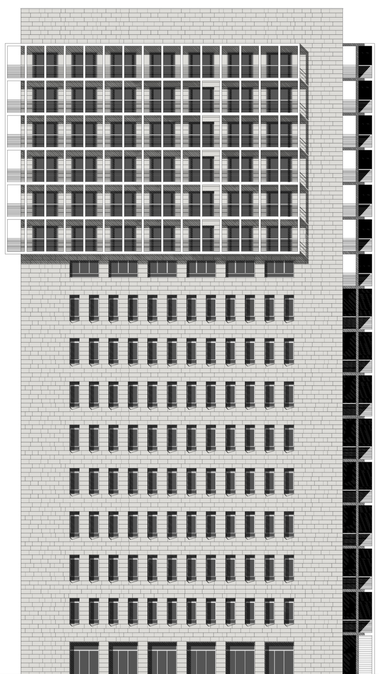

PROSPETTO SUD-EST

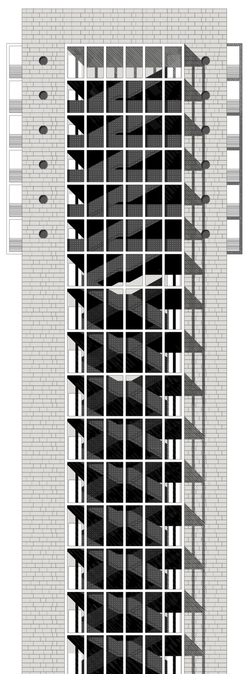

PROSPETTO NORD-EST

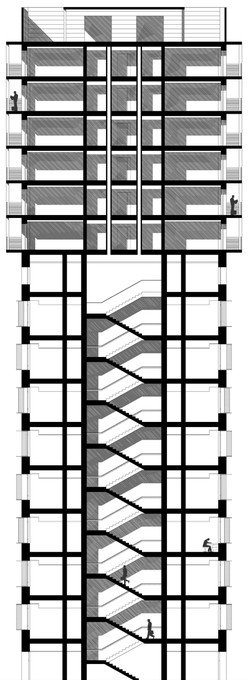

SEZIONE AA

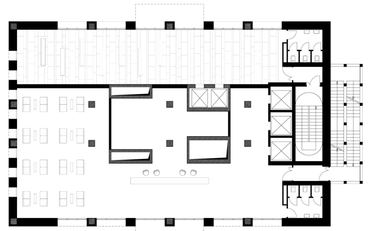

PIANTA PIANO TERRA

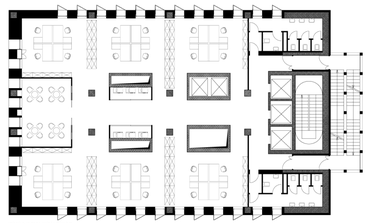

PIANTA PIANO TIPO UFFICI 2

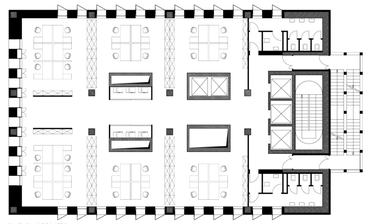

PIANTA PIANO TIPO UFFICI

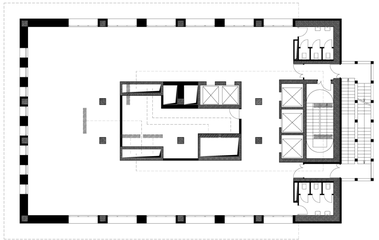

PIANTA PIANO TECNICO (QUOTA +36.00m)

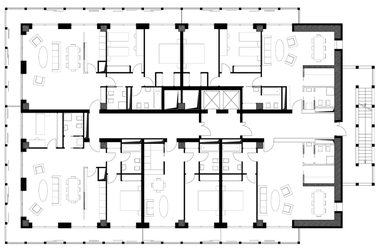

PIANTA PIANO TIPO RESIDENZA

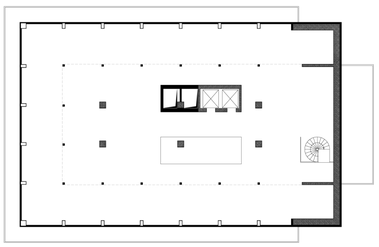

PIANTA COPERTURA

POLITECNICO DI MILANO, Facoltà di Architettura Civile - A.A. 2009/2010
Tesi di Laurea Specialistica in ARCHITETTURA DELLE COSTRUZIONI
Professori: Adalberto Del Bo, P. Bassi, C.A. Castiglioni, F. Bruno, T. Poli
Collaboratori: F. Scotti, L. Leone, S. Perego, G.P. Turini.

MILANO SCALI FERROVIARI. LO SCALO DI PORTA ROMANA
EDIFICI A TORRE
Torre mista, tecnologia e impianti scala 1:50
TAVOLA 5

Luca Da Pont
Matteo Montesi
Marcello Stabile