



PIANTA PIANO TERRA (QUOTA BASAMENTO +8.00)

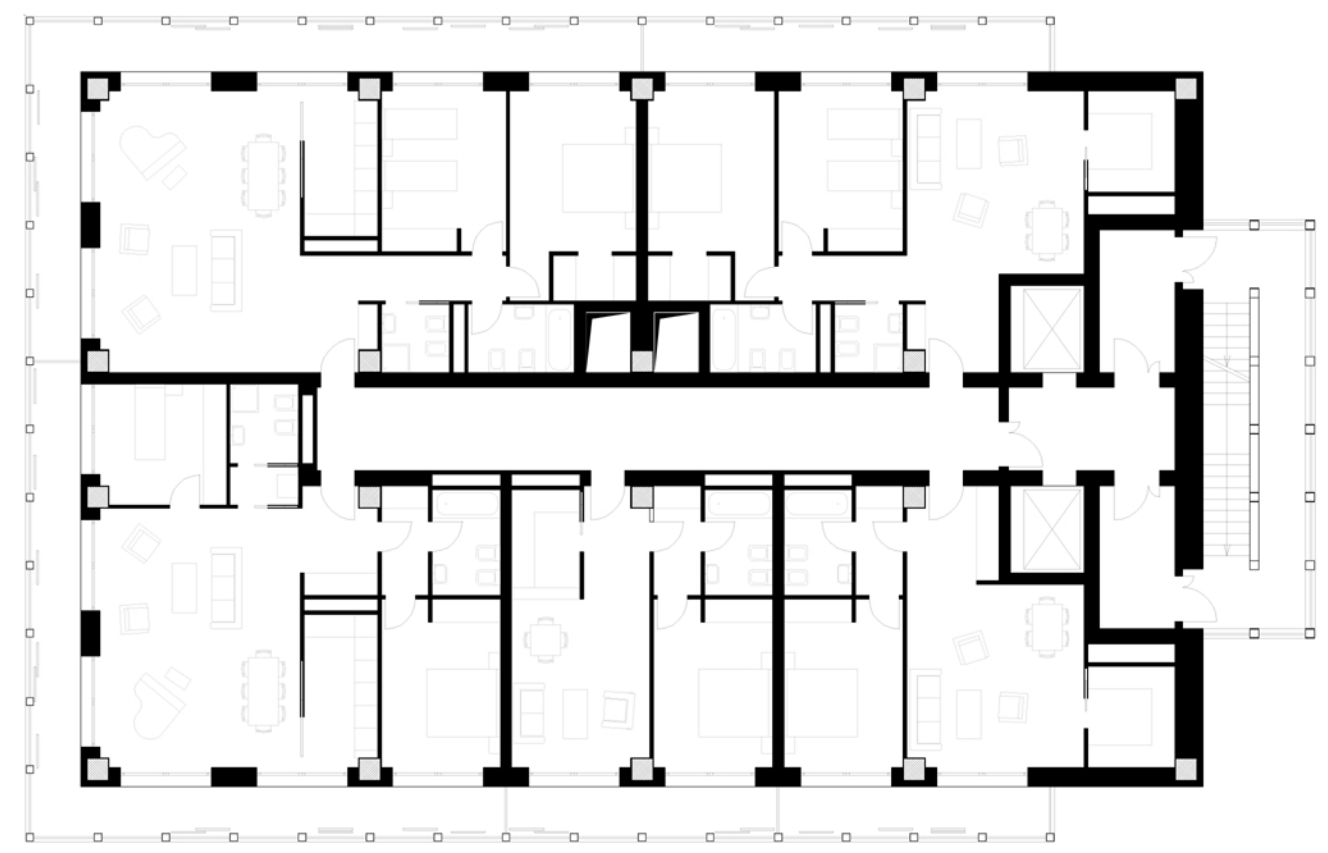


PIANTA PIANO TIPO RESIDENZA

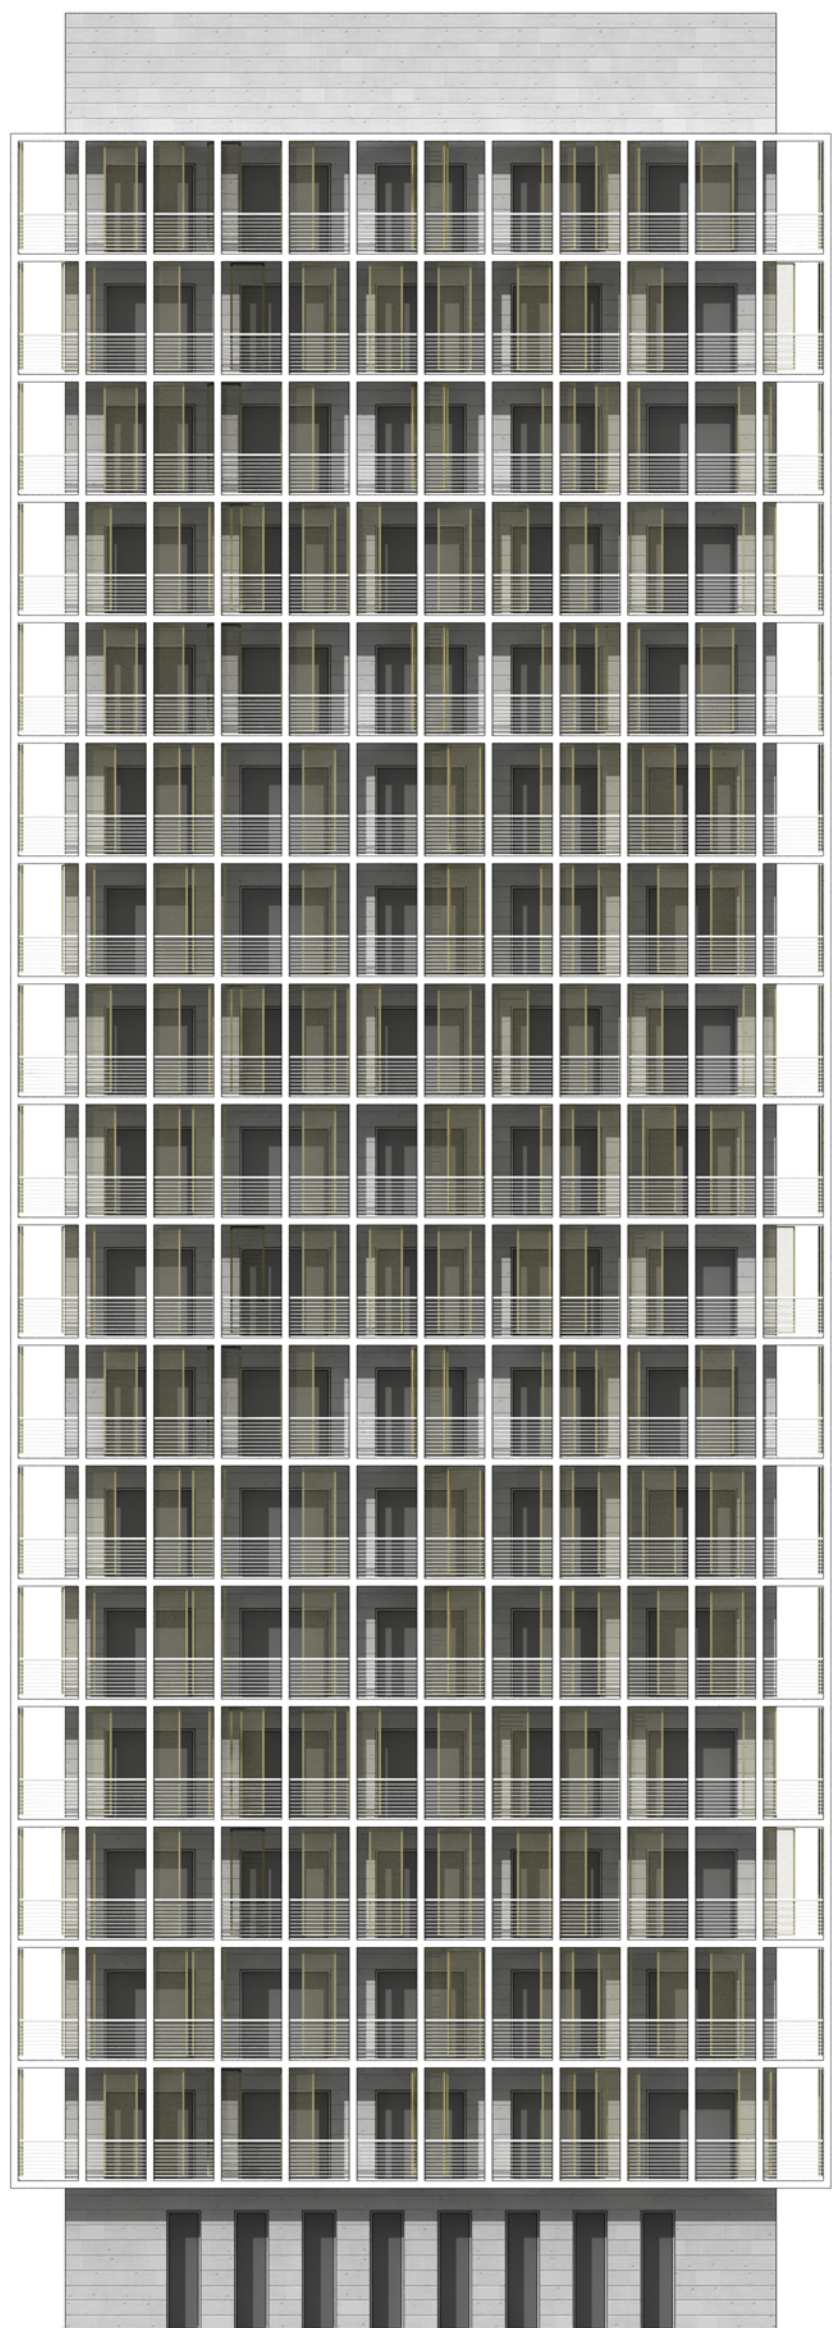

PROSPETTO SUD-OVEST



PROSPETTO SUD-EST

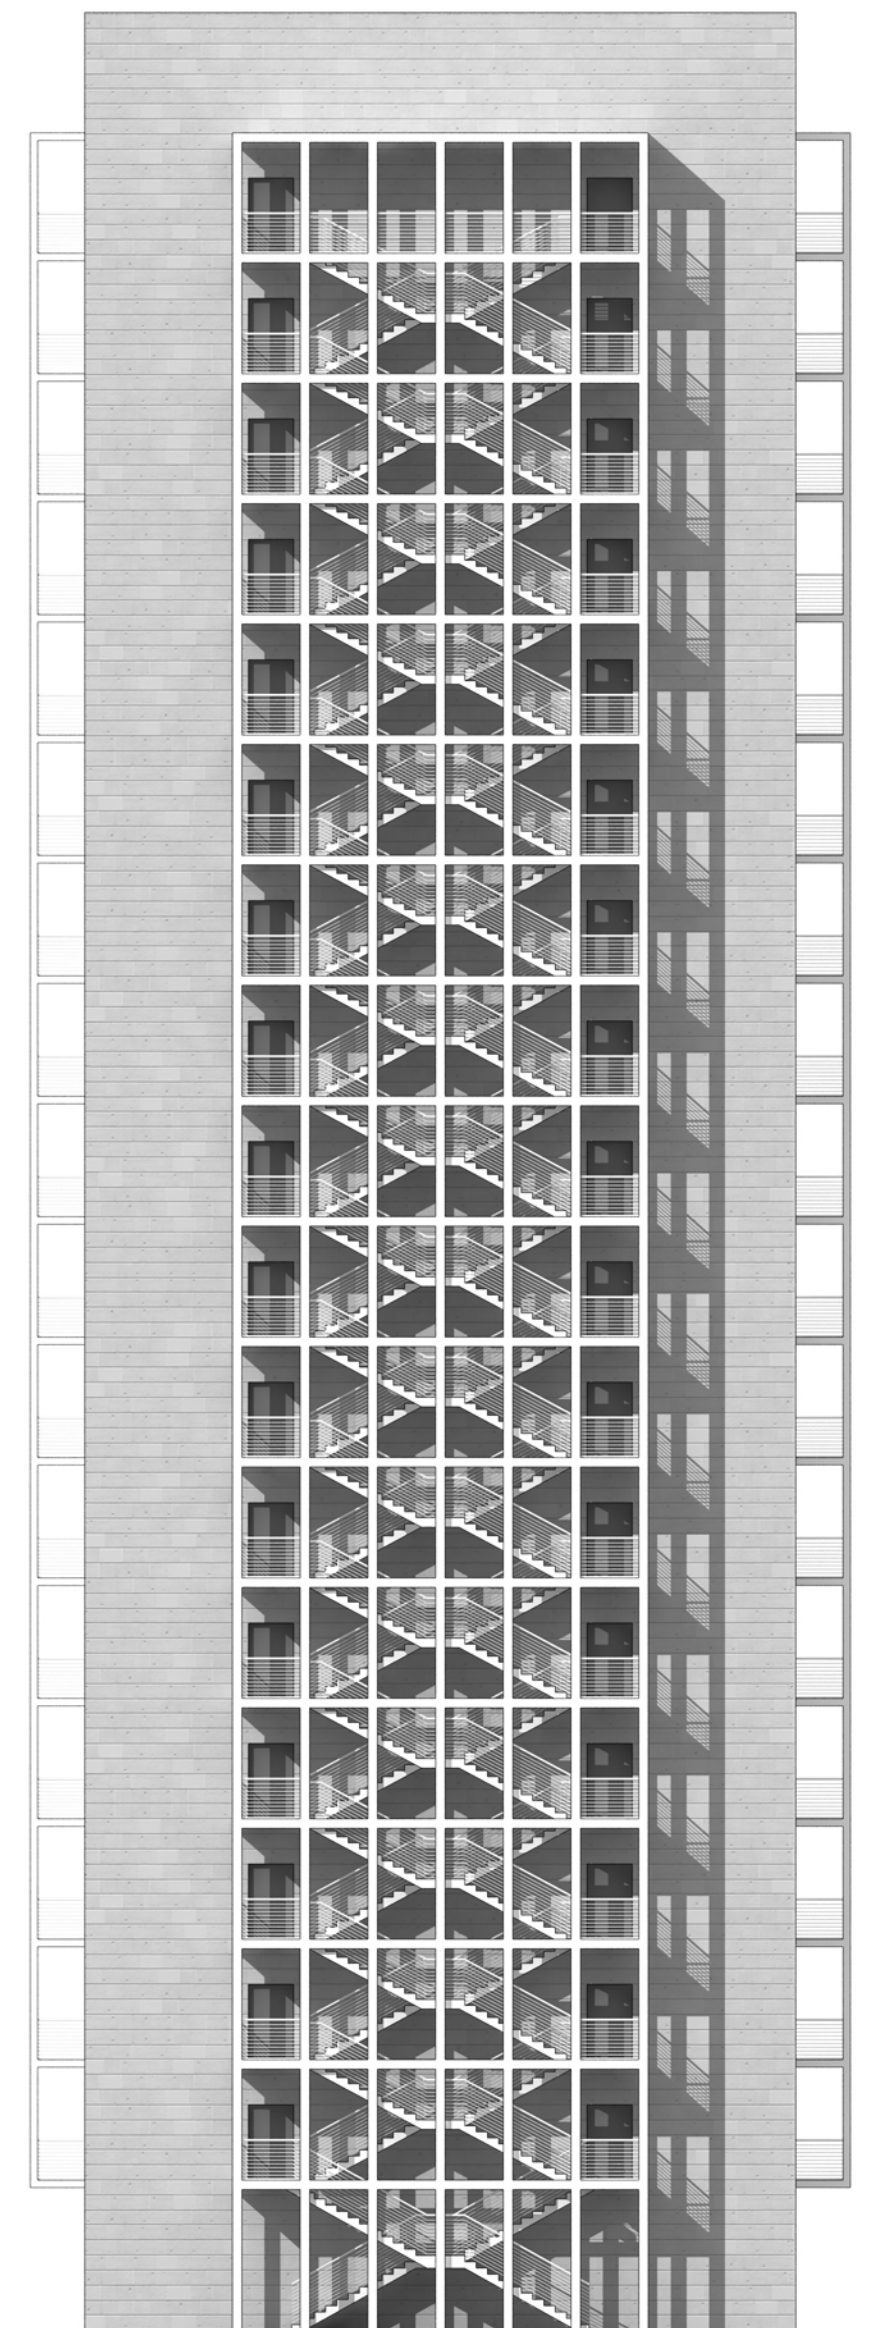

PROSPETTO NORD-EST