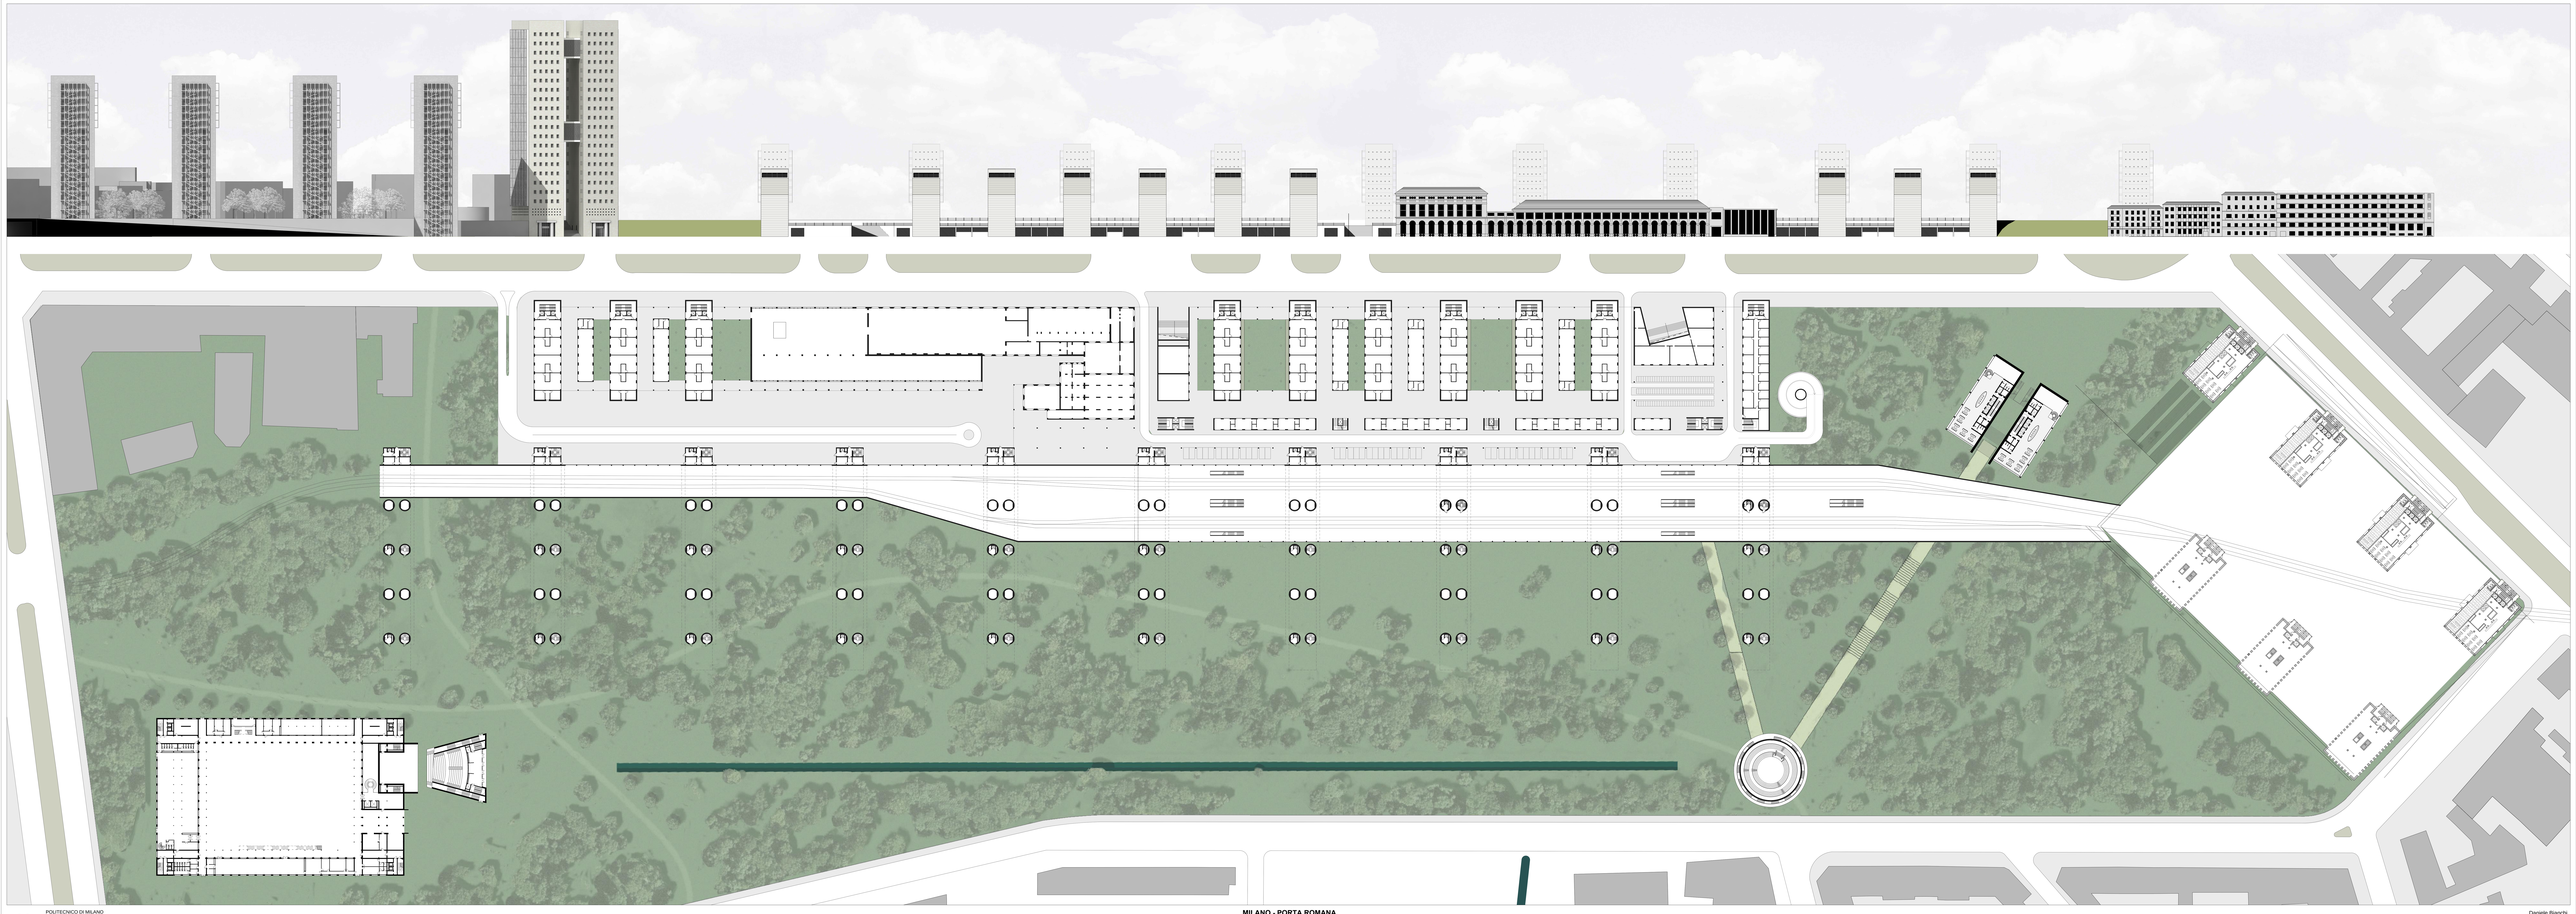

POLITECNICO DI MILANO
Facoltà di Architettura Civile
Corso di Laurea Specialistica in ARCHITETTURA DELLE COSTRUZIONI

LABORATORIO DI PROGETTAZIONE E COSTRUZIONE DELL'ARCHITETTURA 2 - A.A. 2009/2010
Professori: A. Del Bo, P. Bassi, F. Bruno, C.A. Castiglioni, T.Poli
Collaboratori: M.V. Cardinale, L. Leone, S. Perego, F. Scotti, G.P. Turini.

MILANO - PORTA ROMANA
EDIFICI RESIDENZIALI E PER UFFICI

PIANTA PIANI TERRA
1 : 500
TAVOLA 3

Daniele Bianchi
Elena Maria Lamperti
Andrea Tirinca

Dicembre 2010